


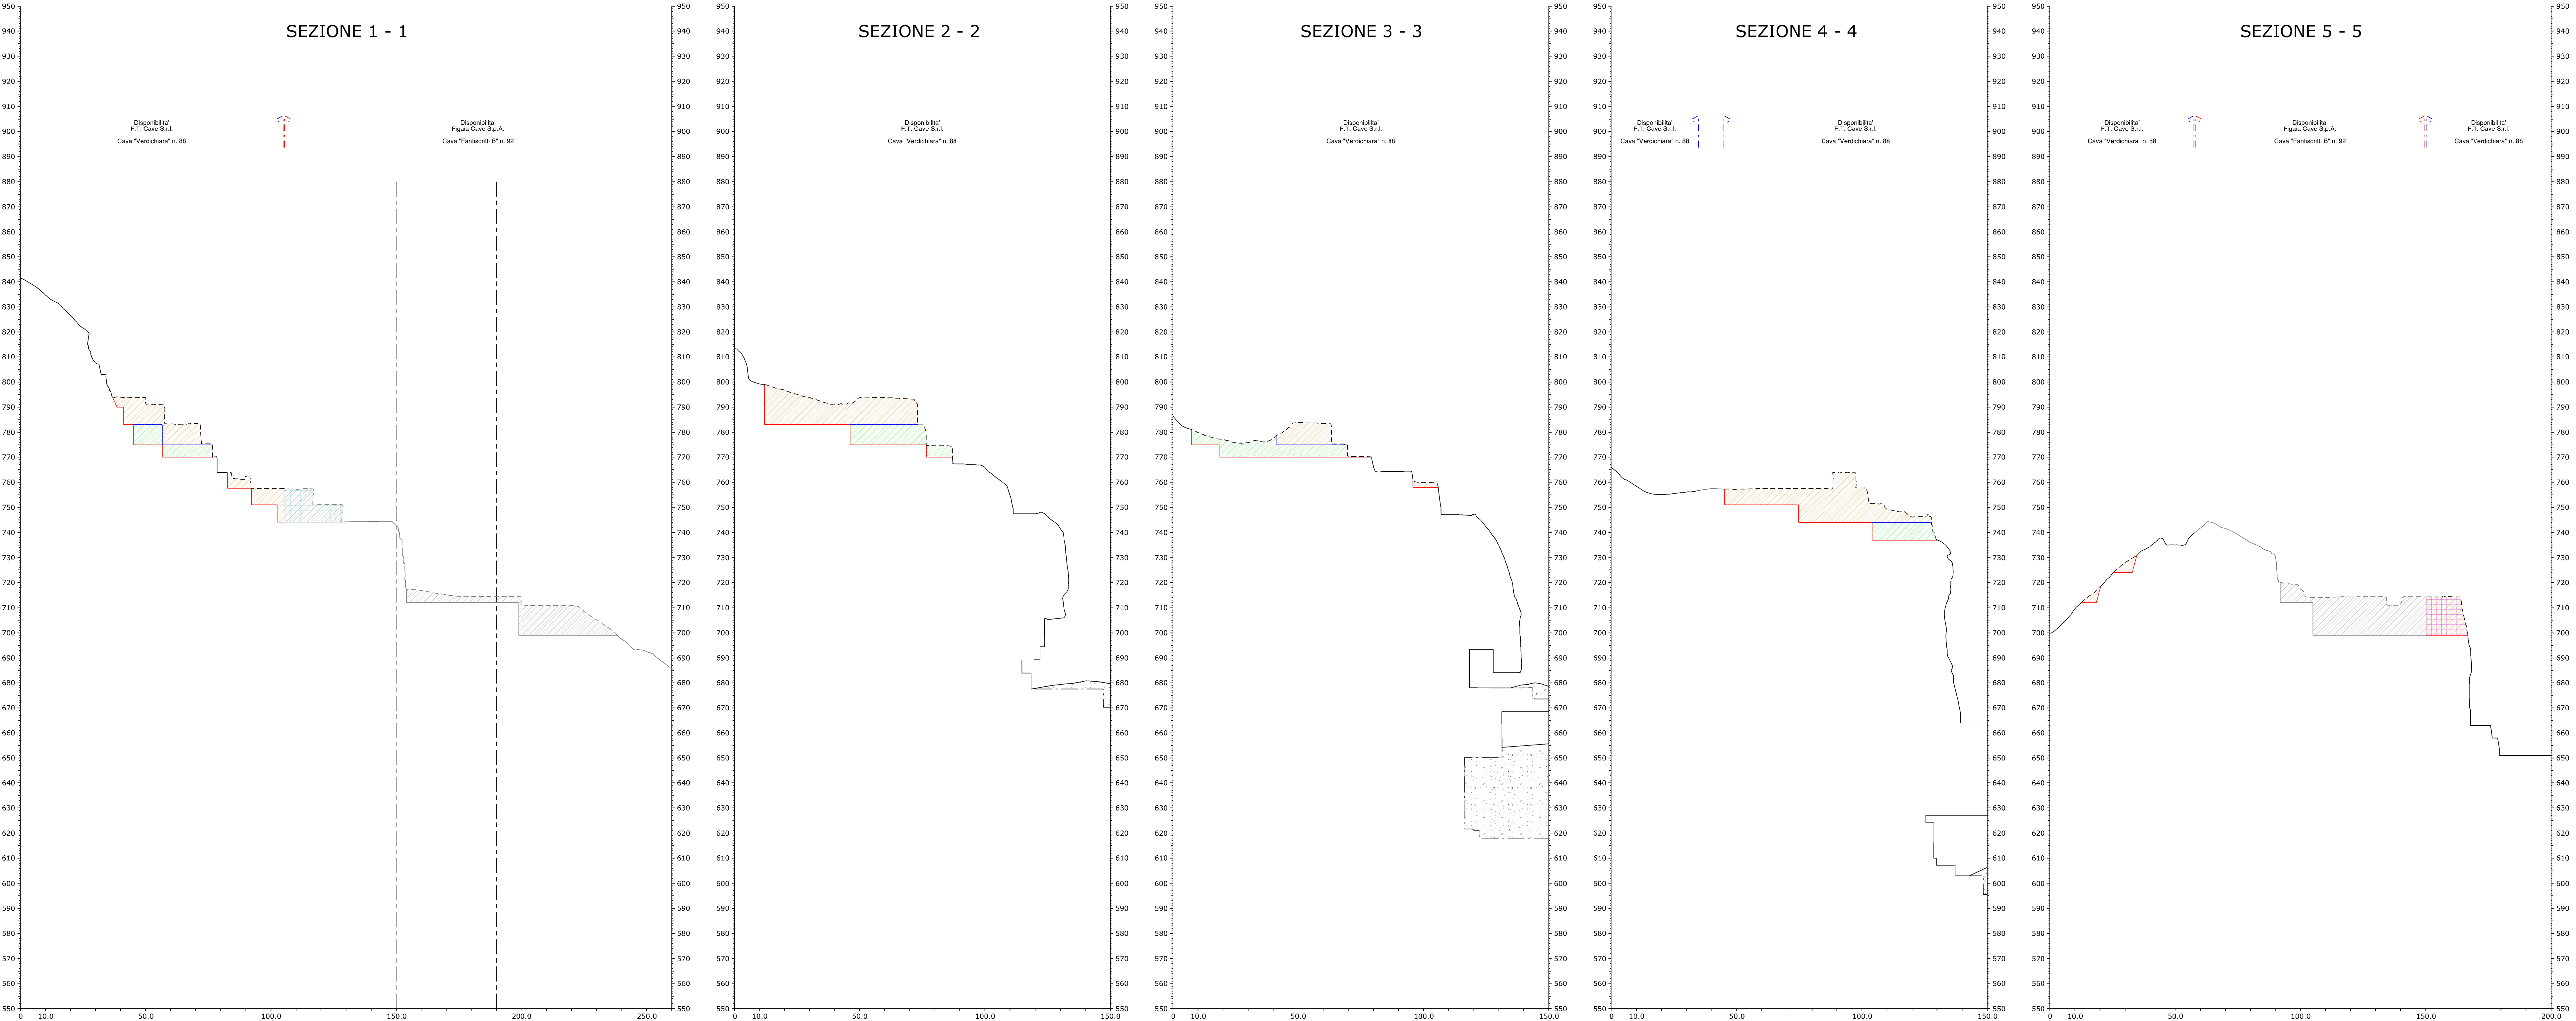

LEGENDA

- Profilo attuale cantiere
- Profilo attuale ove modificato
- Profilo progetto - fase intermedia
- Profilo progetto - fase finale
- Volume progetto - fase intermedia
- Volume progetto - fase finale
- Aree cava n. 88 lavorate per motivi di coordinamento e sicurezza da Figaia Cave srl
- Aree cava n. 92 lavorate per motivi di coordinamento e sicurezza da FT Cave srl

COMUNE DI CARRARA

PROVINCIA DI MASSA CARRARA

PIANO DI COLTIVAZIONE

CAVA DENOMINATA "VERDICHIARA" N. 88

COORDINATO CON PIANO DI COLTIVAZIONE

CAVA DENOMINATA "FANTISCRITTI B" N. 92

Redatto ai sensi della L.R. 10/10 e L.R. 35/15

ESERCENTE: F.T. Cave S.r.l.

TITOLO: SEZIONI

B			
A			
REV.	DATA	DESCRIZIONE	DIS.
IL TECNICO:	SCALA: 1:1000		TAV. N. 7
DATA: AGOSTO 2025		REV. 0	FILE: Sezioni_Piano FT_25

Dott. Ing. MASSIMO GARDENATO
Ingegnere minerario

ROC
Rock engineering & environmental assessment

Via G. Pascoli, 44 55032 Castelnuovo Garfagnana (LU) - Via di Turigliano, 24a 55033 Carrara (MS)
Tel. 0585 093077 fax 0585 8162512 e-mail: studi@roccre.net