


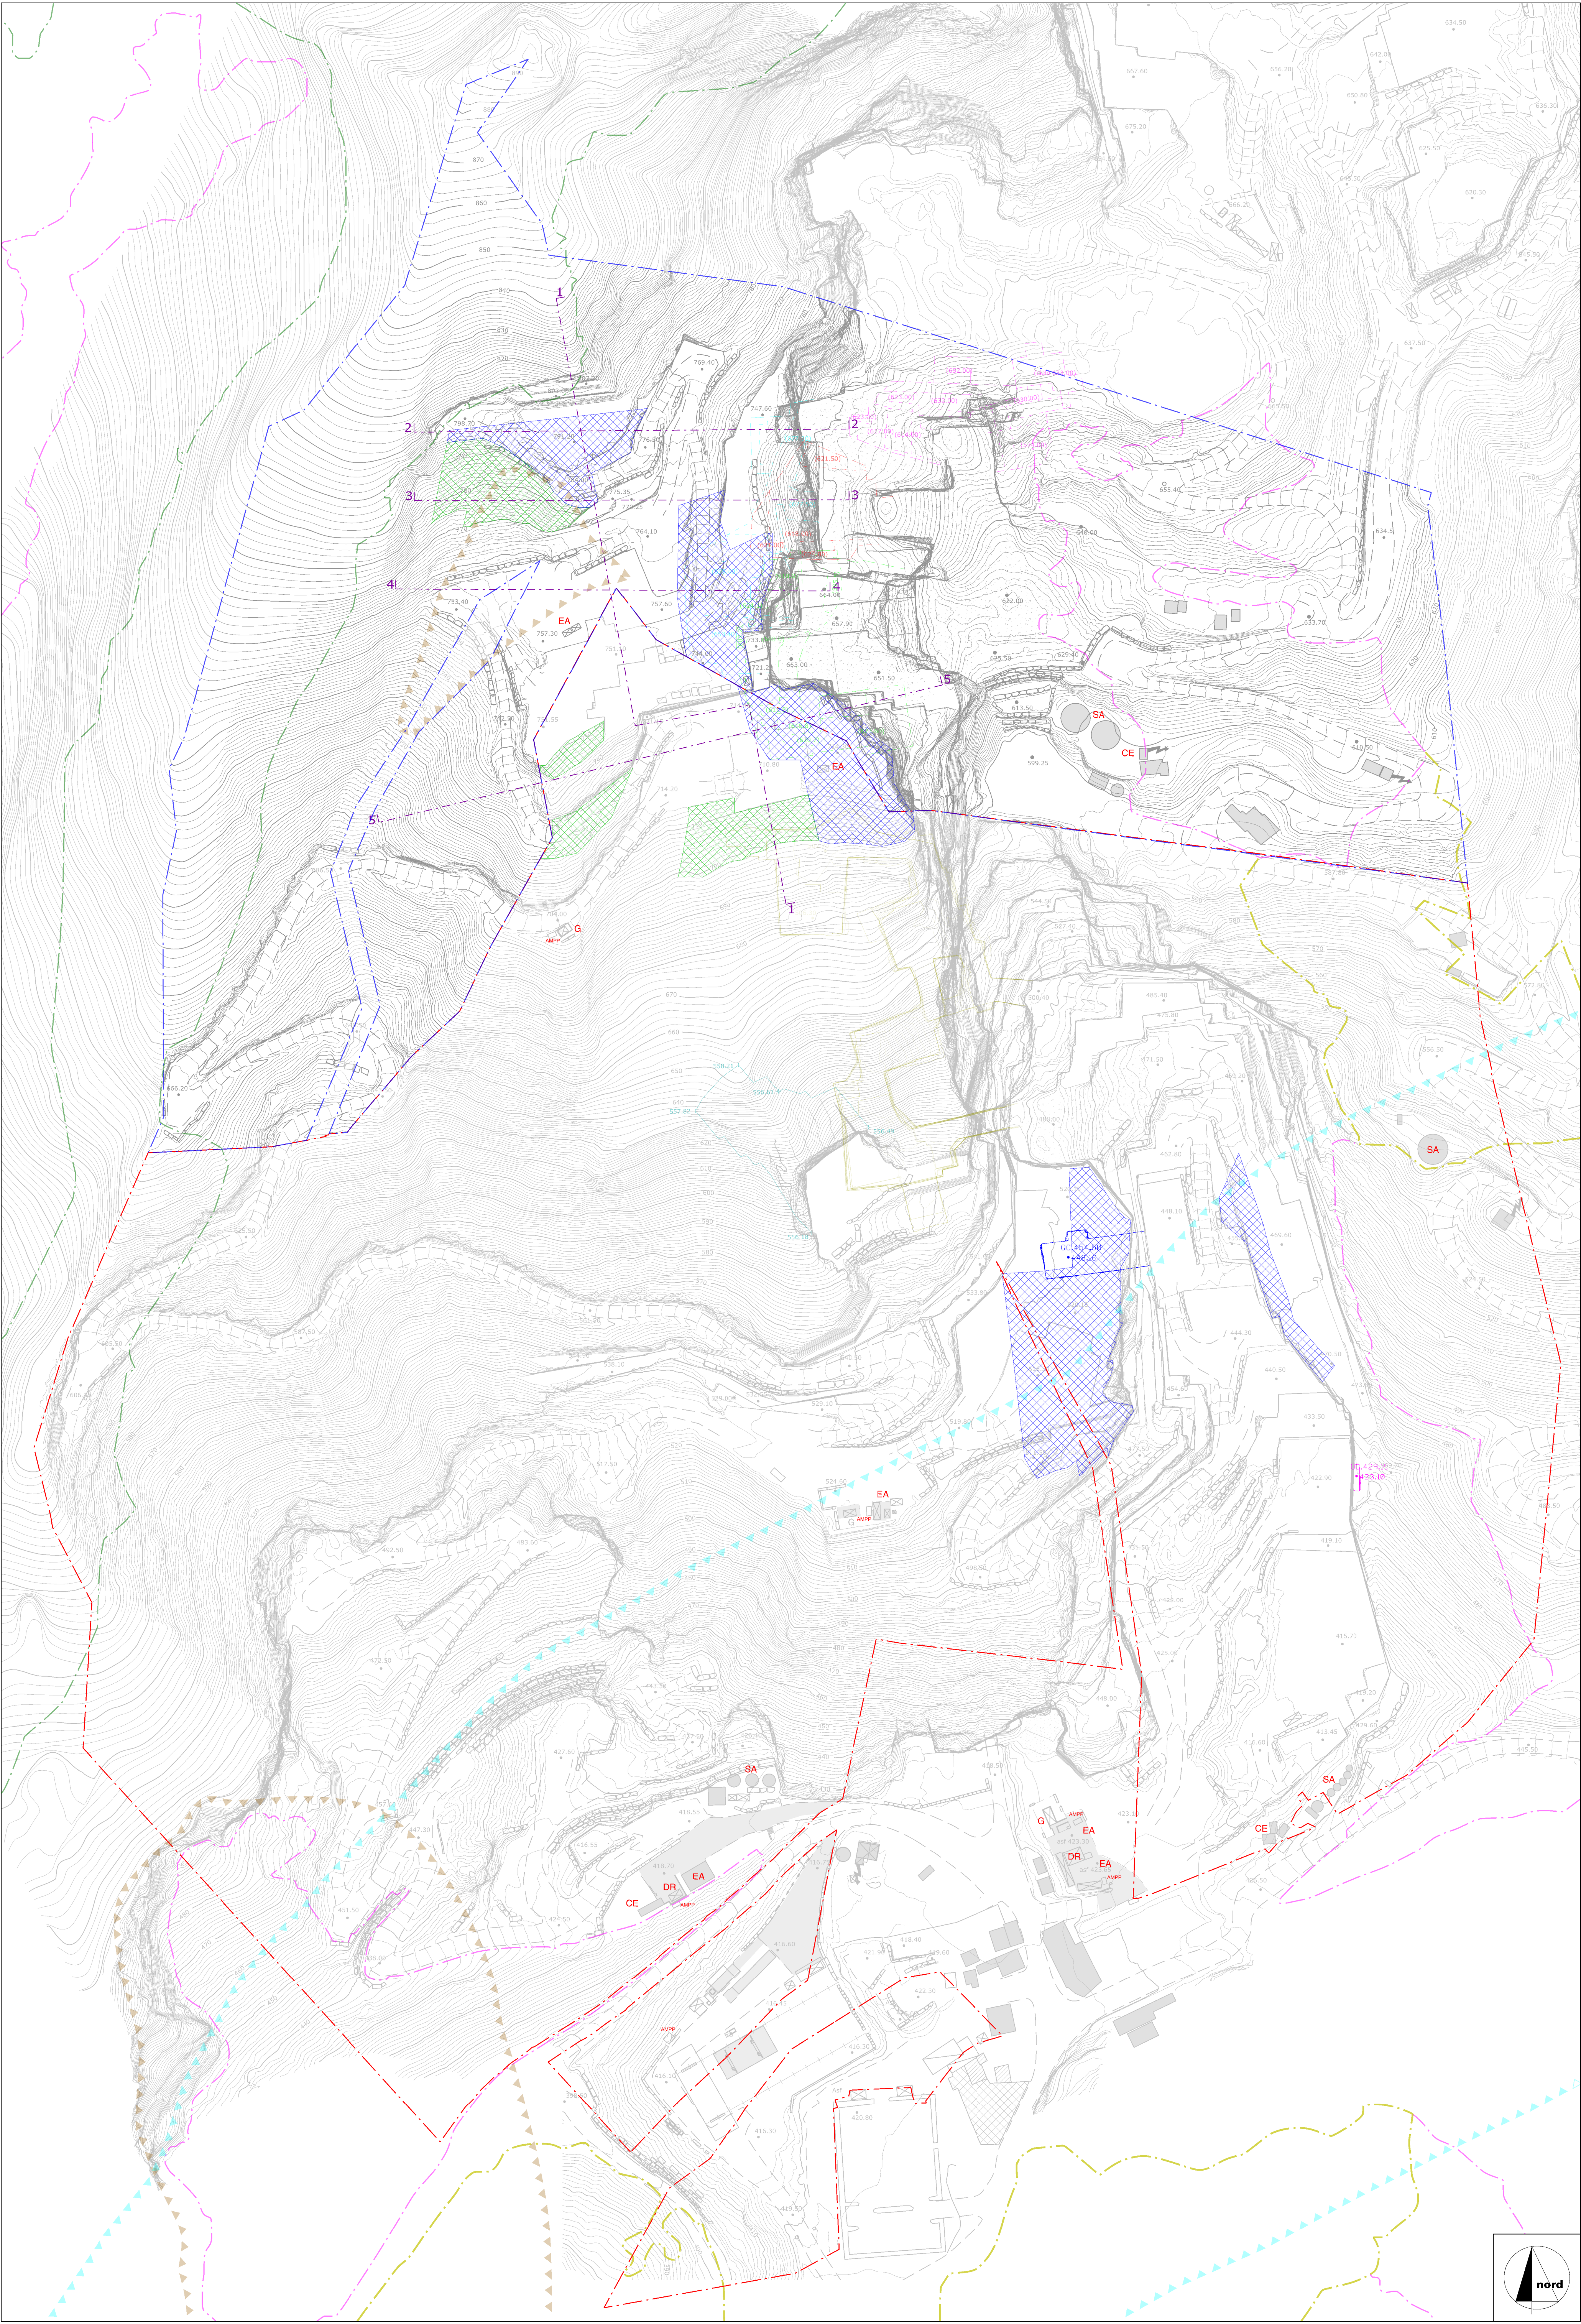

LEGENDA

- Area cava "Verdichiara" n. 88 in disponibilit  F.T. Cave S.r.l.
- Area cava "Fantiscritti B" n. 92 in disponibilit  Figaia Cave S.p.A.
- Quota media di riferimento bancata (tolleranza +/- 1 m)
- Serbatoio gasolio - Serbatoio acqua
- Cabina Elettrica - Edifici Aziendali - Deposito rifiuti
- Profilo attuale sotterraneo - Cantiere Est
- Profilo attuale sotterraneo - Cantiere Ovest
- Sotterranei abbandonati - Babboni-Secchiari
- Sotterranei abbandonati - Fantiscritti livello superiore
- Sotterranei abbandonati - Fantiscritti livello inferiore Nord
- Sotterranei abbandonati - Fantiscritti livello inferiore Sud
- Sotterranei abbandonati - Fantiscritti B
- Sotterranei abbandonati - Scaloni
- Vincolo Legge 42/2004 Lettera C - Fiumi, torrenti e corsi d'acqua
- Crinali da tutelare (art.8 c.7 lett.c)
- Ravaneti R1 (art.31 c.3)
- Ravaneti R2 (art.31 c.4)
- Pericolosit  geologica elevata e molto elevata (art.32)
- Aree interessate dai lavori di bonifica e messa in sicurezza
- Aree interessate dai lavori di scopertura ammasso roccioso

COMUNE DI CARRARA

PROVINCIA DI MASSA CARRARA

PIANO DI COLTIVAZIONE
CAVA DENOMINATA "VERDICHIARA" N. 88

COORDINATO CON PIANO DI COLTIVAZIONE
CAVA DENOMINATA "FANTISCRIPTI B" N. 92

Redatto ai sensi della L.R. 10/10 e L.R. 35/15

ESERCENTE:	TITOLO:
F.T. Cave S.r.l.	PLANIMETRIA INDIVIDUAZIONE VOLUMI DI COLTIVAZIONE

B			
A			
REV.	DATA	DESCRIZIONE	DIS.
IL TECNICO:	SCALA:	TAV. N.	
Dott. Ing. MASSIMO GARDENATO Ingegnere minerario	1:1000	8A	
	DATA:	REV.	
	AGOSTO 2025	0	
	FILE:		

