


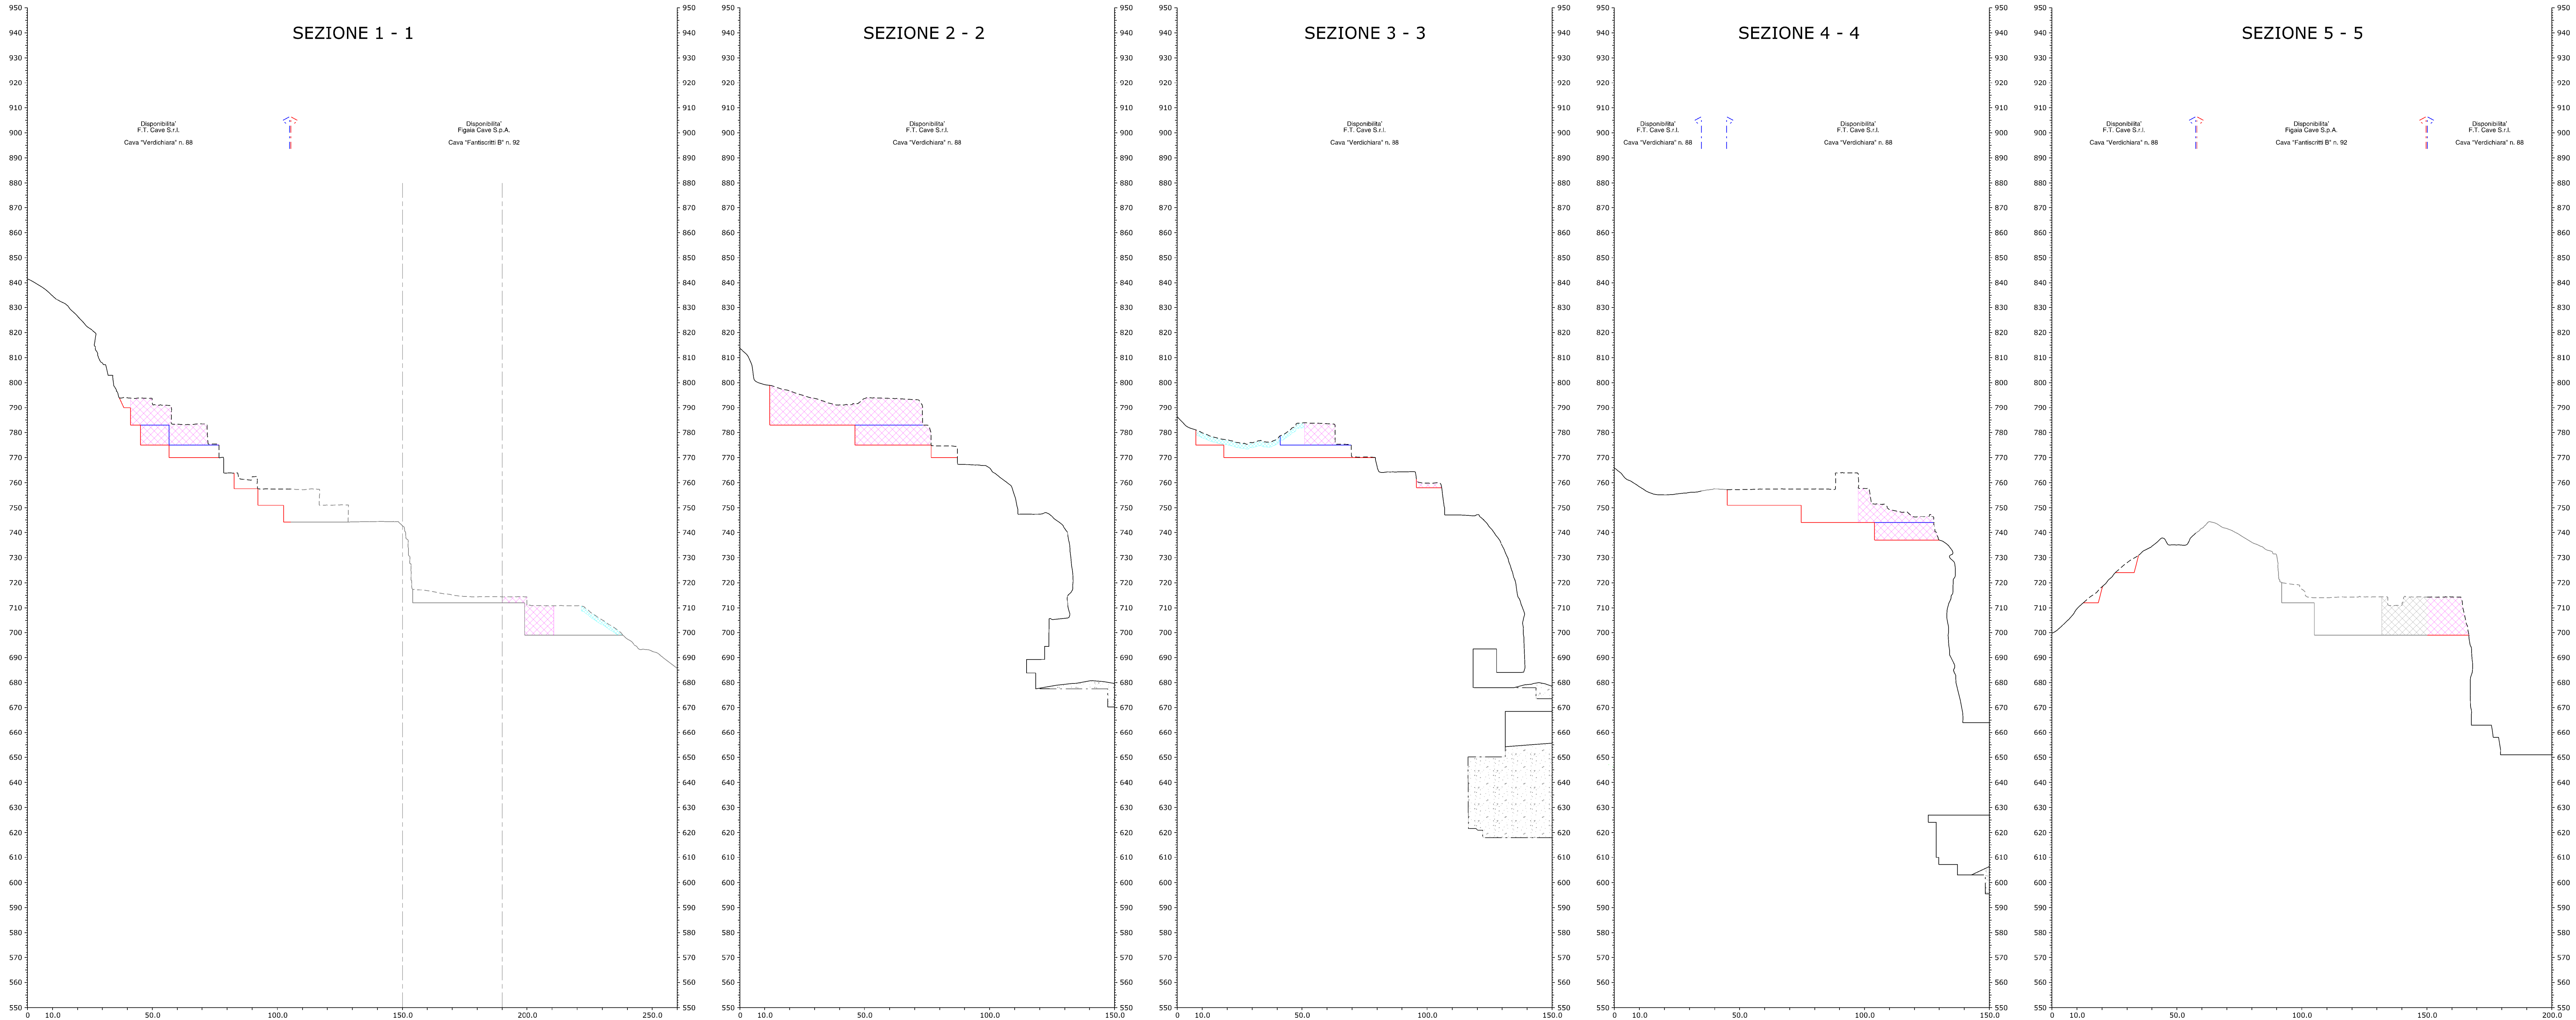

LEGENDA

- Profilo attuale cantiere
- Profilo attuale ove modificato
- Profilo progetto - fase intermedia
- Profilo progetto - fase finale
- Volume progetto - fase intermedia
- Volume progetto - fase finale

COMUNE DI CARRARA

PROVINCIA DI MASSA CARRARA

PIANO DI COLTIVAZIONE
CAVA DENOMINATA "VERDICHIARA" N. 88

COORDINATO CON PIANO DI COLTIVAZIONE
CAVA DENOMINATA "FANTISCRIPTI B" N. 92

Redatto ai sensi della L. R. 10/10 e L. R. 35/15

ESERCENTE:
F.T. Cave S.r.l.

TITOLO:
SEZIONI INDIVIDUAZIONE
VOLUMI DI COLTIVAZIONE

B			
A			
REV.	DATA	DESCRIZIONE	DIS.
IL TECNICO: Dott. Ing. MASSIMO GARDENATO Ingegnere minerario		SCALA: 1:1000 DATA: AGOSTO 2025	TAV. N. 8B REV. 0 FILE: Sezioni_Piano IT_25

ROC
Rock engineering & environmental assessment

Via G. Pascoli, 44 55032 Castelnuovo Garfagnana (LU) - Via di Turgiano, 26a 55033 Carrara (AO)
Tel. 0585 093077 fax 0585 842512 e-mail: studi@rocces.net