


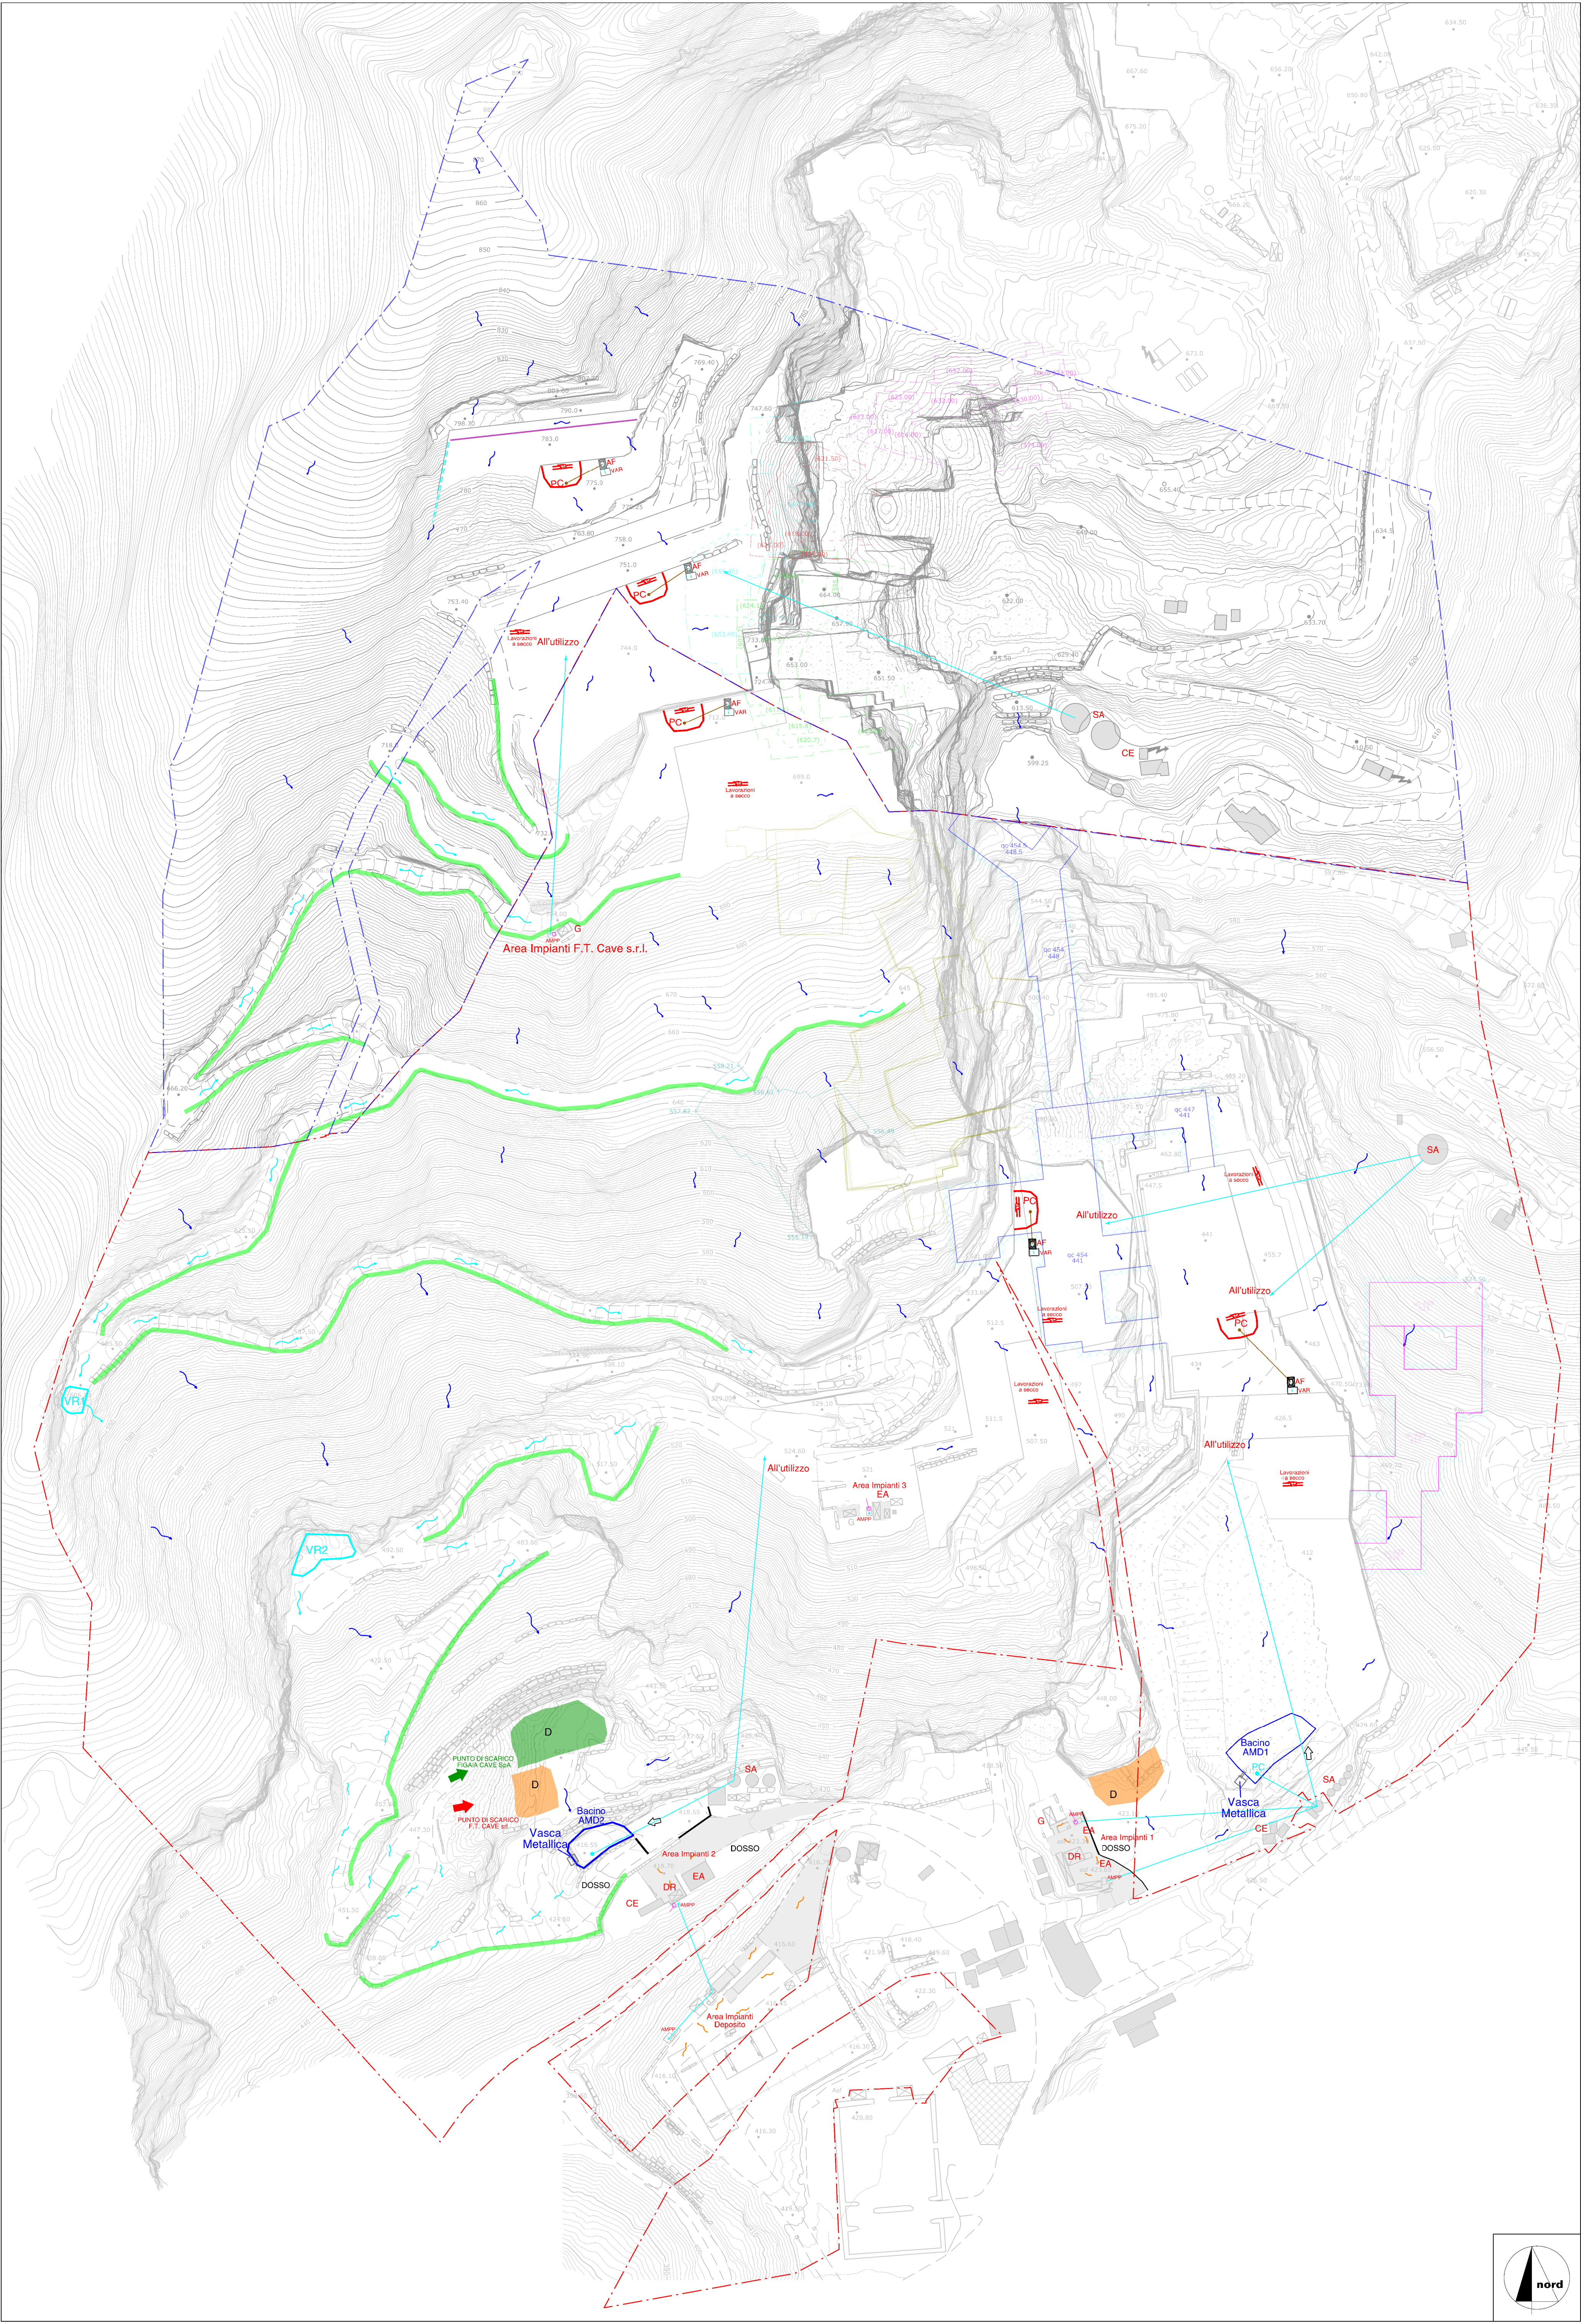

LEGENDA

- Area cava "Verdichiara" n. 88 in disponibilit  F.T. Cave S.r.l.
- Area cava "Fantiscritti B" n. 92 in disponibilit  Figaia Cave S.p.A.
- Quota media di riferimento bancata (tolleranza +/-1 m)
- BANCATE DI COLTIVAZIONE (Tolleranza posizione +/- 2 m in relazione a multipli di taglio ed eventuali fratture incidenti la bancata residuale che impongono l'attestazione della bancata sulle stesse)
- Serbatoio gasolio - Serbatoio acqua
- Cabina Elettrica - Edifici Aziendali - Deposito rifiuti
- Profilo progetto sotterraneo - Cantiere Est
- Profilo progetto sotterraneo - Cantiere Ovest
- Sotterranei abbandonati - Babboni-Secchiari
- Sotterranei abbandonati - Fantiscritti livello superiore
- Sotterranei abbandonati - Fantiscritti livello inferiore Nord
- Sotterranei abbandonati - Fantiscritti livello inferiore Sud
- Sotterranei abbandonati - Fantiscritti B
- Sotterranei abbandonati - Scaloni
- Tolleranza posizionamento sotterraneo
- Aree Impianti realizzate su asfalto o cemento
- Contenimento acque AMD
- Canaletta
- Sponda marmorea o detritica di contenimento AMD lungo strada di arroccamento
- Bacino di raccolta AMD area di coltivazione attiva come da progetto approvato
- Vasche di Rallentamento AMD
- Sistema trattamento acque lavorazione Addensatore a sacchi + Vasca
- Dosso di delimitazione acque di lavorazione
- Pompa di cantiere
- Pompa aspirazione vasca AMD
- Vasca di raccolta AMPP area impianti
- Disoleatore
- Direzione di deflusso AMPP - aree impianti
- Direzione di deflusso AMD - area di coltivazione attiva
- Direzione deflusso AMD - strade di arroccamento
- Aree gestione detrito Figaia Cave S.p.A.
- Area gestione detrito F.T. Cave s.r.l. in area cava n. 92

COMUNE DI CARRARA

PROVINCIA DI MASSA CARRARA

PIANO DI COLTIVAZIONE
CAVA DENOMINATA "VERDICHIARA" N. 88

COORDINATO CON PIANO DI COLTIVAZIONE
CAVA DENOMINATA "FANTISCRIPTI B" N. 92

Redatto ai sensi della L.R. 10/10 e L.R. 35/15

ESERCENTE:	TITOLO:
F.T. Cave S.r.l.	PIANO GESTIONE AMD (fase intermedia)

B			
A			
REV.	DATA	DESCRIZIONE	DIS.
IL TECNICO:	SCALA:	TAV. N.	
	1:1000	AMD B	
	DATA:	REV.	
	AGOSTO 2025	0	
	FILE:		



Via G. Falconi, 44 55031 Carrara (Carrara) Italia - 55031 Carrara (Carrara) Italia
Tel. 0585 093377 Fax 0585 842512 e-mail: studi@roccar.it