
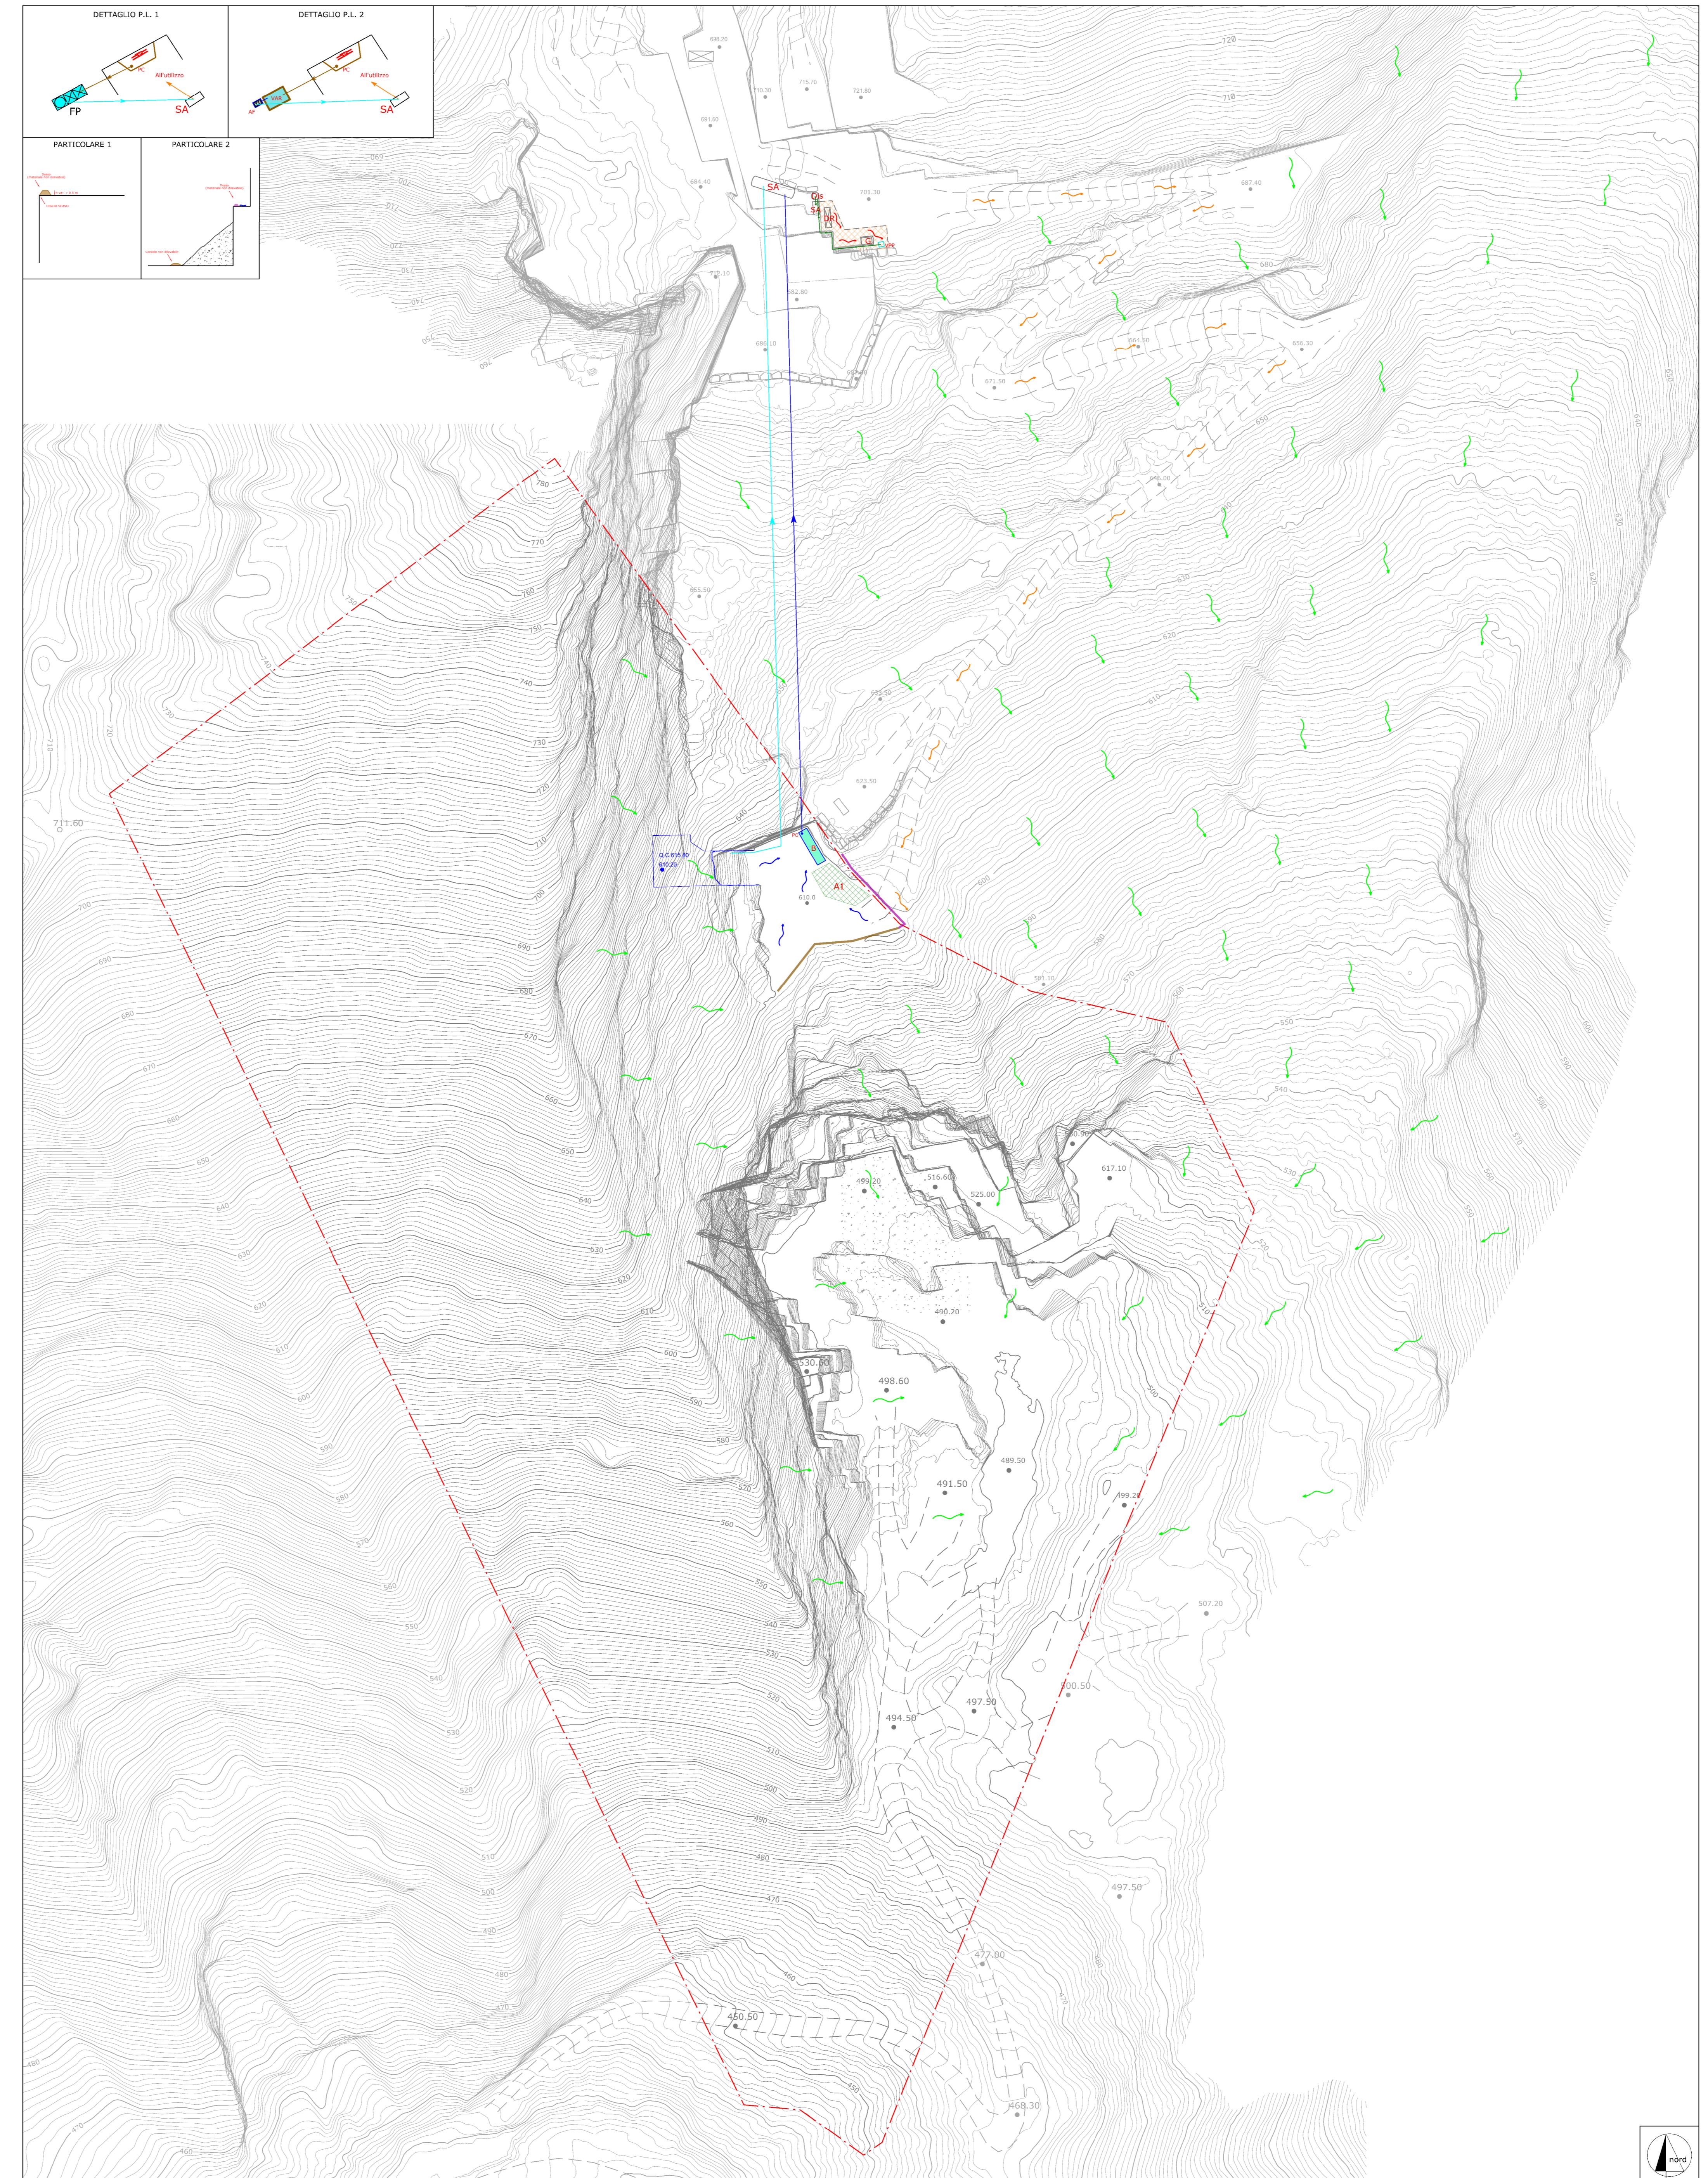


DETTAGLIO SOTTERRANEO

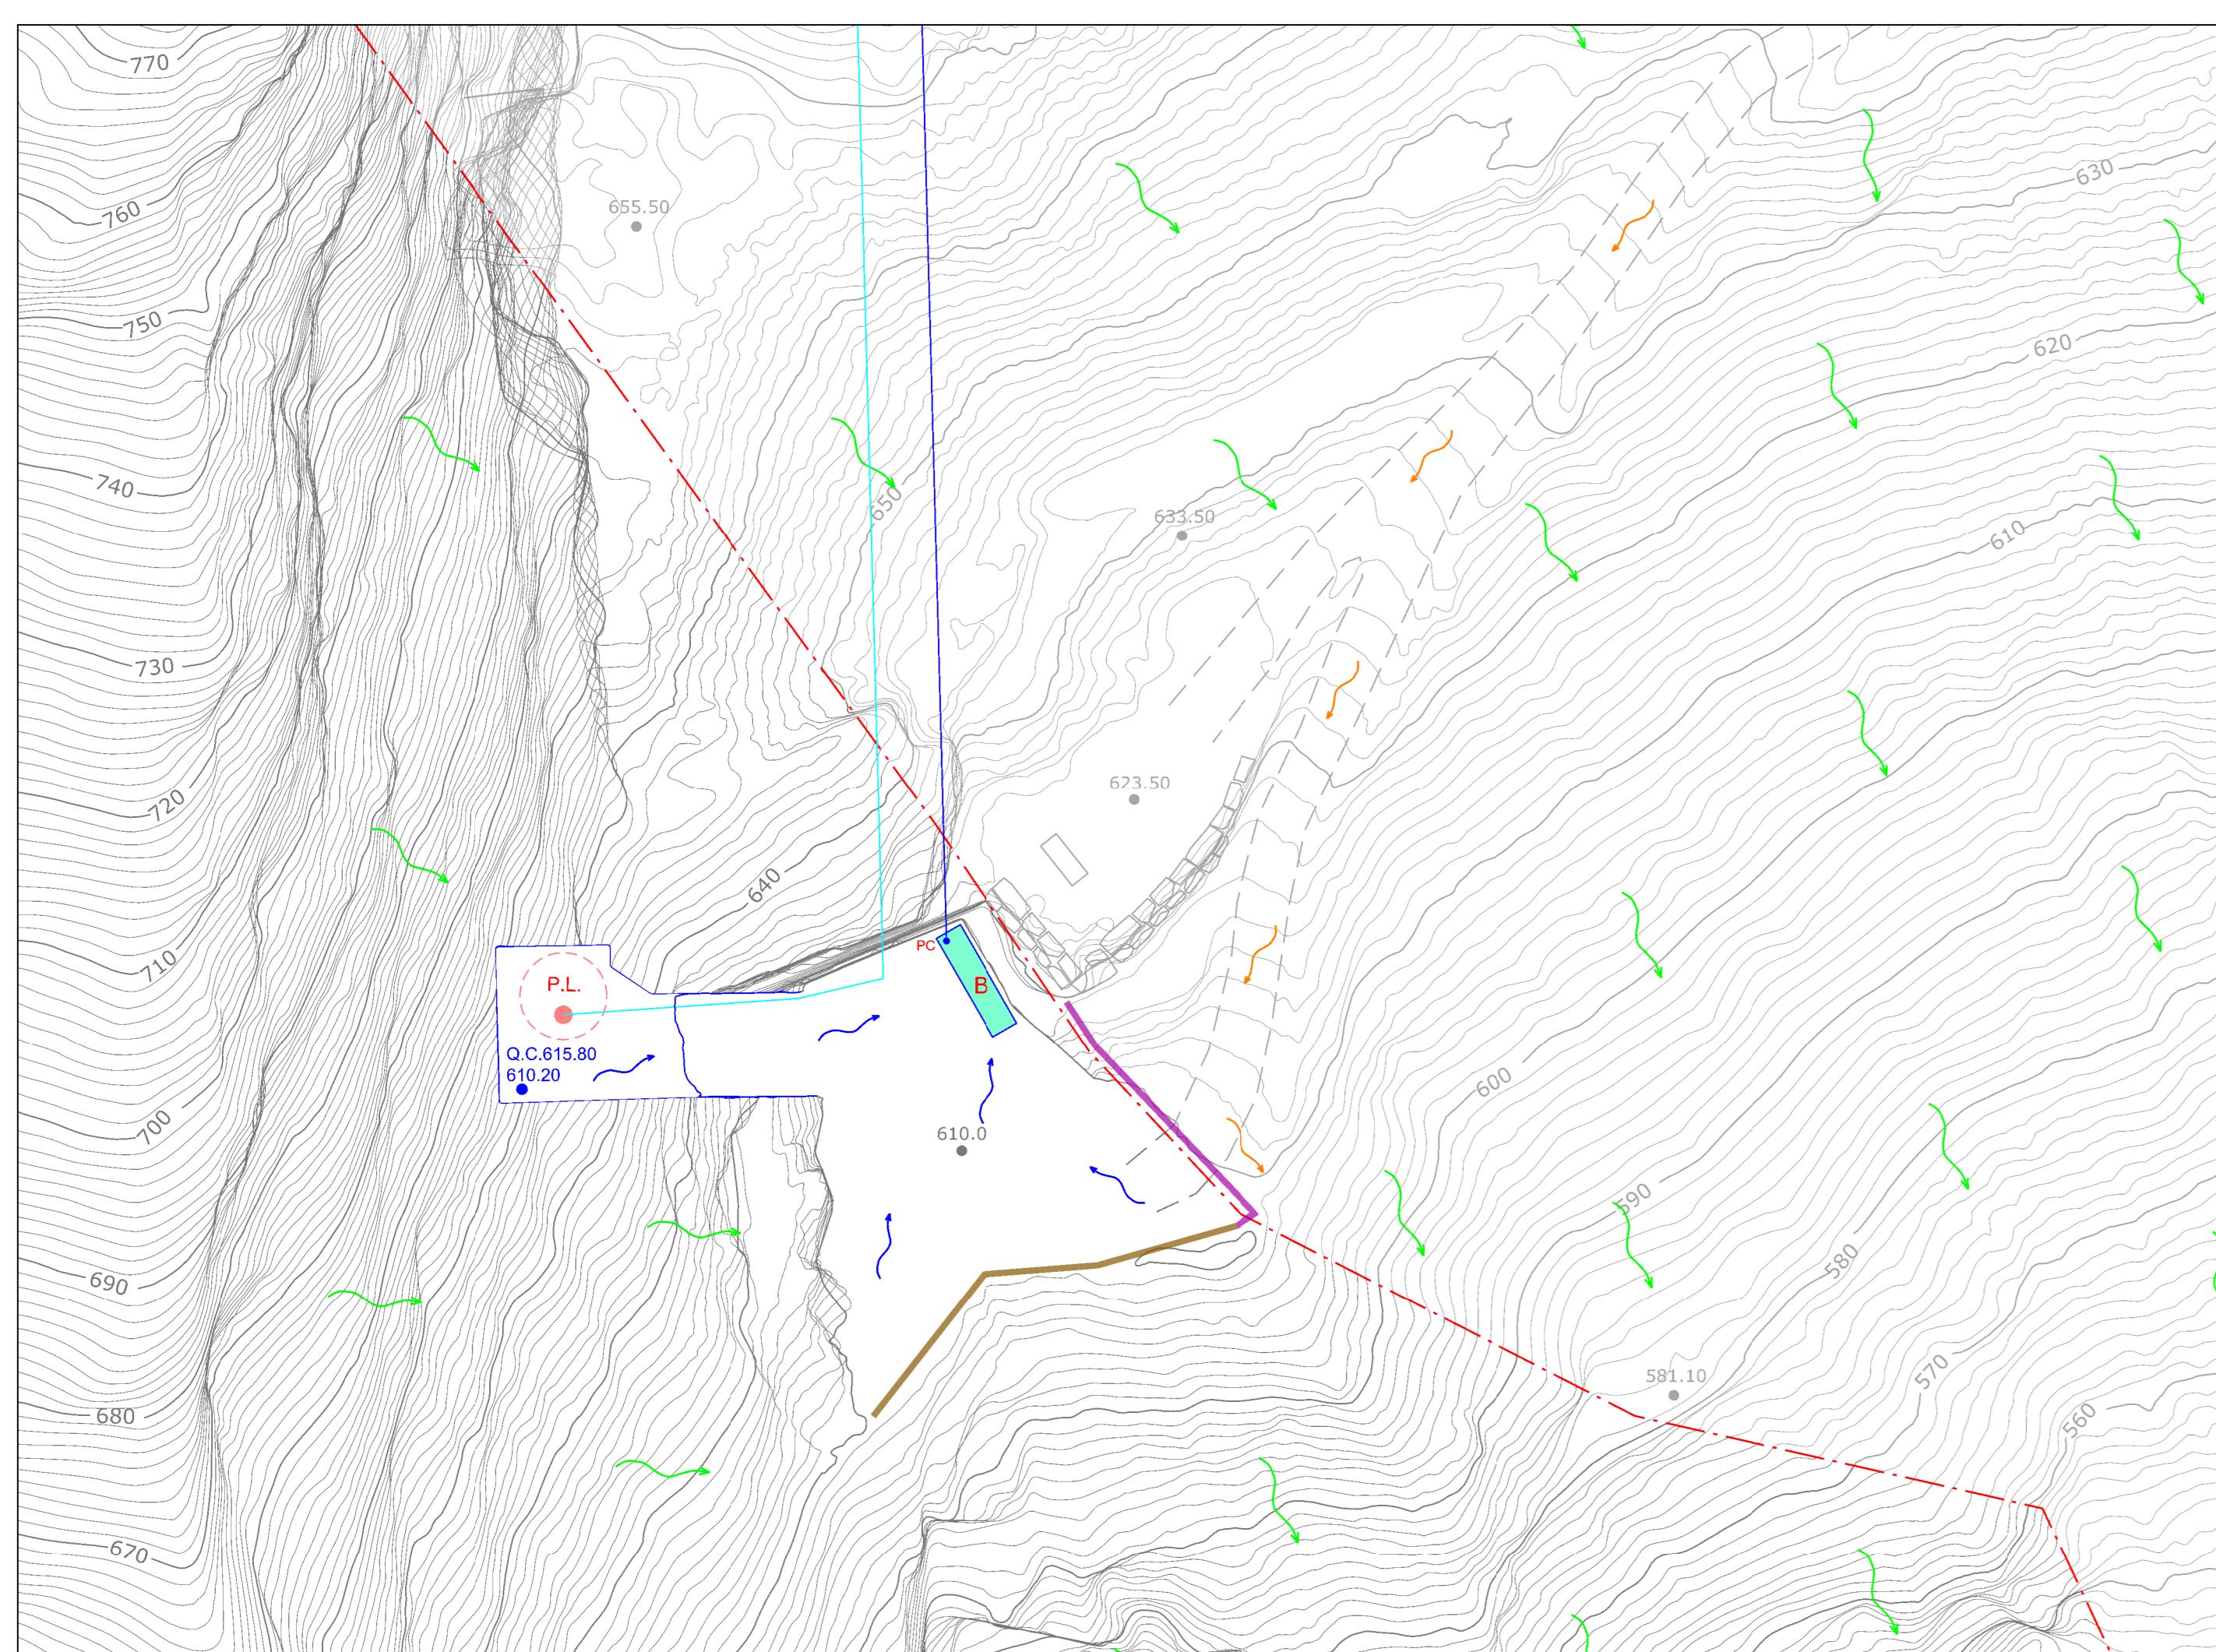

COMUNE DI CARRARA

PROVINCIA DI MASSA CARRARA

PIANO DI COLTIVAZIONE CAVA DENOMINATA "VALBONA" N. 94

Redatto ai sensi della L.R. 10/10 e L.R. 35/15

ESERCENTE:	TITOLO:
Società Apuana Marmi S.r.l.	PIANO GESTIONE AMD (stato attuale)
B	
A	
REV. DATA	DESCRIZIONE
IL TECNICO:	SCALA:
Dott. Ing. MASSIMO GARDENATO	1:700
ingegnere minerario	TAV. N.
	AMD A
	DATA:
	REV. 0
	DICEMBRE 2025
	FILE: PIANOAMD_valbona_25

ROC
Rock engineering & environmental assessment

via G.Puccini, 44 53022 Camporosso (Massa) - via di Toscana, 46 56123 Carrara (MS)
Tel. 0582 092077 fax 0585 842512 e-mail: studio@rocknet.net