


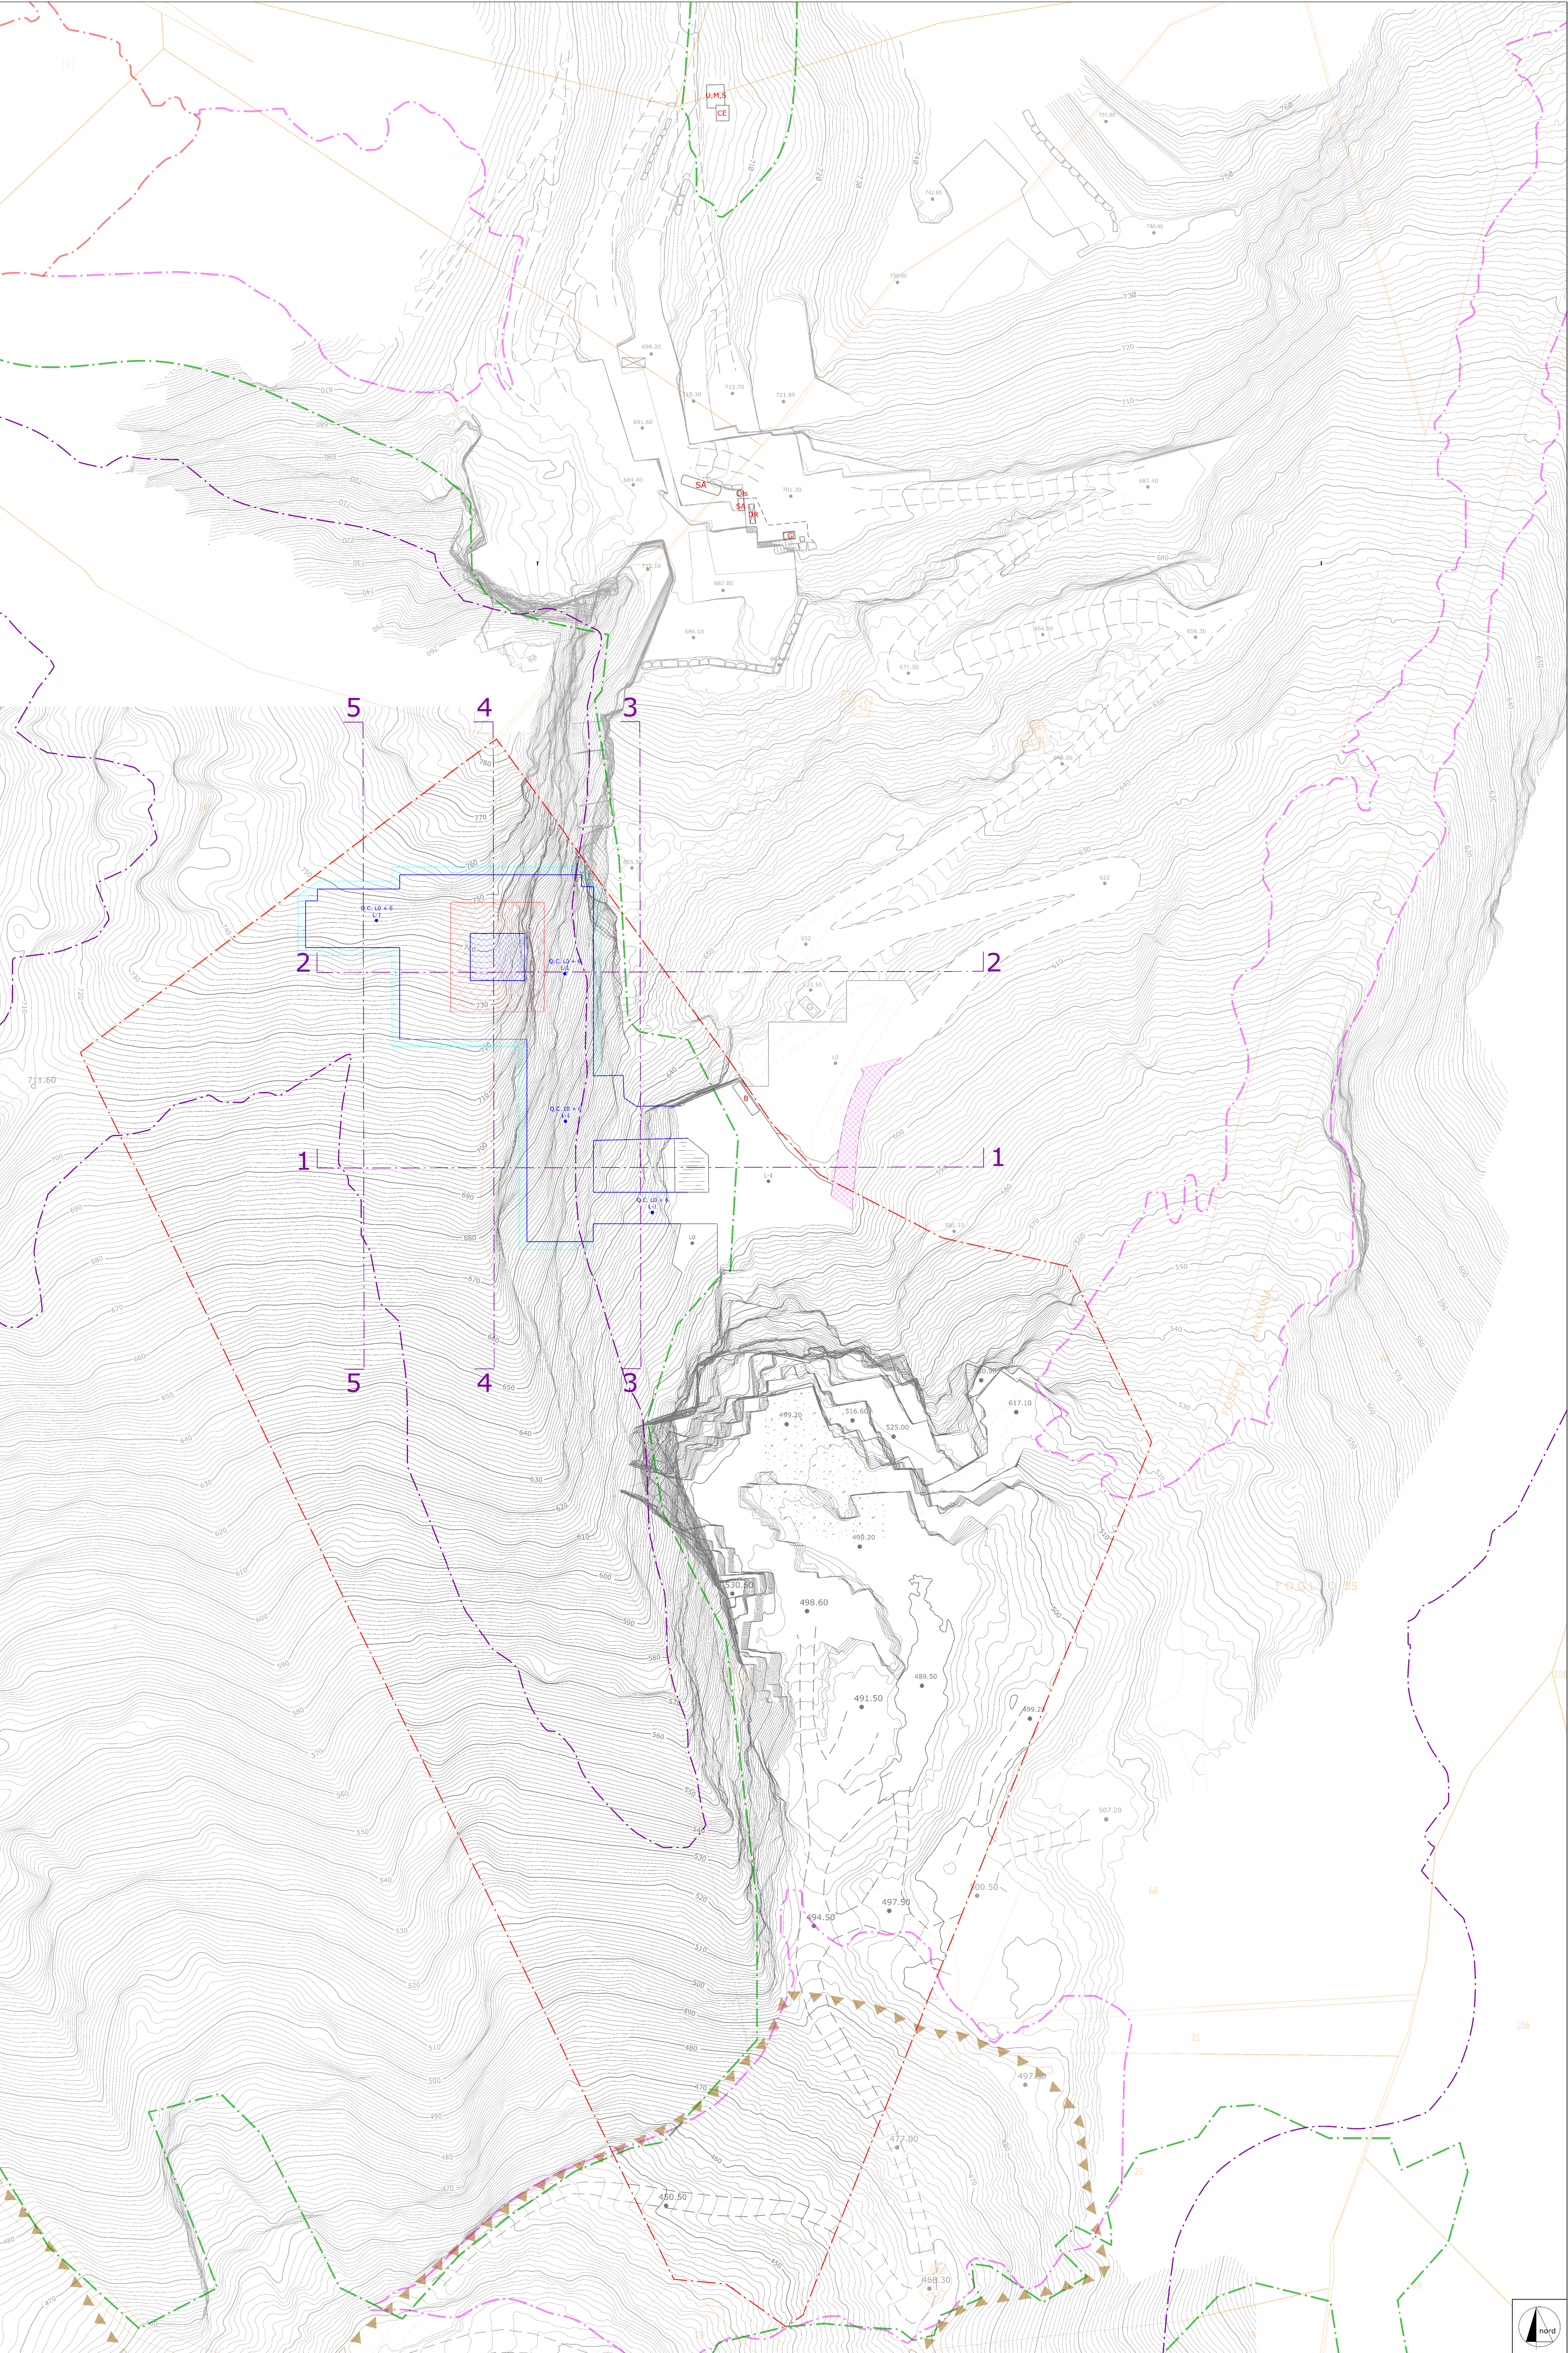

- LEGENDA
- Area cava "Valbona" n.94
in disponibilità Società Apuana Marmi S.r.l.
- Dividendi catastali
- Traccia di sezione
- Quota media di riferimento bancata (tolleranza +/-1 m)
- BANCATE DI COLTIVAZIONE (Tolleranza posizione
+/- 2 m in relazione a multipli di taglio ed eventuali
fratture incidenti la bancata residuale che impongono
l'attestazione della bancata sulle stesse)
- Serbatoio gasolio - Serbatoio acqua - Cabina elettrica
Ufficio - Mensa - Spogliatoio - Deposito rifiuti
- Profilo di progetto sotterraneo
- Tolleranza posizionamento sotterraneo
- Area di possibile variazione posizionamento pilastro
- Rampa di accesso allo sbasso di progetto da sottoporre a SCIA
preventiva da parte della Società Marmi Pregiati Carrara S.r.l.
esercitante la cava "Battaglino" n. 56
- Vincolo Legge 42/2004 Lettera G - I territori coperti da boschi e foreste
- Ravaneti R1 (art.31 c.3)
- Ravaneti R2 (art.31 c.4)
- Pericolosità geologica elevata e molto elevata (art.32)
- Crinali da tutelare (art.8 c.7 lett.c)

Quota medio di riferimento Nuovi Livelli in coltivazione	
Quota Pavimento	Quota Cielo
L0 = 610 m	q.c. = L0 + (6 m +/- 0,2)
L-1 = L0 - (8,0 m +/- 0,2)	q.c. = L0 + (6 m +/- 0,2)

COMUNE DI CARRARA

PROVINCIA DI MASSA CARRARA

PIANO DI COLTIVAZIONE
CAVA DENOMINATA "VALBONA" N. 94

Redatto ai sensi della L.R. 10/10 e L.R. 35/15

ESERCENTE:	TITOLO:
Società' Apuana Marmi S.r.l.	PLANIMETRIA DI PROGETTO (fase finale)

B			
A			
REV.	DATA	DESCRIZIONE	DIS.
IL TECNICO:		SCALA:	TAV. N.
Dott. Ing. MASSIMO GARDENATO Ingegnere minerario		1:700	6A
		DATA:	REV.
		GENNAIO 2026	0
		FILE:	PlanPregiati_P01_valbona_15

