



## SEZIONE 1 - 1

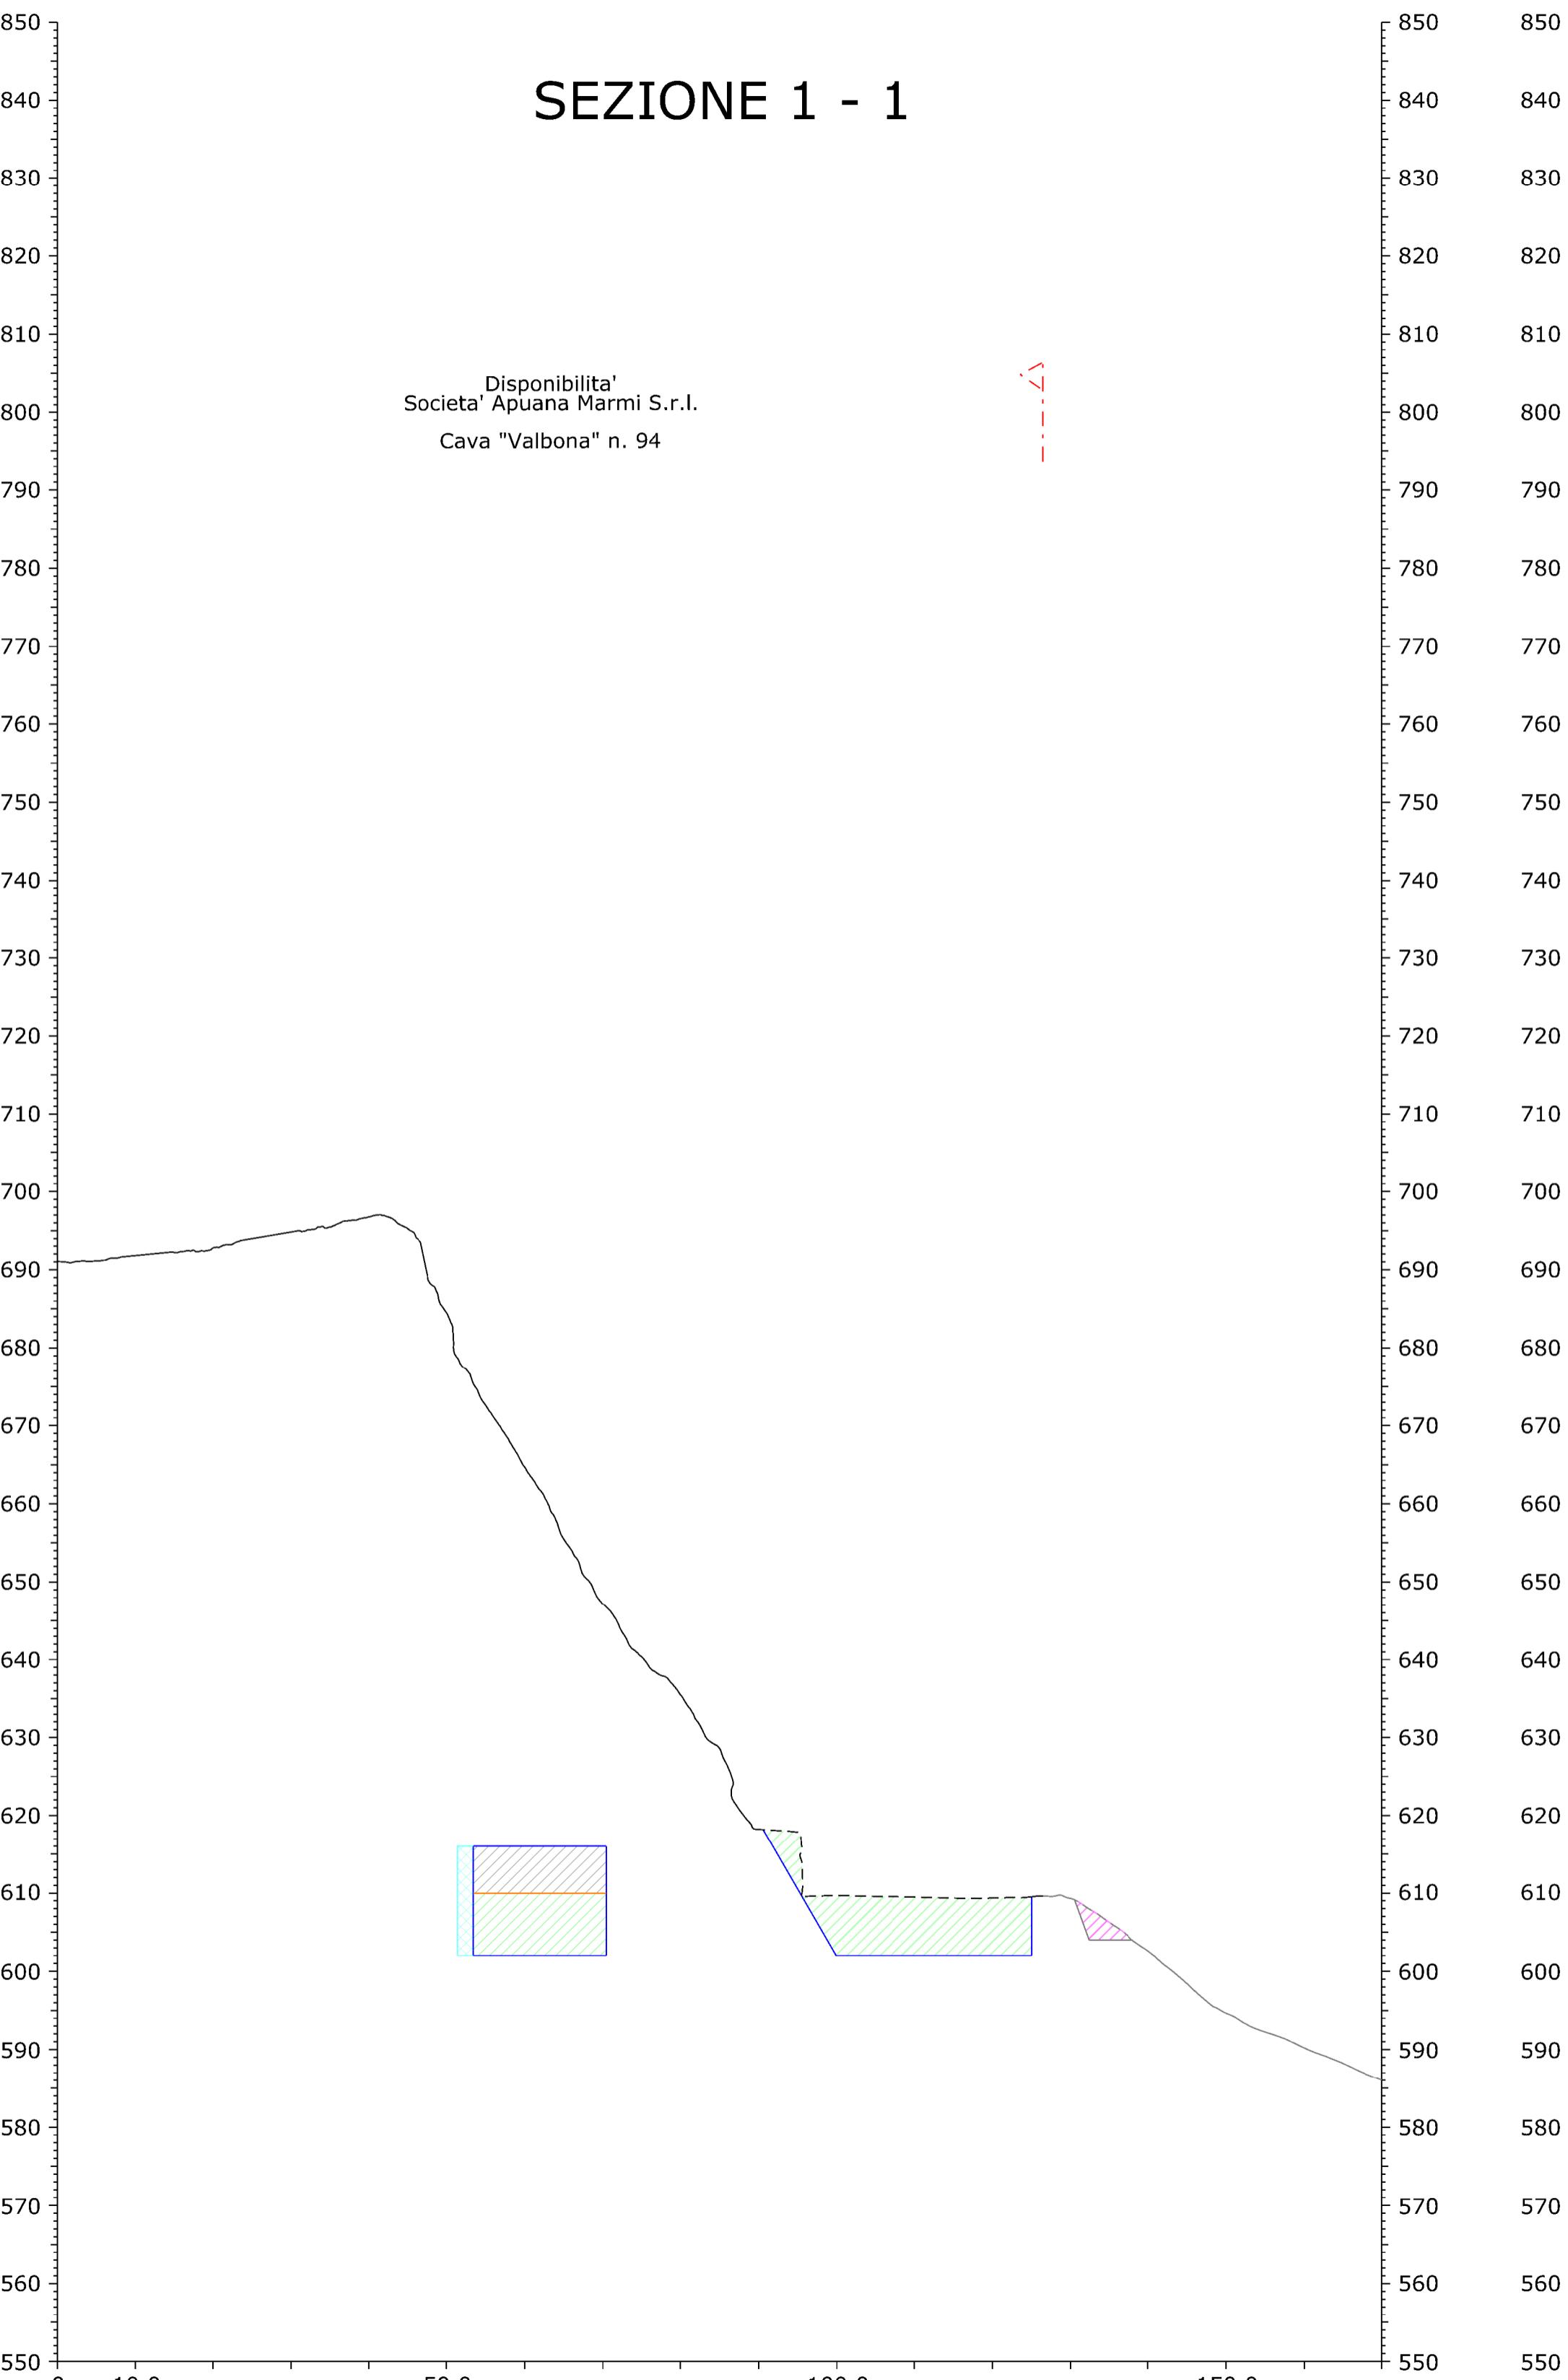

## SEZIONE 2 - 2

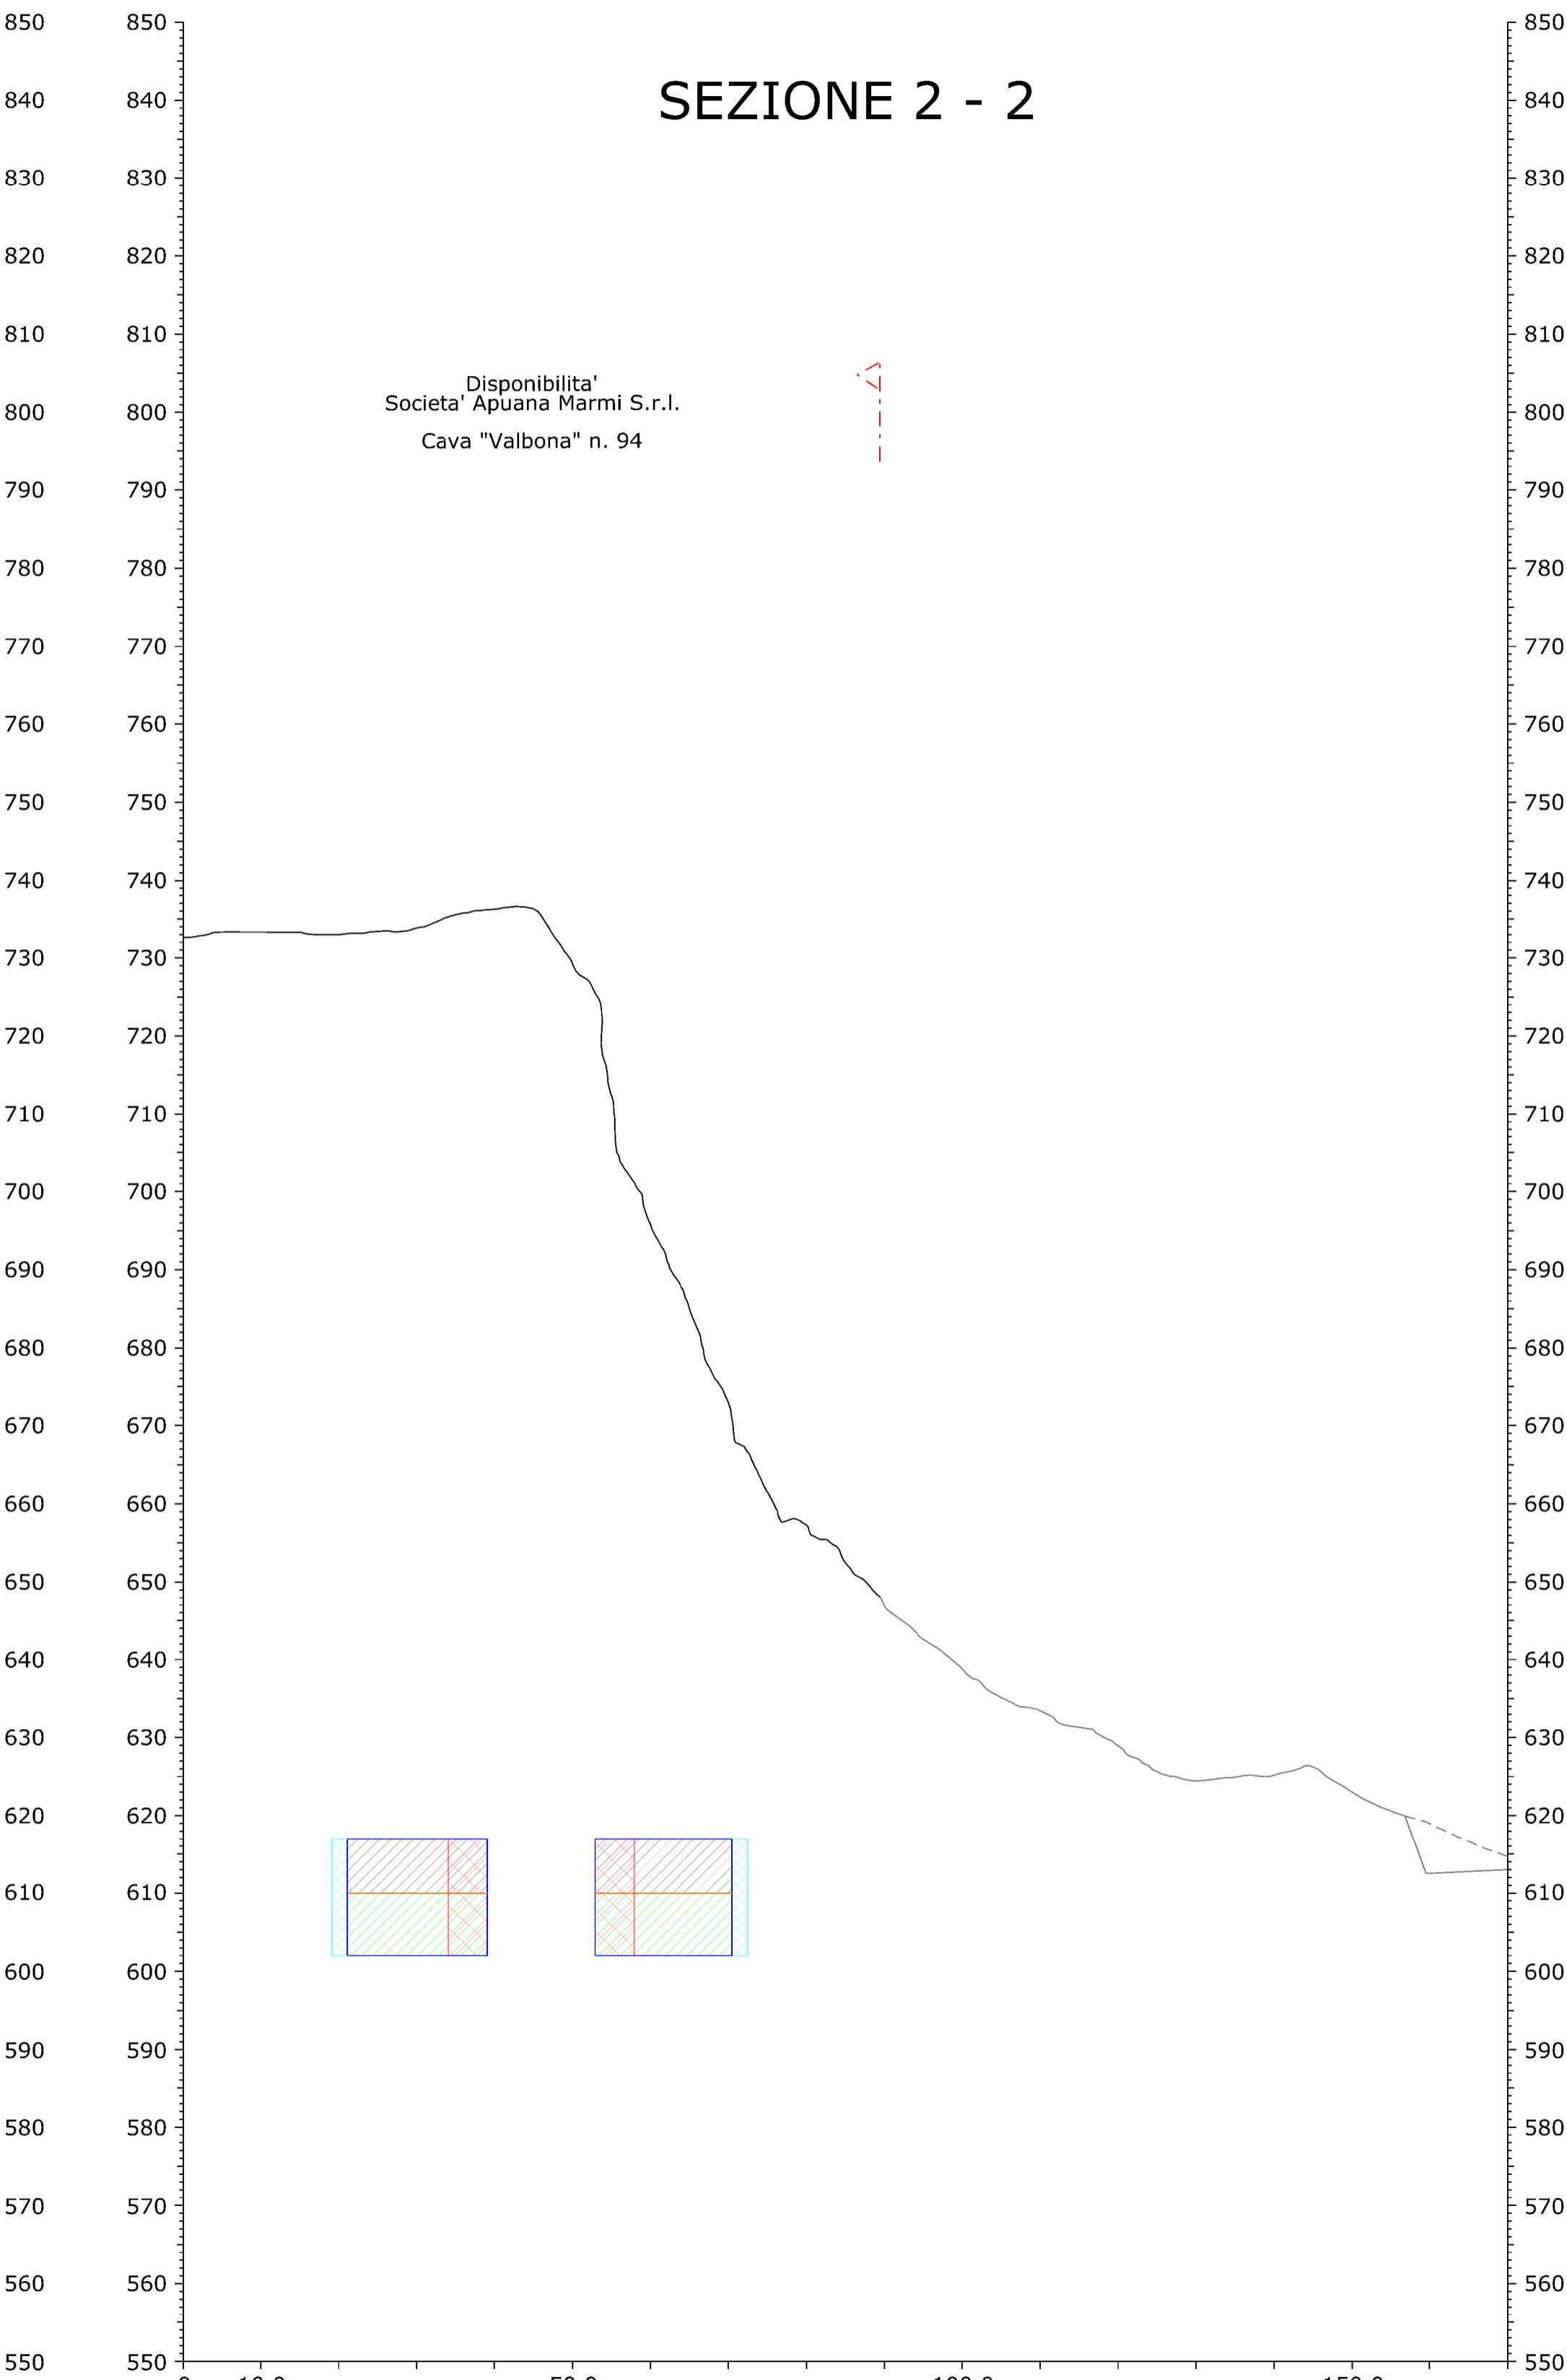

## LEGENDA

- Profilo attuale cantiere
- - - Profilo attuale ove modificato
- Profilo progetto fase finale
- Profilo progetto fase intermedia
- Volume progetto fase finale
- Volume progetto fase intermedia
- Rampa di accesso allo sbasso di progetto da sottoporre a SCIA preventiva da parte della Societa' Marmi Pregiat Carrara S.r.l. esercente la cava "Battaglino" n. 56
- Tolleranza posizionamento sotterraneo
- Area di possibile variazione posizionamento pilastro

## COMUNE DI CARRARA

PROVINCIA DI MASSA CARRARA

## PIANO DI COLTIVAZIONE CAVA DENOMINATA "VALBONA" N. 94

Redatto ai sensi della L.R. 10/10 e L.R. 35/15

ESERCENTE:	TITOLO:
Societa' Apuana Marmi S.r.l.	SEZIONI

B			
A			
REV.	DATA	DESCRIZIONE	DIS.
IL TECNICO:	DOTT. ING. MASSIMO GARDENATO ingegnere minerario	SCALA: 1:700	TAV. N. <b>7A Bis</b>
		DATA: GENNAIO 2026	REV. 0
		FILE: Sezioni_Var Valbona_25	

