
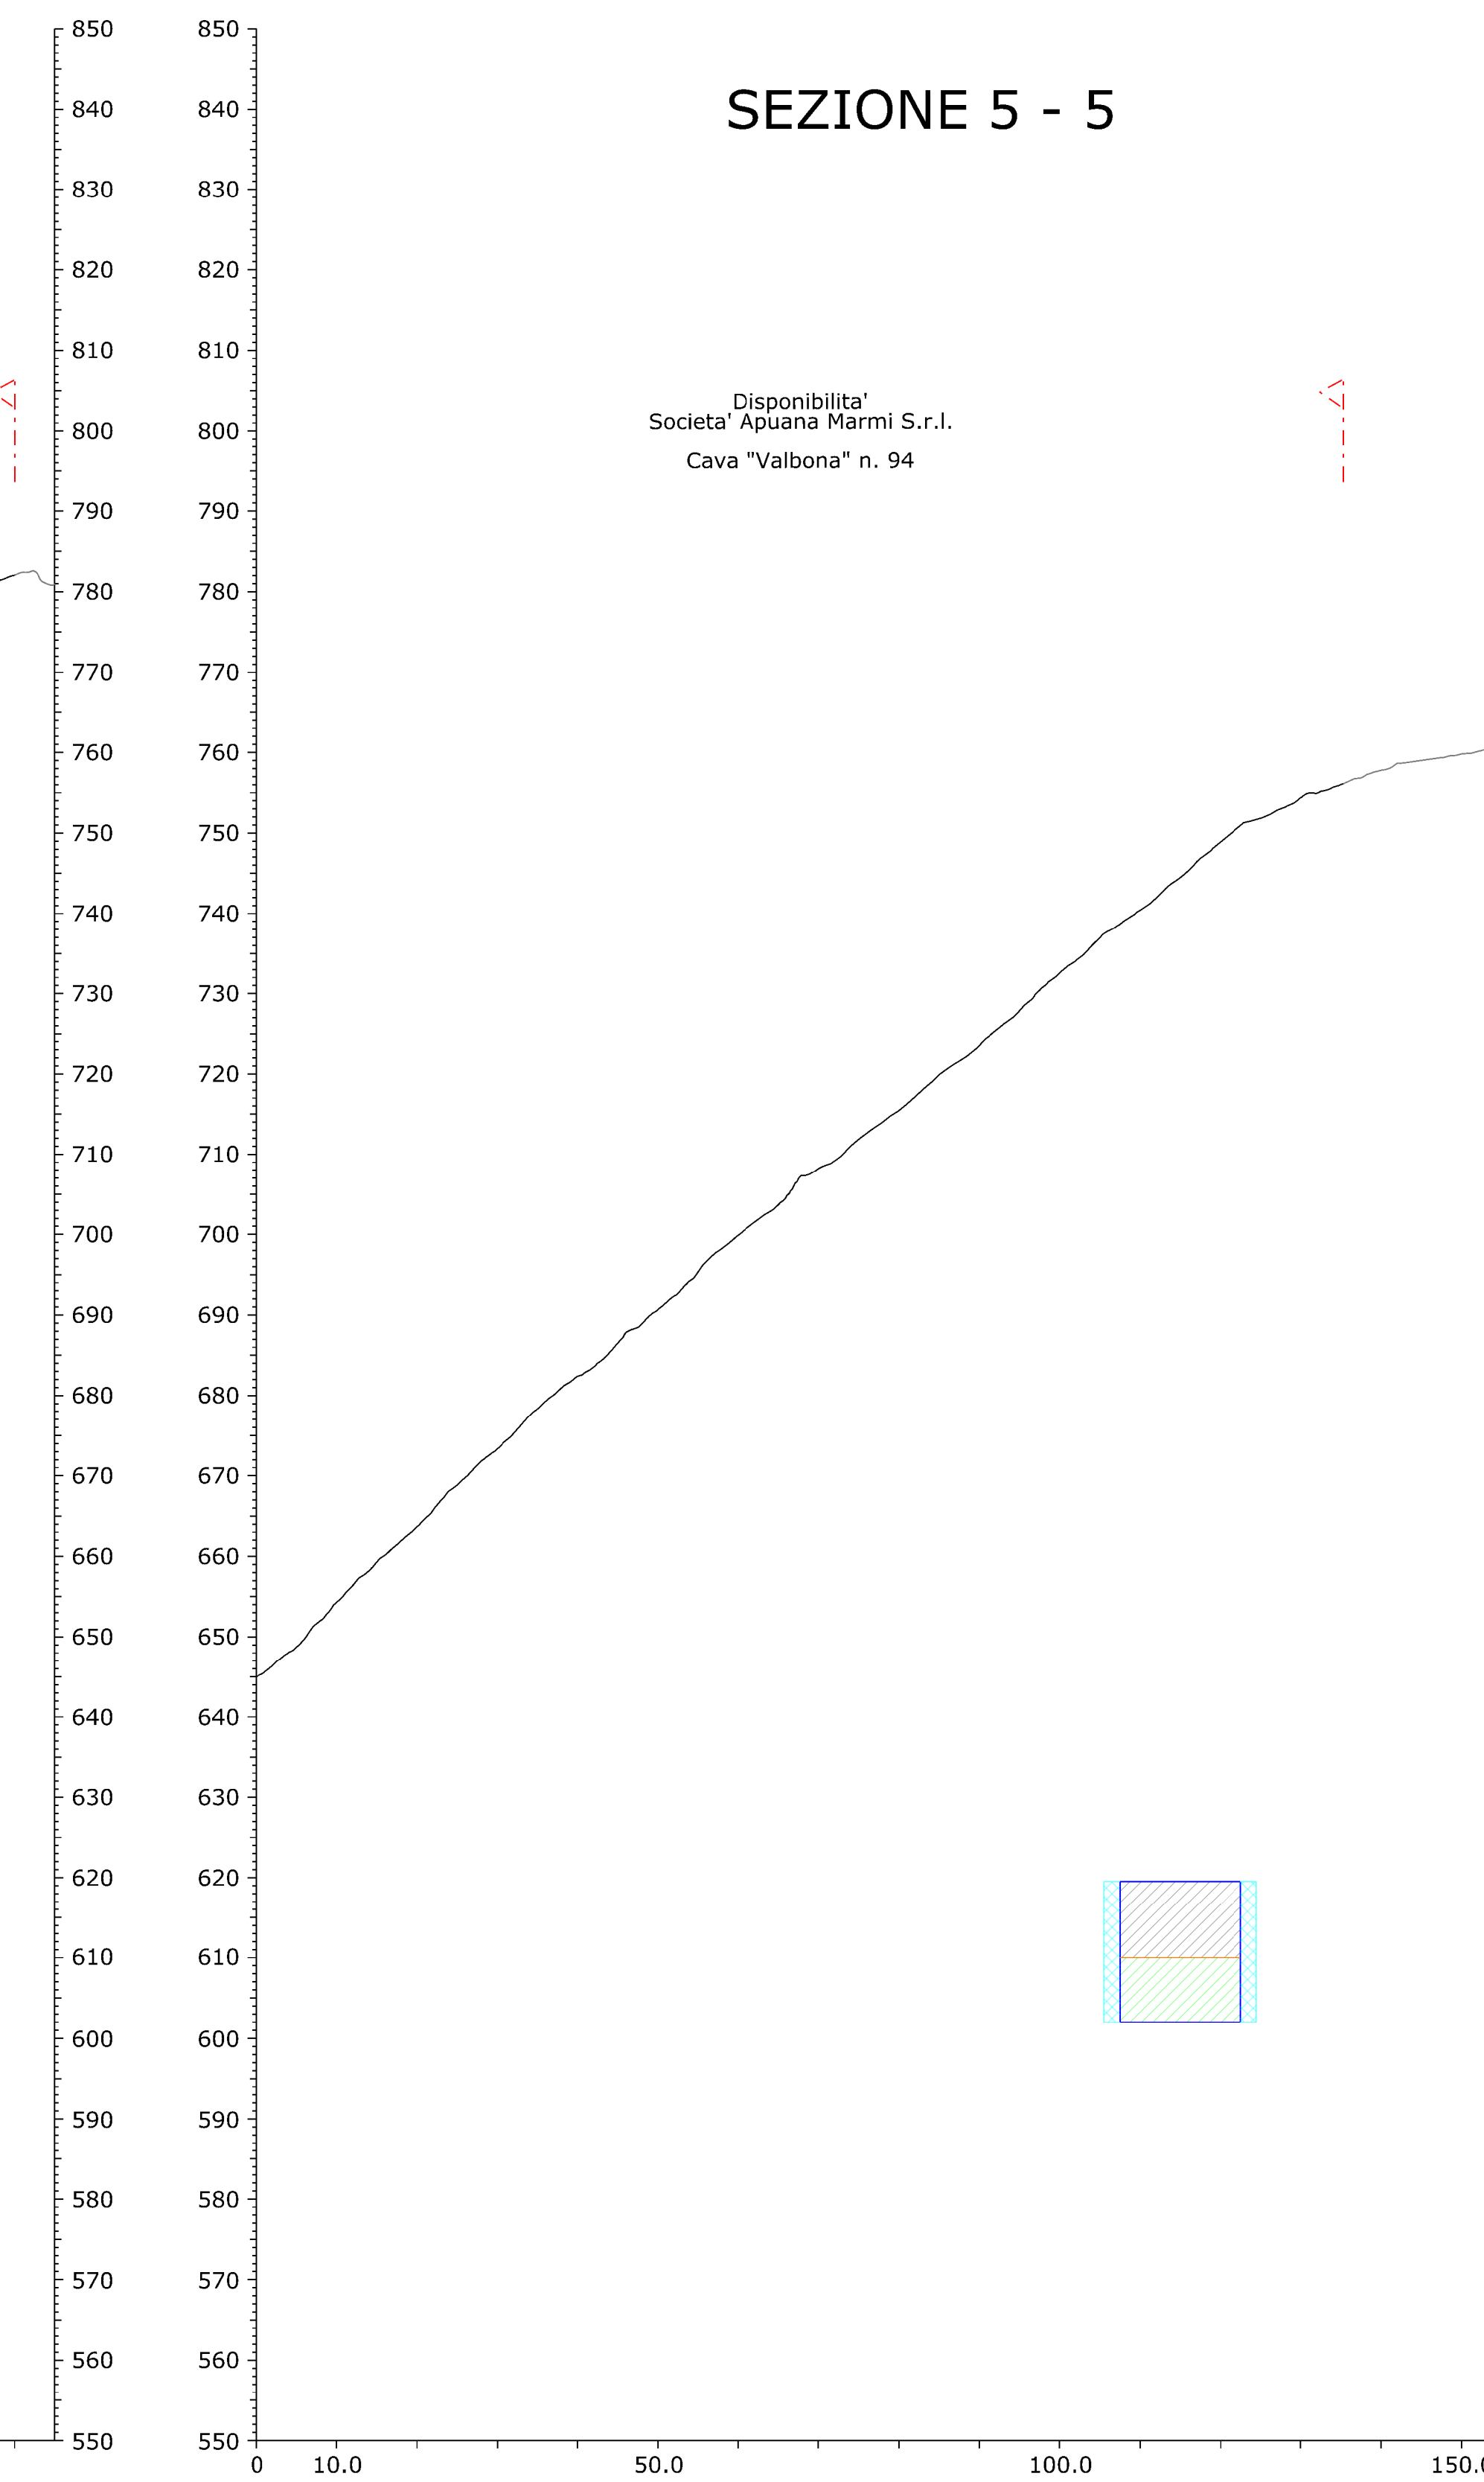
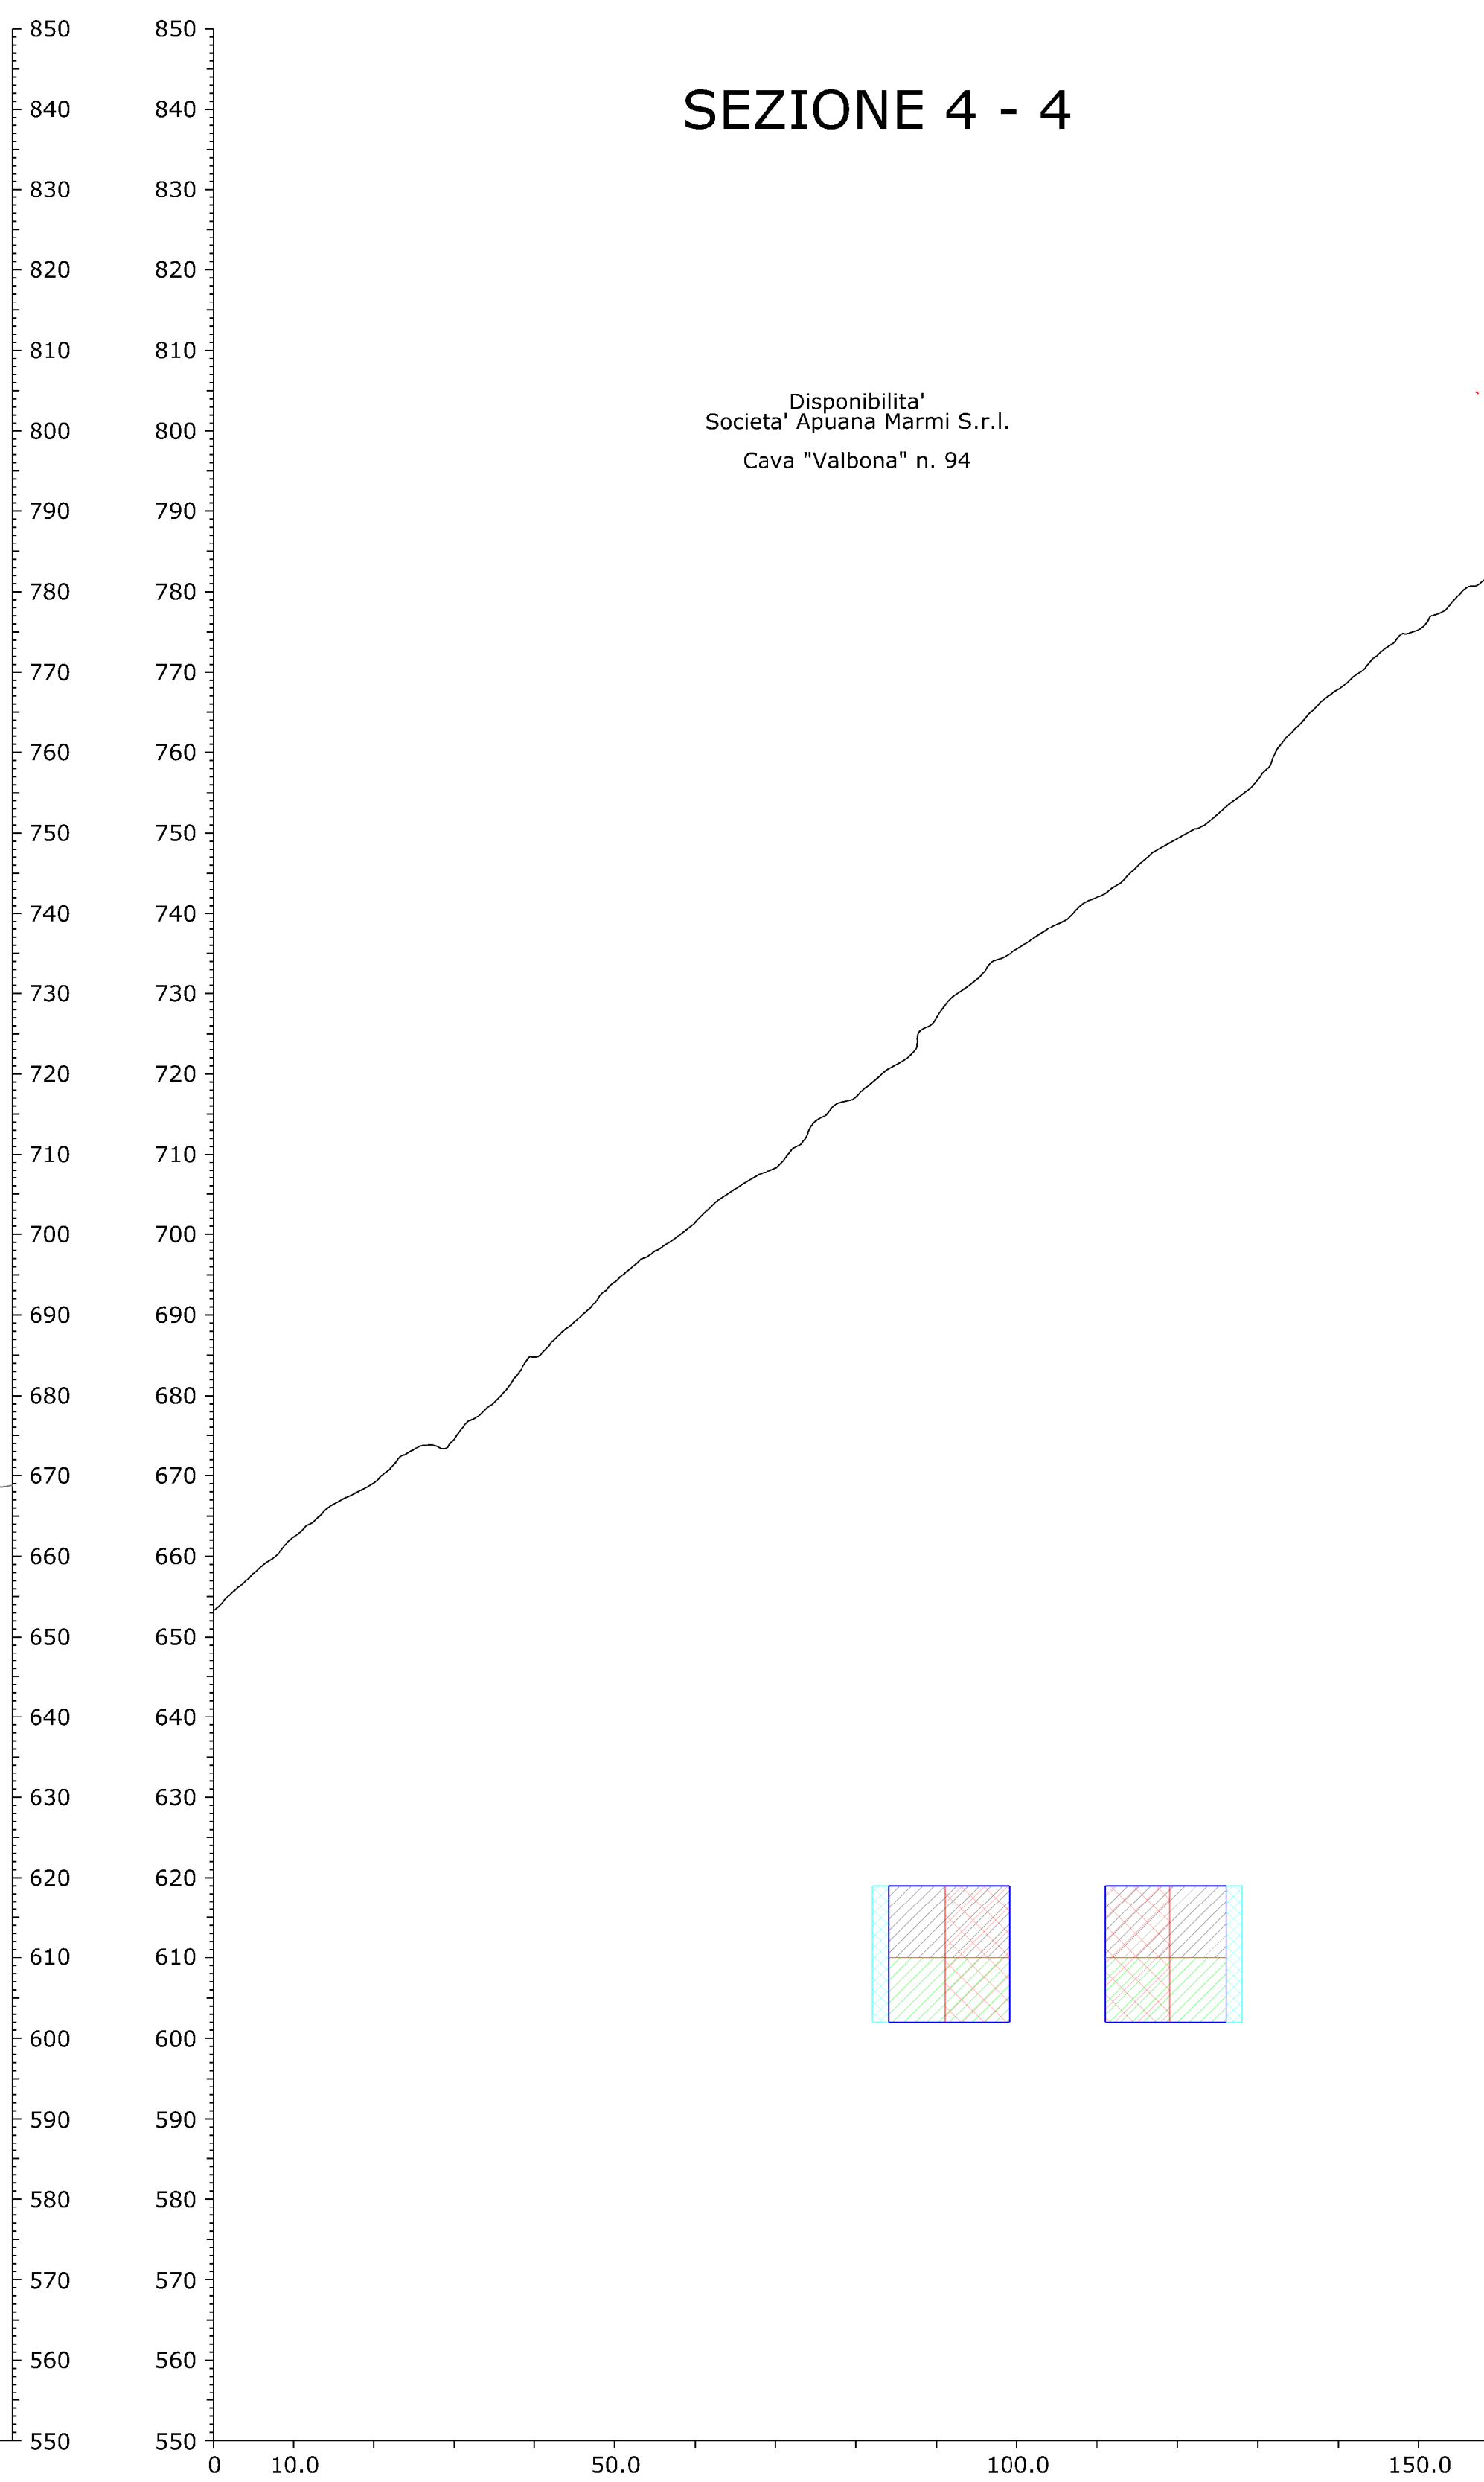


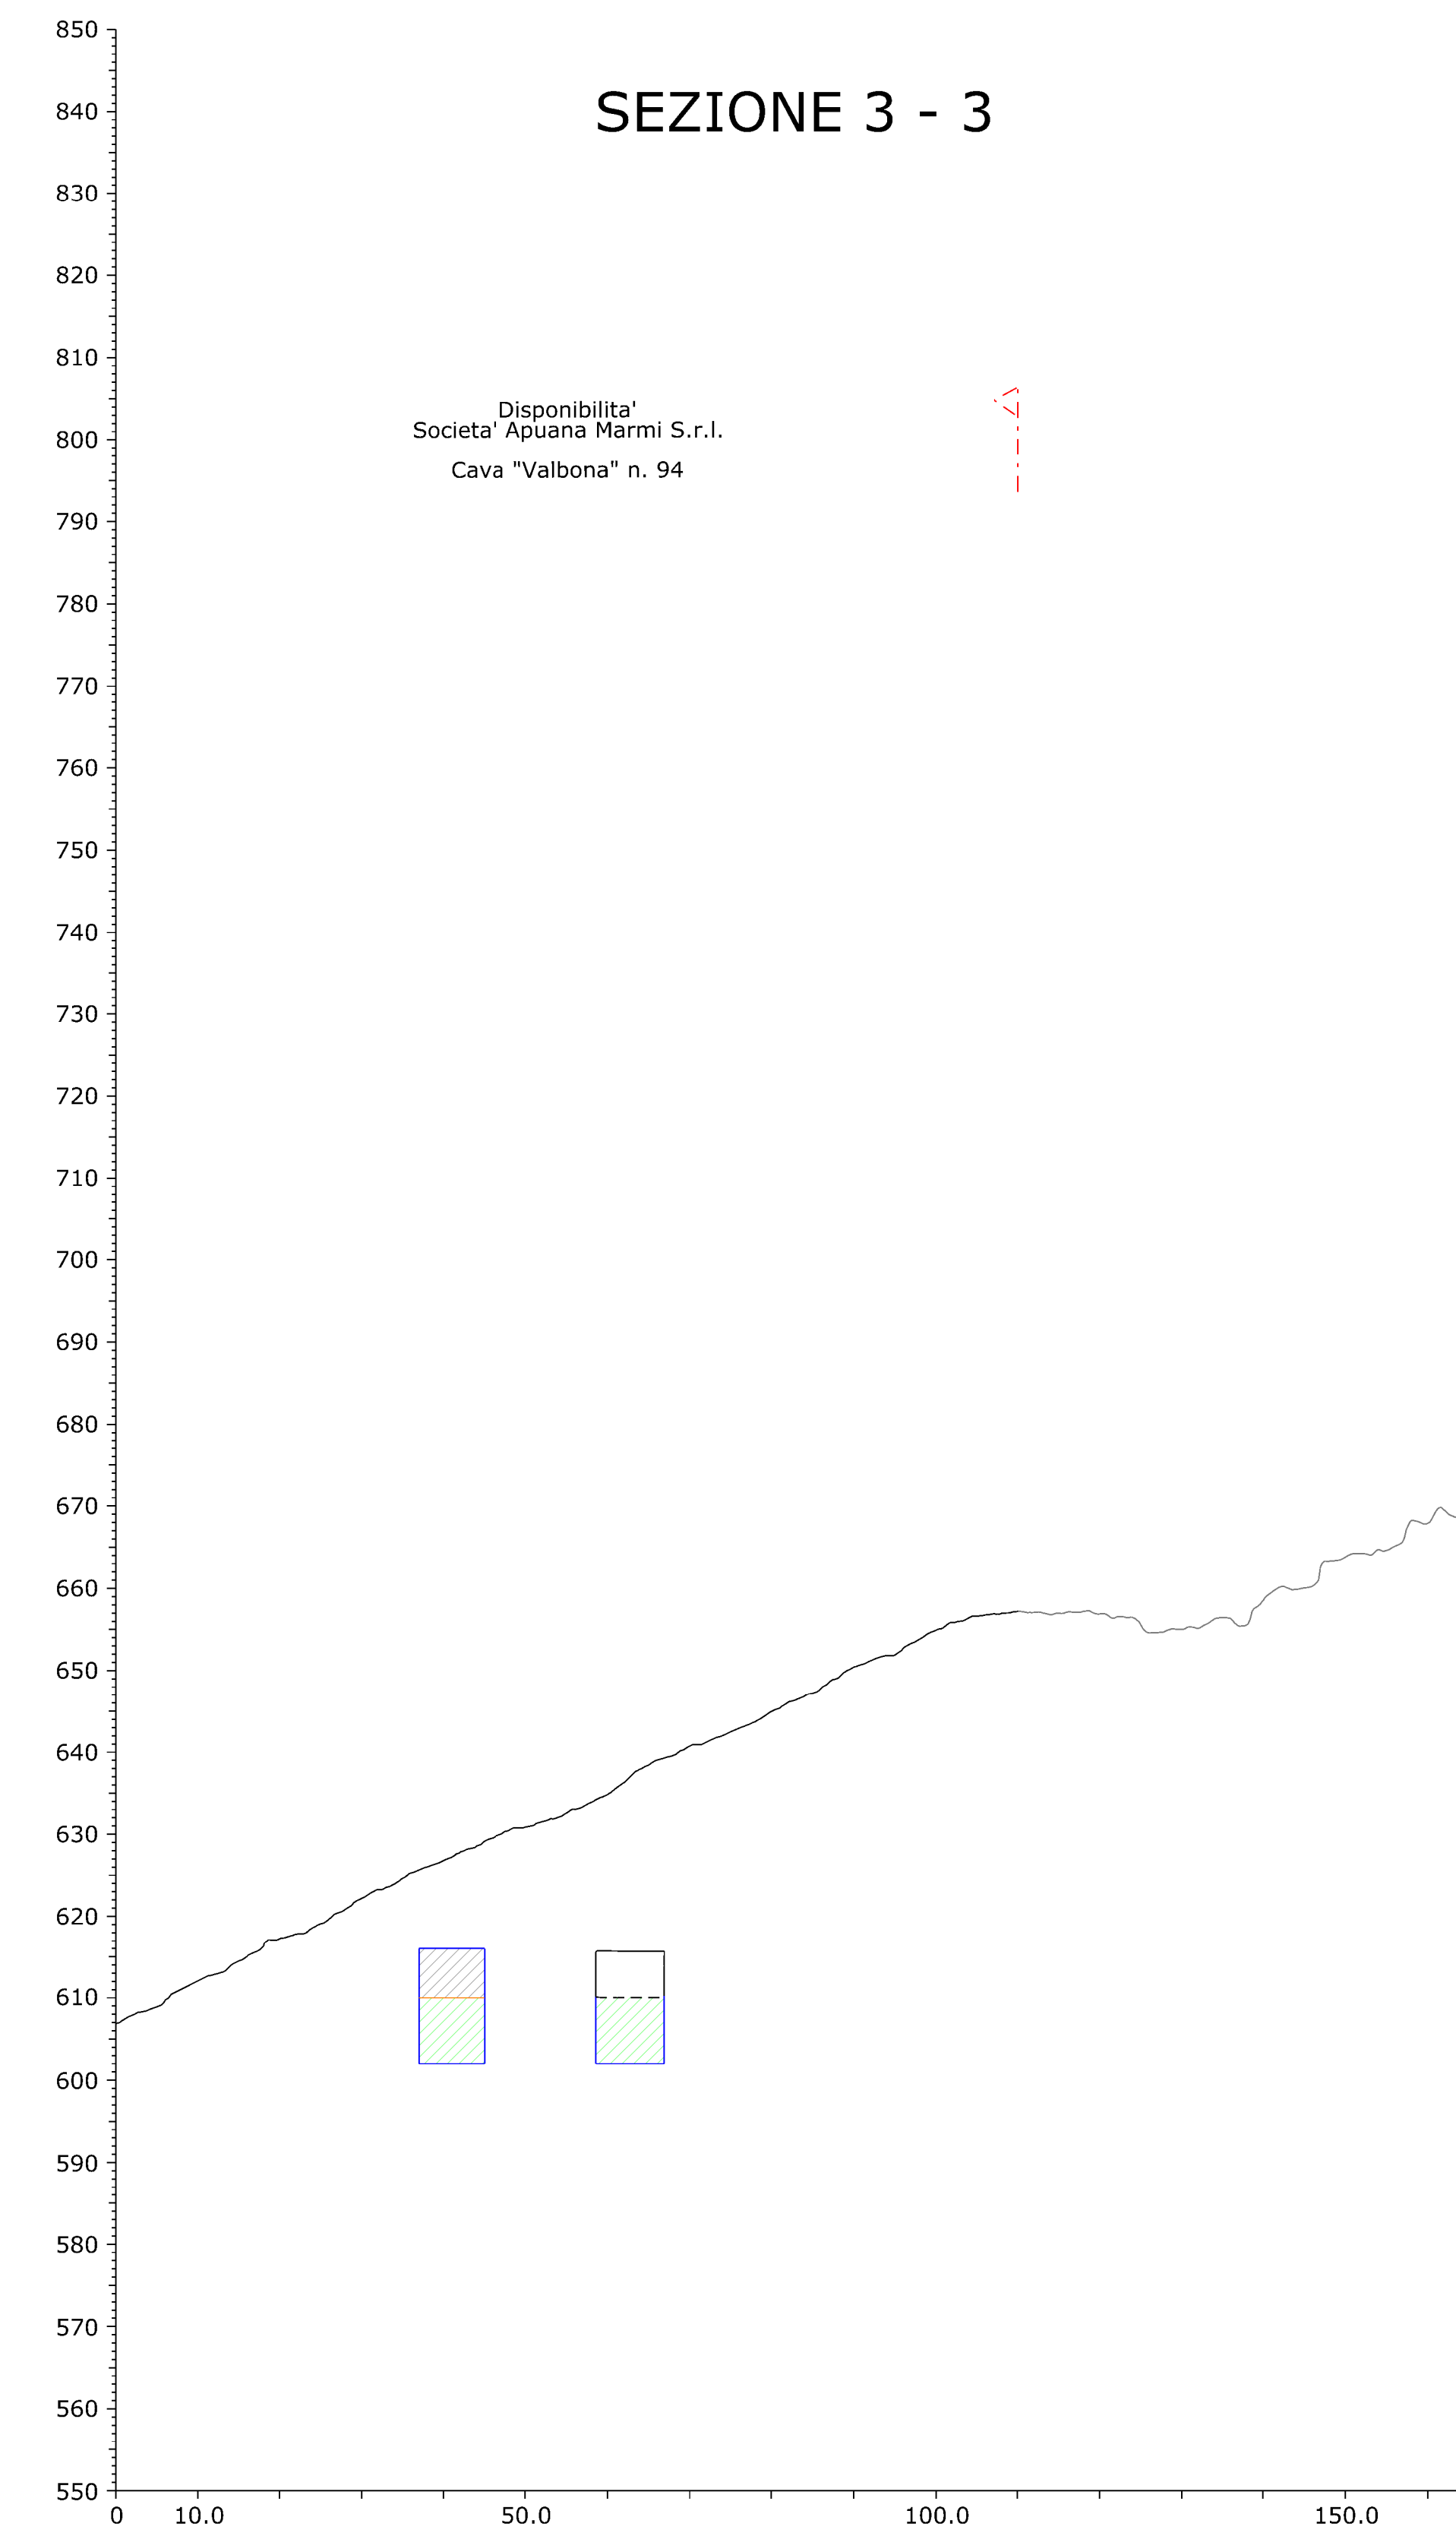

LEGENDA

- Profilo attuale cantiere
- Profilo attuale ove modificato
- Profilo progetto fase finale
- Profilo progetto fase intermedia
- Volume progetto fase finale
- Volume progetto fase intermedia
- Tolleranza posizionamento sotterraneo
- Area di possibile variazione posizionamento pilastro

COMUNE DI CARRARA

PROVINCIA DI MASSA CARRARA

PIANO DI COLTIVAZIONE
CAVA DENOMINATA "VALBONA" N. 94

Redatto ai sensi della L.R. 10/10 e L.R. 35/15

ESERCENTE:		TITOLO:	
Societa' Apuana Marmi S.r.l.		SEZIONI	

B			
A			
REV.	DATA	DESCRIZIONE	DIS.

IL TECNICO:	SCALA:	TAV. N.
	1:700	7B Bis
	DATA:	REV.
Dott. Ing. MASSIMO GARDENATO Ingegnere minerario	GENNAIO 2026	0
FILE: Sezioni_Ver Valbona_25		

Rock engineering & environmental assessment

via G. Pascoli, 44 55032 Castelnuovo Garfagnana (LU) - via di Turgilano, 24a 54033 Carrara (MS)
Tel. 0585 692077 fax 0585 842512 e-mail: studioprogetti.net