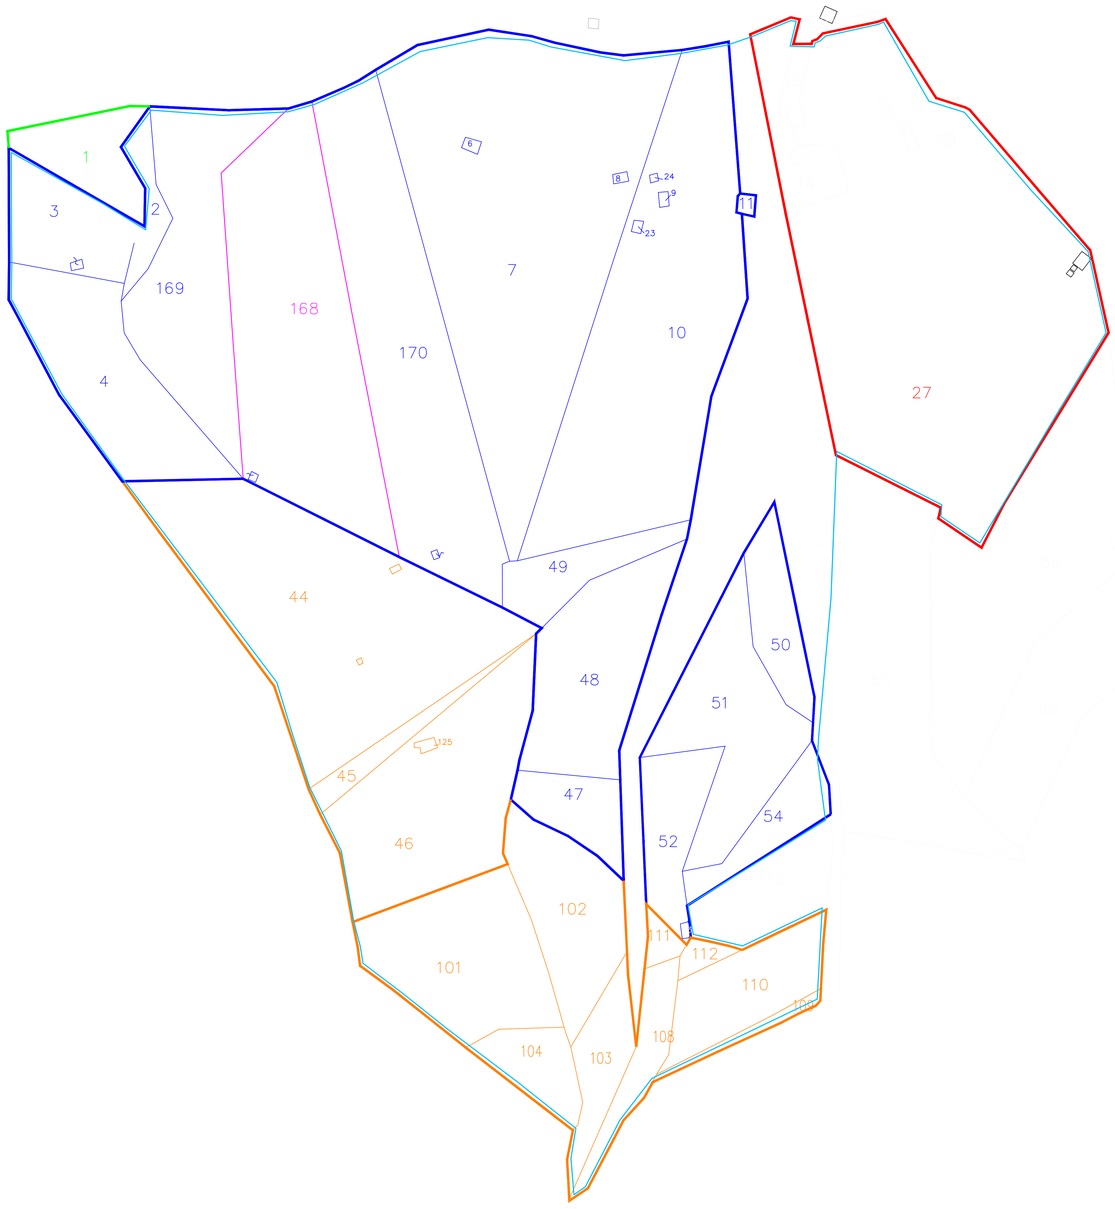

LEGENDA

SEGNI CONVENZIONALI

- Limiti aree in disponibilità Escavazione Polvaccio s.r.l.
- Limiti dei beni estimati in affitto da Omya S.p.a.
- Limiti concessione comunale Escavazione Polvaccio
- Limiti agro comunale in temporanea disponibilità dal Comune di Carrara per messa in sicurezza
- Limiti area quote a parte in disponibilità Escavazione Polvaccio s.r.l.
- Cava n.46 Polvaccio, Perimetro di cava comprensivo delle lavorazione, delle viabilità, delle infrastrutture, degli interventi idraulici e bonifiche

STUDIO DI GEOLOGIA–TECNICA
Dott. FIORENZO DUMAS
Via Codena 2 Carrara

LAVORO:
Progetto di Coltivazione della cava n.46 "Polvaccio", redatto ai sensi art. 17 L.R. 35/15, sita in località Polvaccio Battaglino, autorizzata con Determina n. 4117 del 24.08.2023 e prorogata con Determina n. 5449 del 22.10.2025 sita nel Bacino Industriale n° 2 Torano – Scheda PIT/PPR n. 15 – PABE Comune di Carrara

IL GEOLOGO:

OGGETTO: INQUADRAMENTO GEOGRAFICO E VINCOLISTICO

Carta Catastale

SCALA: 1:1000

DATA: Luglio 2026

TAV. : 02

COMMITTENTE:

ESCAVAZIONE POLVACCIO S.r.l.

IL LEGALE RAPPRESENTANTE: