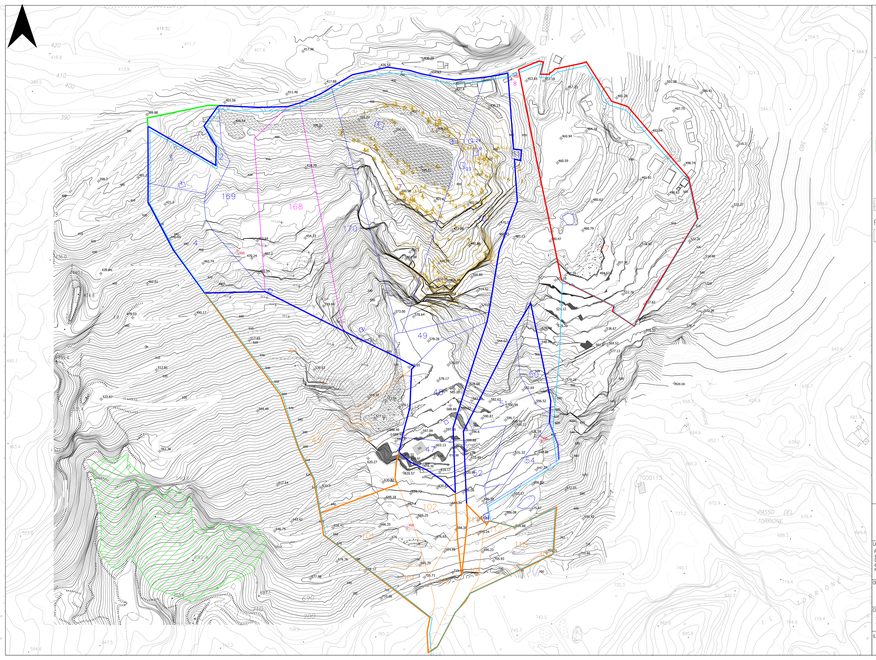

LEGENDA

SEGNI CONVENZIONALI

- * 900,00 Quote espresse in metri s.l.m. piazzali a cielo aperto
- Strade di arroccamento/pale di accesso ai piazzali di cava
- Strade di arroccamento e pale di servizio
- Limite di bancata o ciglio di tecchia
- Limiti aree in disponibilità Escavazione Polvaccio s.r.l.
- Limiti dei beni estimati in affitto da Omya S.p.a.
- Limiti concessione comunale Escavazione Polvaccio
- Limiti aree comunale in temporanea disponibilità dal Comune di Carrara per mezzo in sicurezza
- Limiti Area quota e parte in disponibilità a Escavazione Polvaccio s.r.l.
- Cava n.46 Polvaccio, Perimetro di cava comprensivo delle lavorazione, delle viabilità, delle infrastrutture, degli interventi idraulici e bonifiche
- Area di rispetto alla base della Tecchia W ampia 10m

Area boscata

QUATERNARIO

Depositi temporanei di detriti artificiali, su cui costruire viabilità o piazzali di lavoro di pertinenza ai cantieri di coltivazione.

FORMAZIONI DELL' "AUTOCTONO" AUTT.

MARMI.Marmi massicci di colore variabile dal Lias inf.-medio

STUDIO DI GEOLOGIA-TECNICA
Dott. FIORENZO DUMAS
Via Codena 2 Carrara

LAVORO: Progetto di Coltivazione della cava n.46 "Polvaccio", redatto ai sensi dell'Art. 12 L.R. 35/13 del 4 dicembre 2013 Polvaccio Bottiglieri, autorizzato con Determina n. 4/13 del 14.06.2023 e prorogato con Determina n. 3/449 del 23.10.2023 alla sua Banca Industriale N.2 Torino - Schede PIT/PRR n. 15 - PME Comune di Carrara		IL GEOLOGO:
OGGETTO: INQUADRAMENTO GEOGRAFICO E VINCOLISTICO: Carta vincoli beni paesaggistici	SCALA: 1:1000	TAV.: 05
	DATA: Luglio 2026	
COMMITTENTE: ESCAVAZIONE POLVACCIO S.r.l.		
IL LEGALE RAPPRESENTANTE:		