


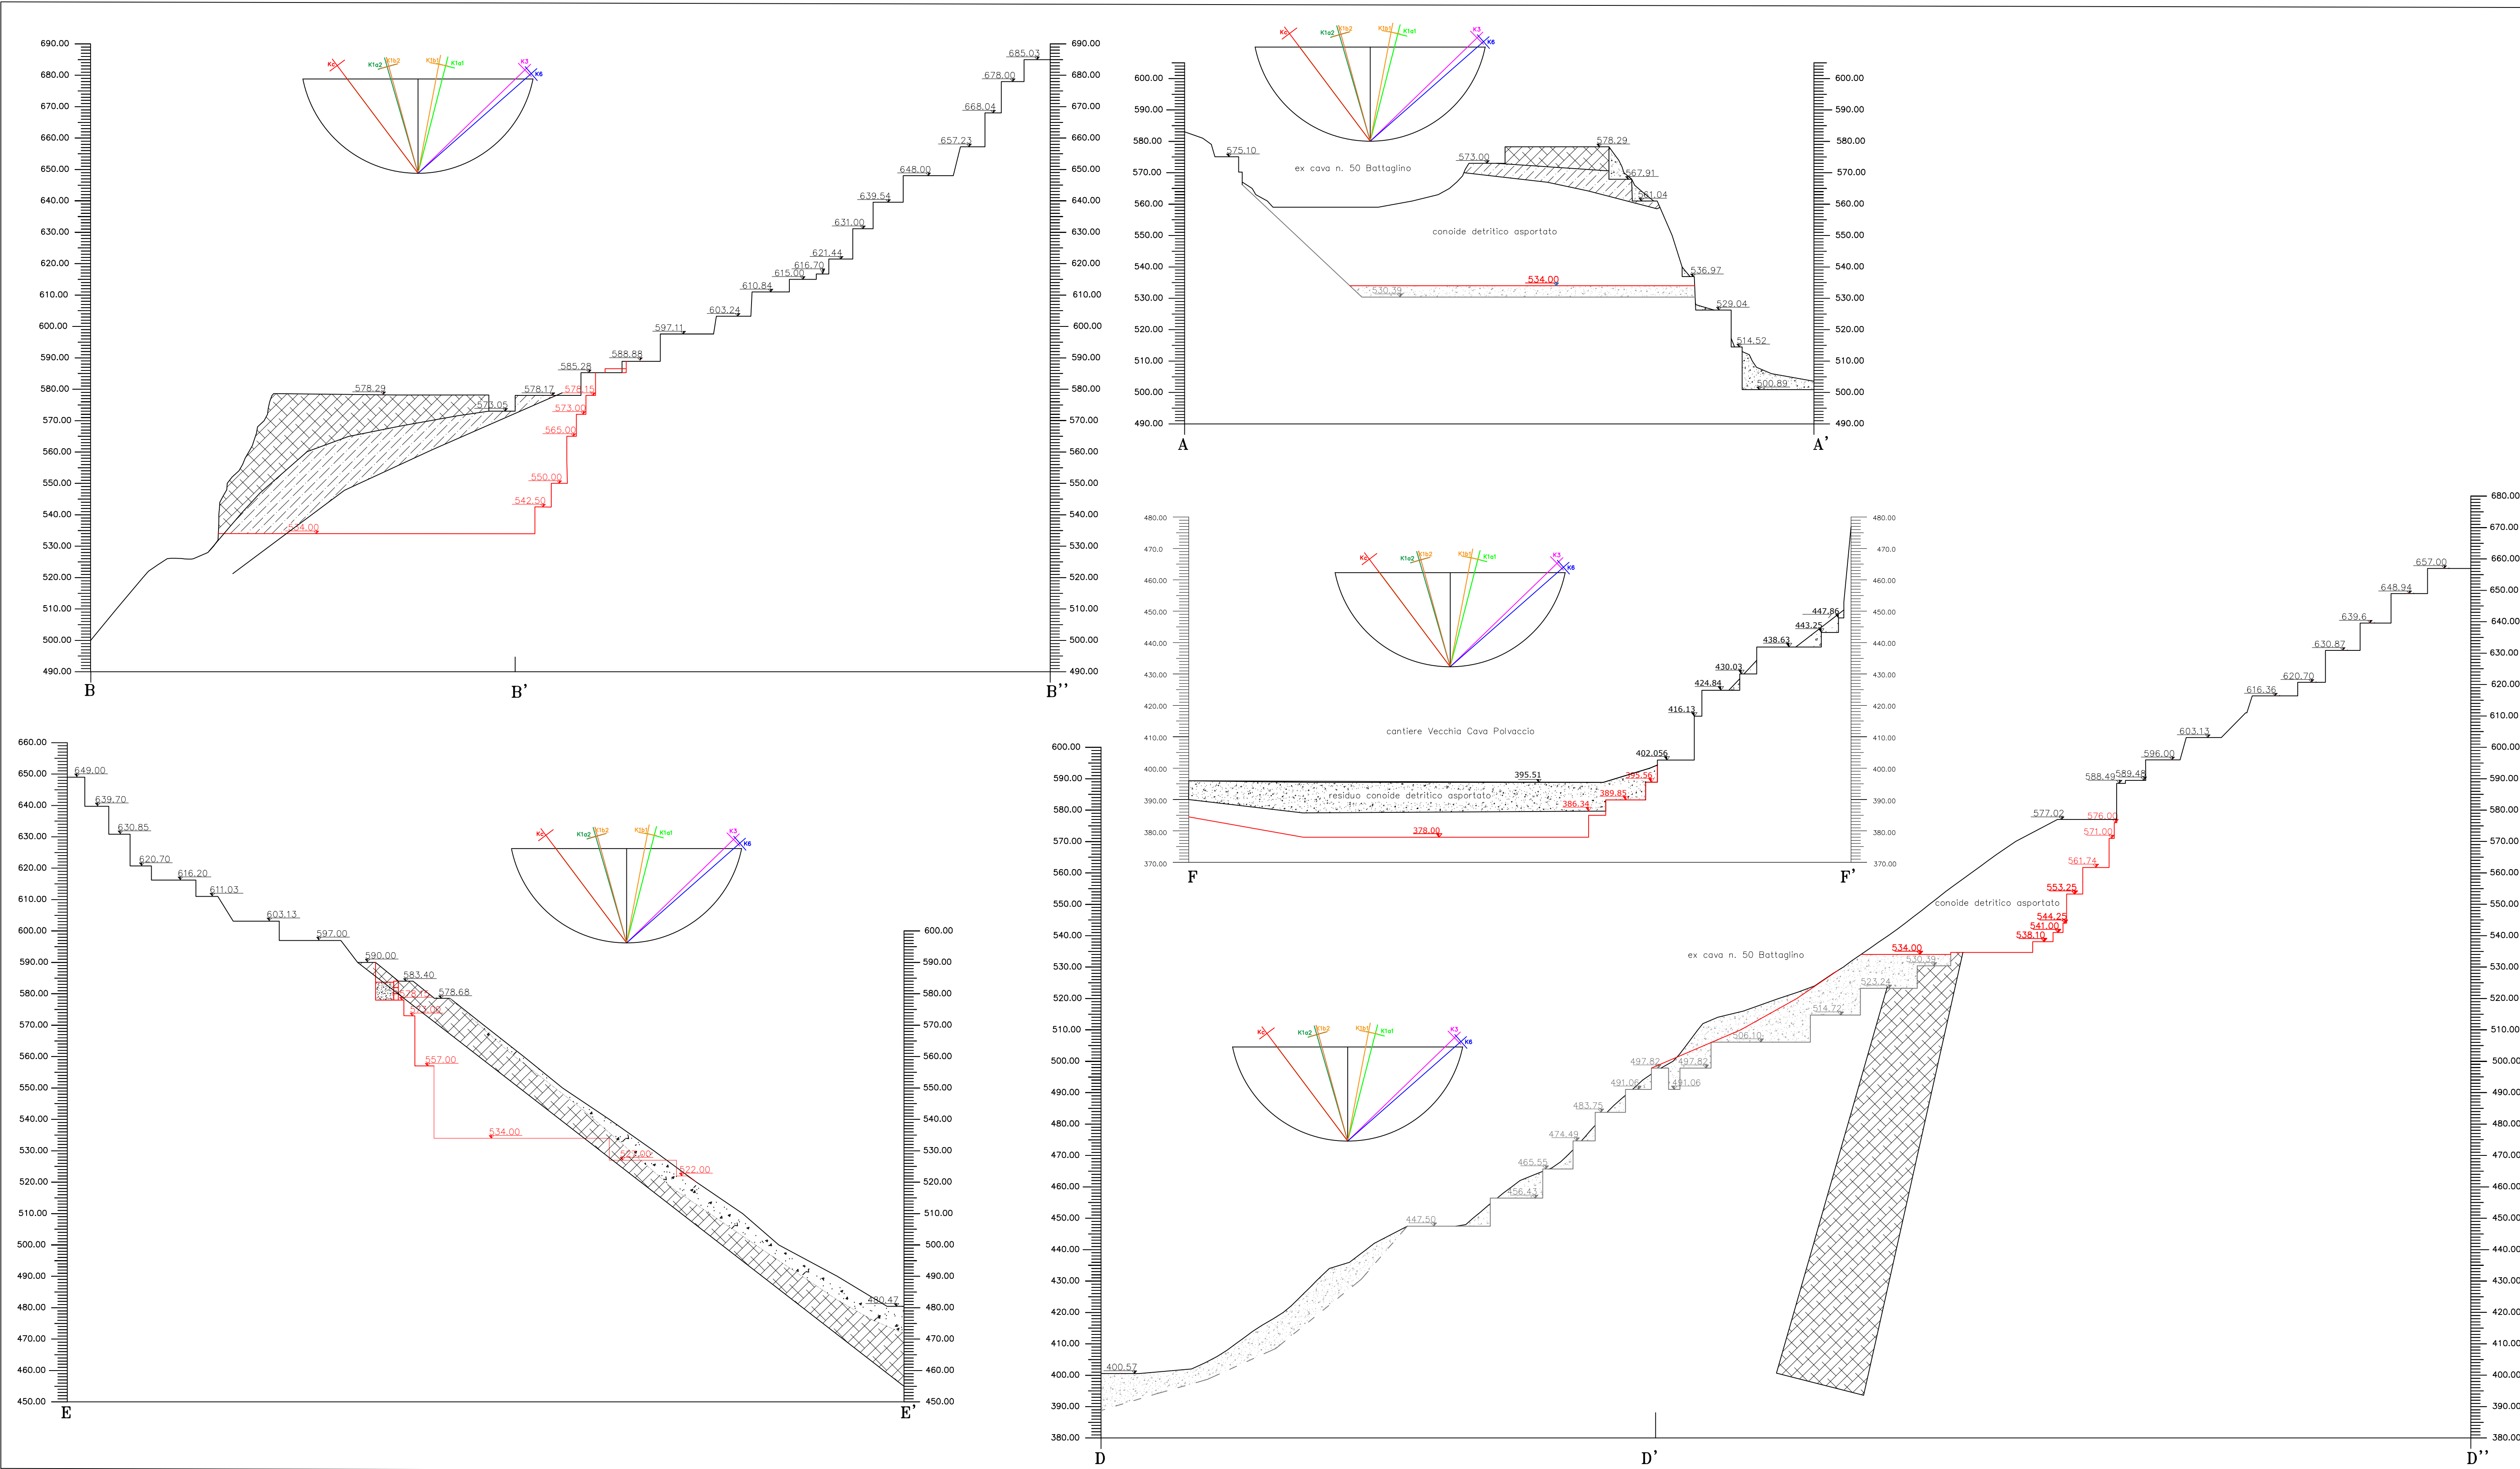

SEGNI CONVENZIONALI

Quote in metri s.l.m. - Stato Attuale Dicembre 2025

Quote in metri s.l.m. - Vecchia Cava e cava Battaglini

Quote in metri s.l.m. - Stato finale di progetto autorizzato

Quote in metri s.l.m. - Stato finale di Scia del 23.02.2026

Morfologia Stato Attuale Dicembre 2025

Morfologia Vecchia cava Stato Finale di Scia del 23.02.2026

Morfologia ex cava n. 50 Battaglini

Morfologia Stato finale

Livello residuo finimento oggetto di bonifica/messa in sicurezza autorizzata o finimento o confine tra cave 46-50 oggetto di bonifica/messa in sicurezza autorizzata

Livello semi-produttivo all'incirca coincidente col piazzale di progetto di q. 573.00m s.l.m.

Tetto deposito produttivo dove affiorano le prime sinformi a Statuario Michelangelo, coincidente col piazzale di progetto 568.00m s.l.m.

Inclinazione del Piano Rappresentativo del sistema ennesimo

LEGENDA

Sistema	K1				K2				Kc	K3	K6
Sottosistema	K1a	K1b	K1c	K1d	K2a	K2b	K2c	K2d			
Ranges	205-242	242-287	62-103	326-345	141-173	287-326	103-141		18-85	208-270	294-332
Inclinazione	53-90	56-90	53-90	56-90	62-90	69-90	60-90	69-90	39-56	22-53	19-54
Piano Rappresentativo	227-74	50-72	266-78	76-73	335-78	154-83	312-71	131-80	60-49	233-44	310-41

QUATERNARIO

Depositi temporanei di detriti artificiali

FORMAZIONI DELL' "AUTOCTONO" AUTI.

MARMI, Marmi massicci di colore variabile dal Lias inf.-medio

STUDIO DI GEOLOGIA-TECNICA

Dott. FIORENZO DUMAS

Via Codena 2 Carrara

LAVORO:

Progetto di Coltivazione della cava n.46 "Polvaccio", redatto ai sensi art. 17 L.R. 35/15, sita in località Polvaccio Battaglini, autorizzata con Determina n. 4117 del 24.08.2023 e prorogata con Determina n. 5449 del 22.10.2025 sita nel Bacino Industriale n° 2 Torano - Scheda PIT/PPR n. 15 - PABE Comune di Carrara

IL GEOLOGO:

OGGETTO:

Sezioni geostrutturali

SCALA:

1:1000

DATA:

Luglio 2026

TAV. :

15

COMMITTENTE:

ESCAVAZIONE POLVACCIO S.r.l.

IL LEGALE RAPPRESENTANTE: