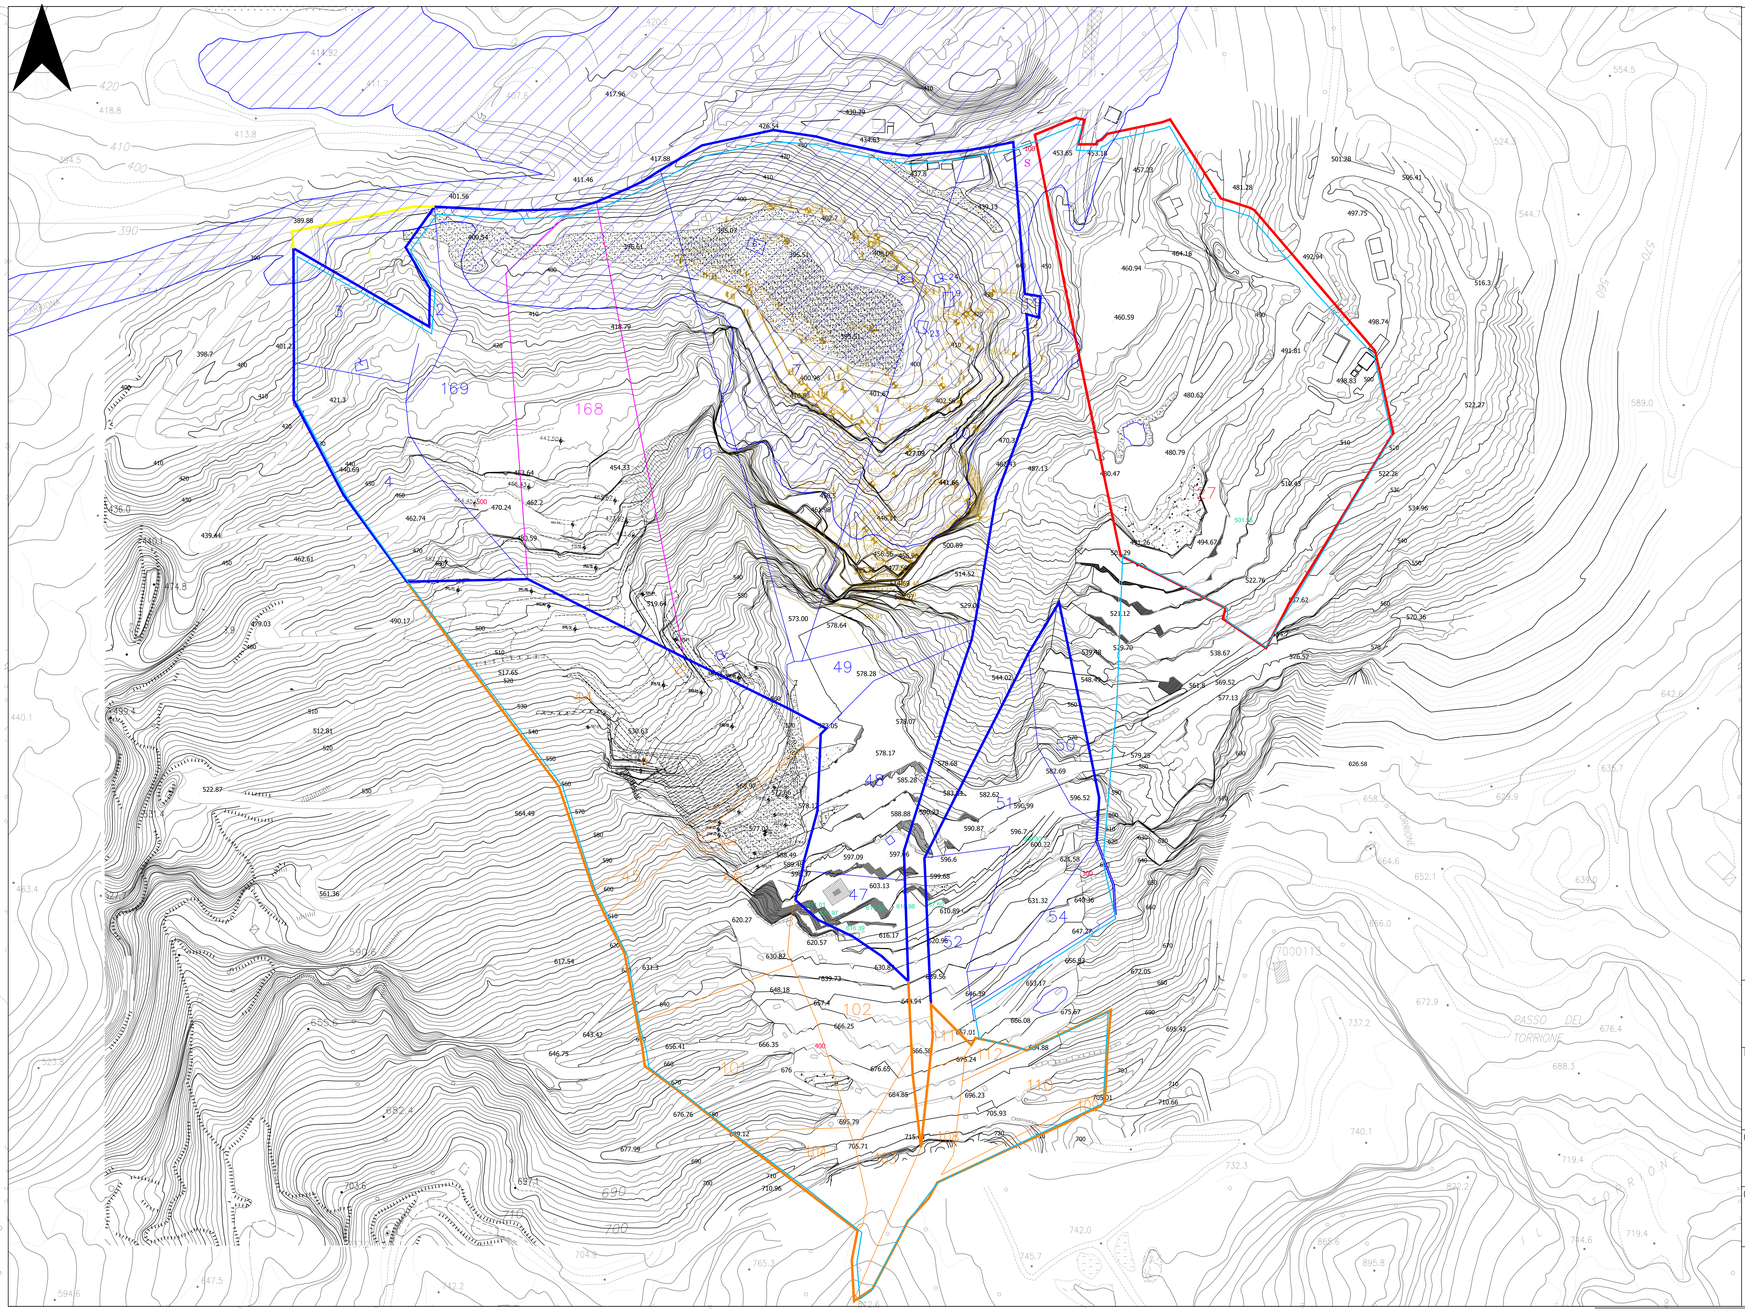

LEGENDA

SEGNI CONVENZIONALI

- 900.00 Quote espresse in metri s.l.m. piazzali a cielo aperto
- Strade di arroccamento/piste di accesso ai piazzali di cava
- Strade di arroccamento e piste di servizio
- Limite di bancata o ciglio di tecchia
- Limiti aree in disponibilità Escavazione Polvaccio s.r.l.
- Limiti dei beni estimati in affitto da Omya S.p.a.
- Limiti concessione comunale Escavazione Polvaccio
- Limiti agro comunale in temporanea disponibilità dal Comune di Carrara per messa in sicurezza
- Limiti Area quota a parte in disponibilità a Escavazione Polvaccio s.r.l.
- Cava n.46 Polvaccio, Perimetro di cava comprensivo delle lavorazione, delle viabilità, delle infrutture, degli interventi idraulici e bonifiche
- Area di rispetto alla base della Tecchia W ampia 10m
- Pericolosità idraulica Molto Elevata (P.4)

QUATERNARIO

- Depositi temporanei di detriti artificiali

FORMAZIONI DELL' "AUTOCTONO" AUTT.

- MARMI. Marmi massicci di colore variabile dal bianco al grigio scuro Lias inf.-medio

STUDIO DI GEOLOGIA-TECNICA
Dott. FIORENZO DUMAS
Via Codena 2 Carrara

LAVORO:

Progetto di coltivazione della cava n.46 "Polvaccio", redatta ai sensi dell'art.17 L.R. 35/15, autorizzata con determina n.4117 del 24.08.2023 e prorogata con Determina n.5449 del 22.10.2025, sita nel Bacino Industriale n.2 Torano - Scheda PIT/PPR n.15 - PABE Comune di Carrara

IL GEOLOGO:

OGGETTO: STUDIO GEOLOGICO -GEOMECCANICO
Carta Pericolosità idraulica ai sensi del PGRA

SCALA: 1:1000

DATA: Luglio 2026

TAV. : 17

COMMITTENTE:

ESCAVAZIONE POLVACCIO S.r.l.

IL LEGALE RAPPRESENTANTE: