


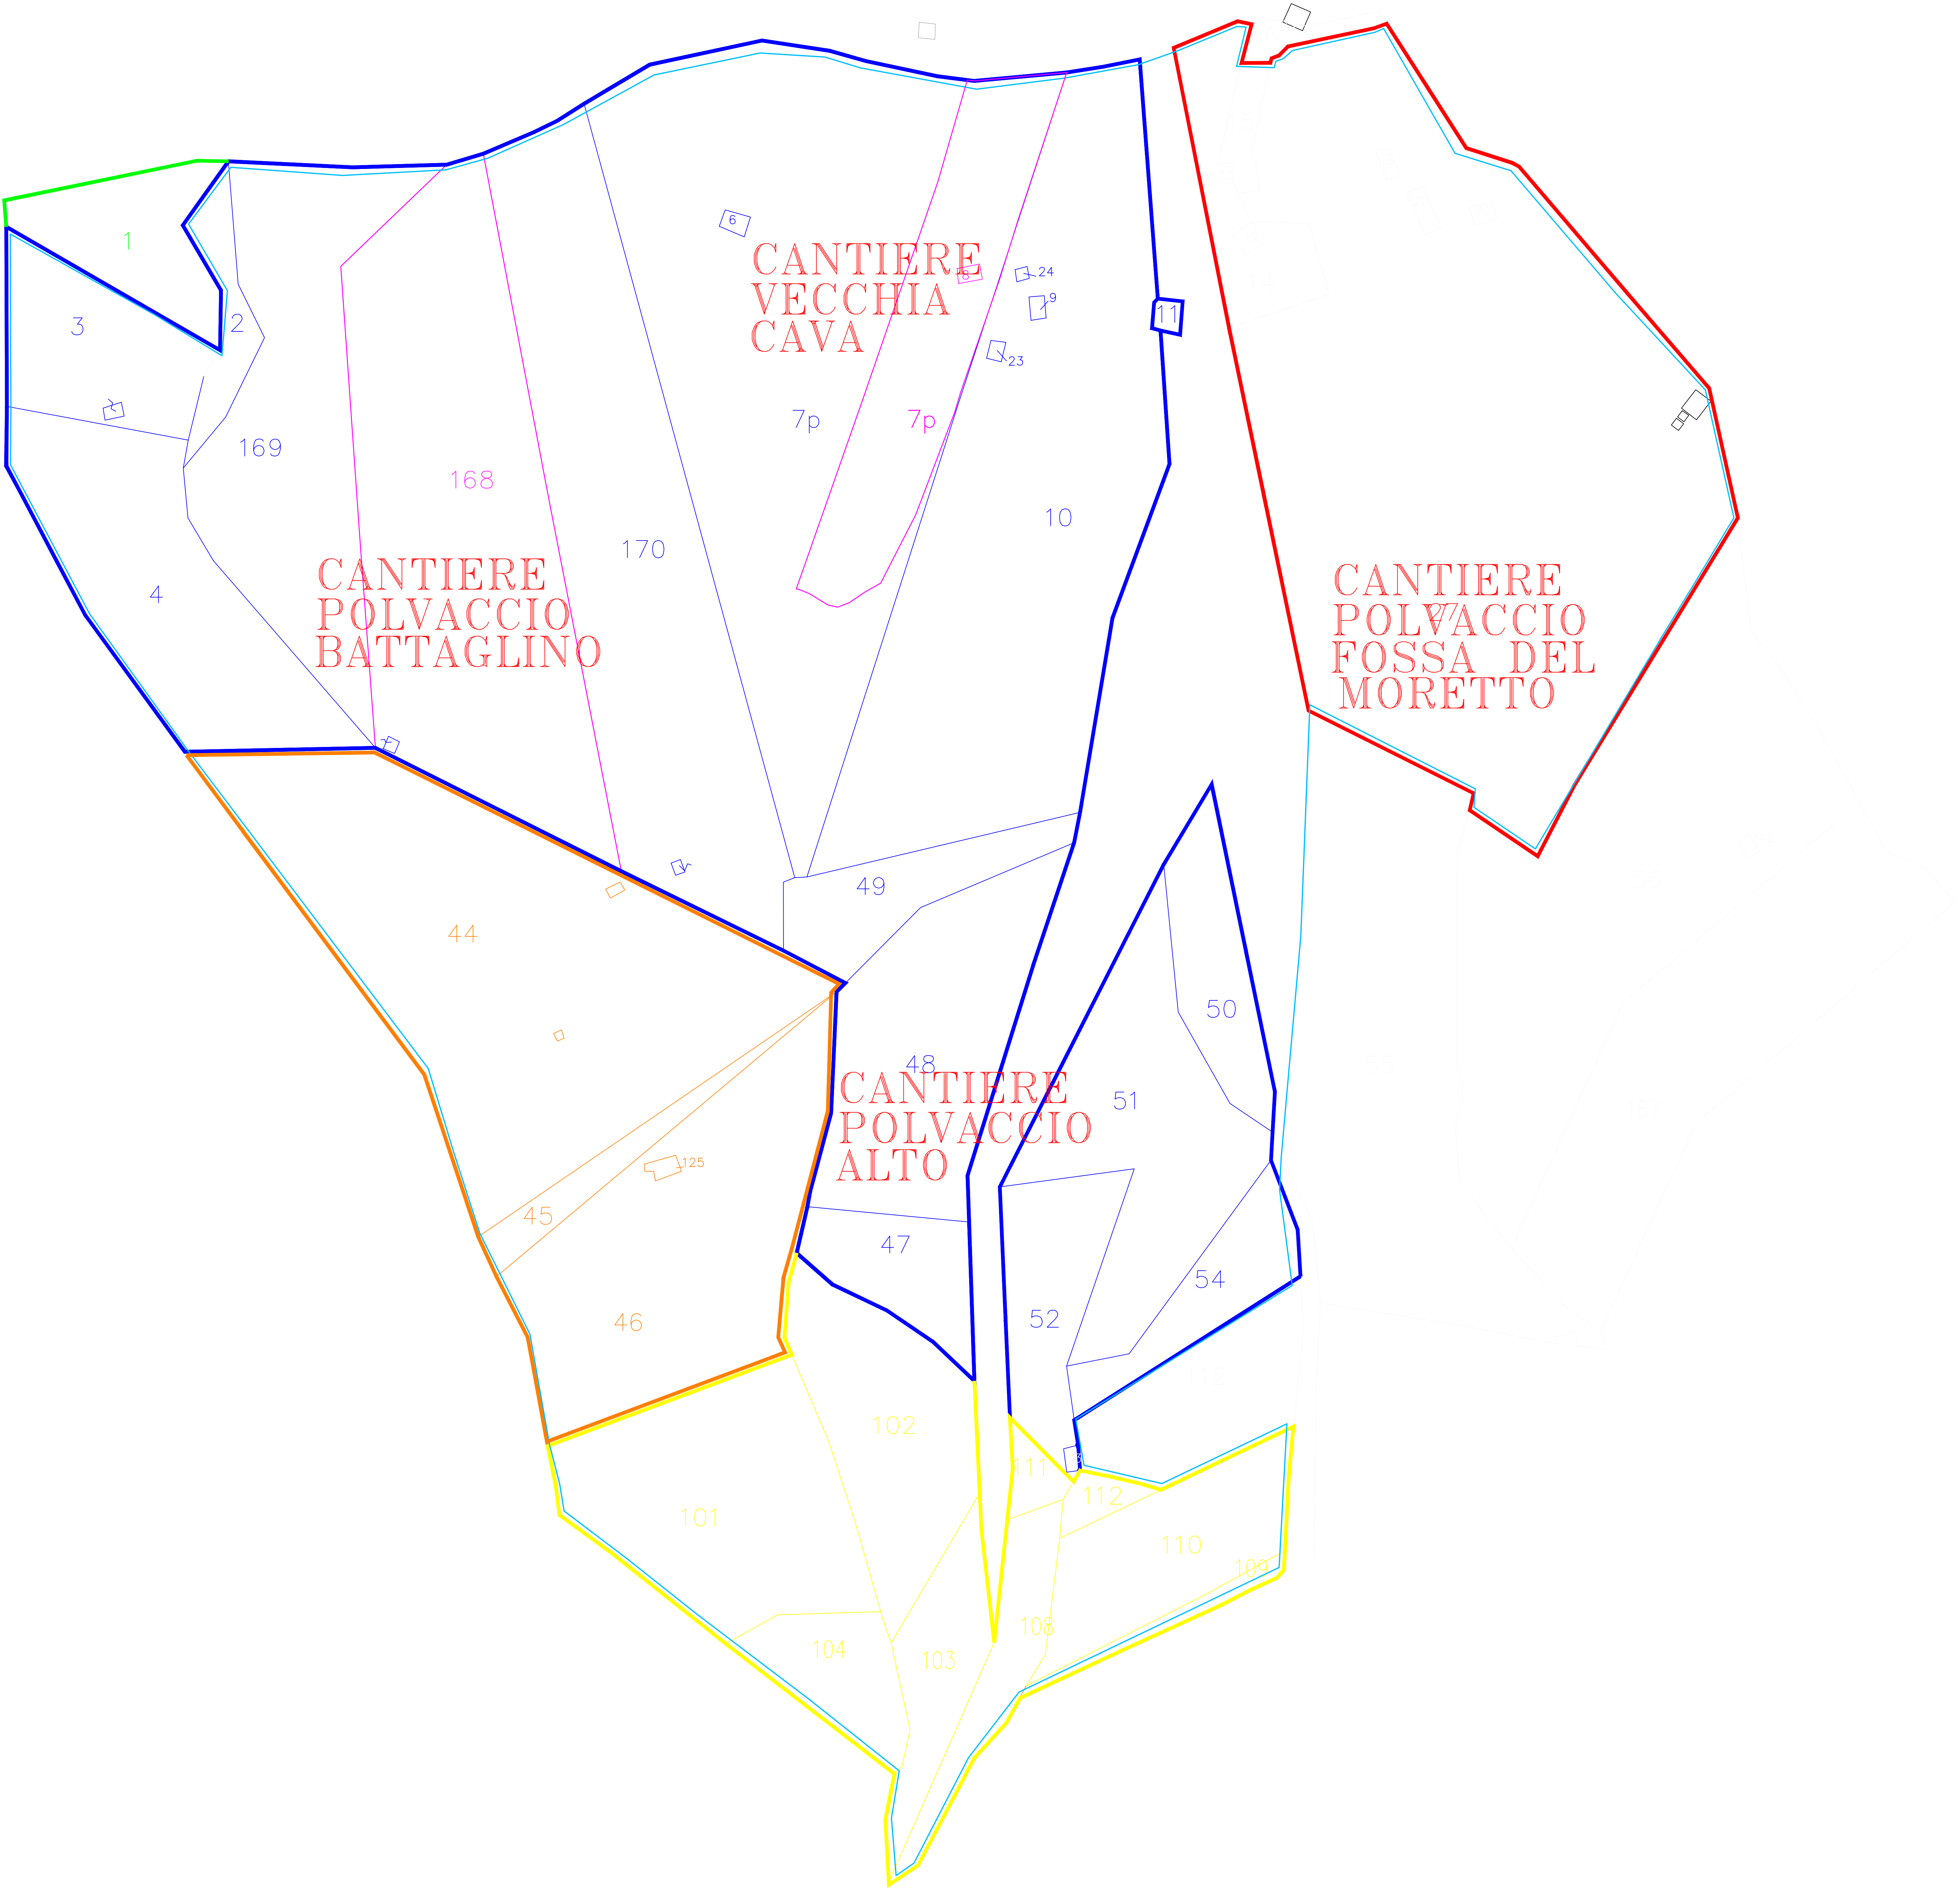

LEGENDA

SEGNI CONVENZIONALI

- Cava n.46 Polvaccio, Perimetro di cava comprensivo delle aree adibite a lavorazione, viabilità, infrastrutture, e messa in sicurezza/bonifiche
- Limiti aree in disponibilità Escavazione Polvaccio s.r.l.
- Limiti dei beni stimati in affitto da Omya S.p.a.
- Limiti concessione comunale Escavazione Polvaccio
- Limiti agro comunale in temporanea disponibilità dal Comune di Carrara messa in sicurezza
- Limiti agro marmifero in temporanea disponibilità dal Comune di Carrara transito e servizi
- Limiti quote parte are in disponibilità Escavazione Polvaccio s.r.l.

STUDIO DI GEOLOGIA–TECNICA

Dott. FIORENZO DUMAS

Via Codena 2 Carrara

LAVORO:

Integrazione al Progetto di Colttivazione della cava n.46 "Polvaccio", redatto ai sensi art. 17 L.R. 35/15, sita in località Polvaccio Battaglino, autorizzata con Determina n. 4117 del 24.08.2023 e prorogata con Determina n. 5449 del 22.10.2025 sita nel Bacino Industriale n° 2 Torano – Scheda PIT/PPR n. 15 – PABE Comune di Carrara

IL GEOLOGO:

OGGETTO:INQUADRAMENTO GEOGRAFICO E VINCOLISTICO Integ. prot. 0091557/2026–18.09.26 Carta Catastale e uso aree progetto	SCALA: 1:1000	TAV. : 02bis
	DATA: Settembre 2026	

COMMITTENTE:
ESCAVAZIONE POLVACCIO S.r.l.

IL LEGALE RAPPRESENTANTE: