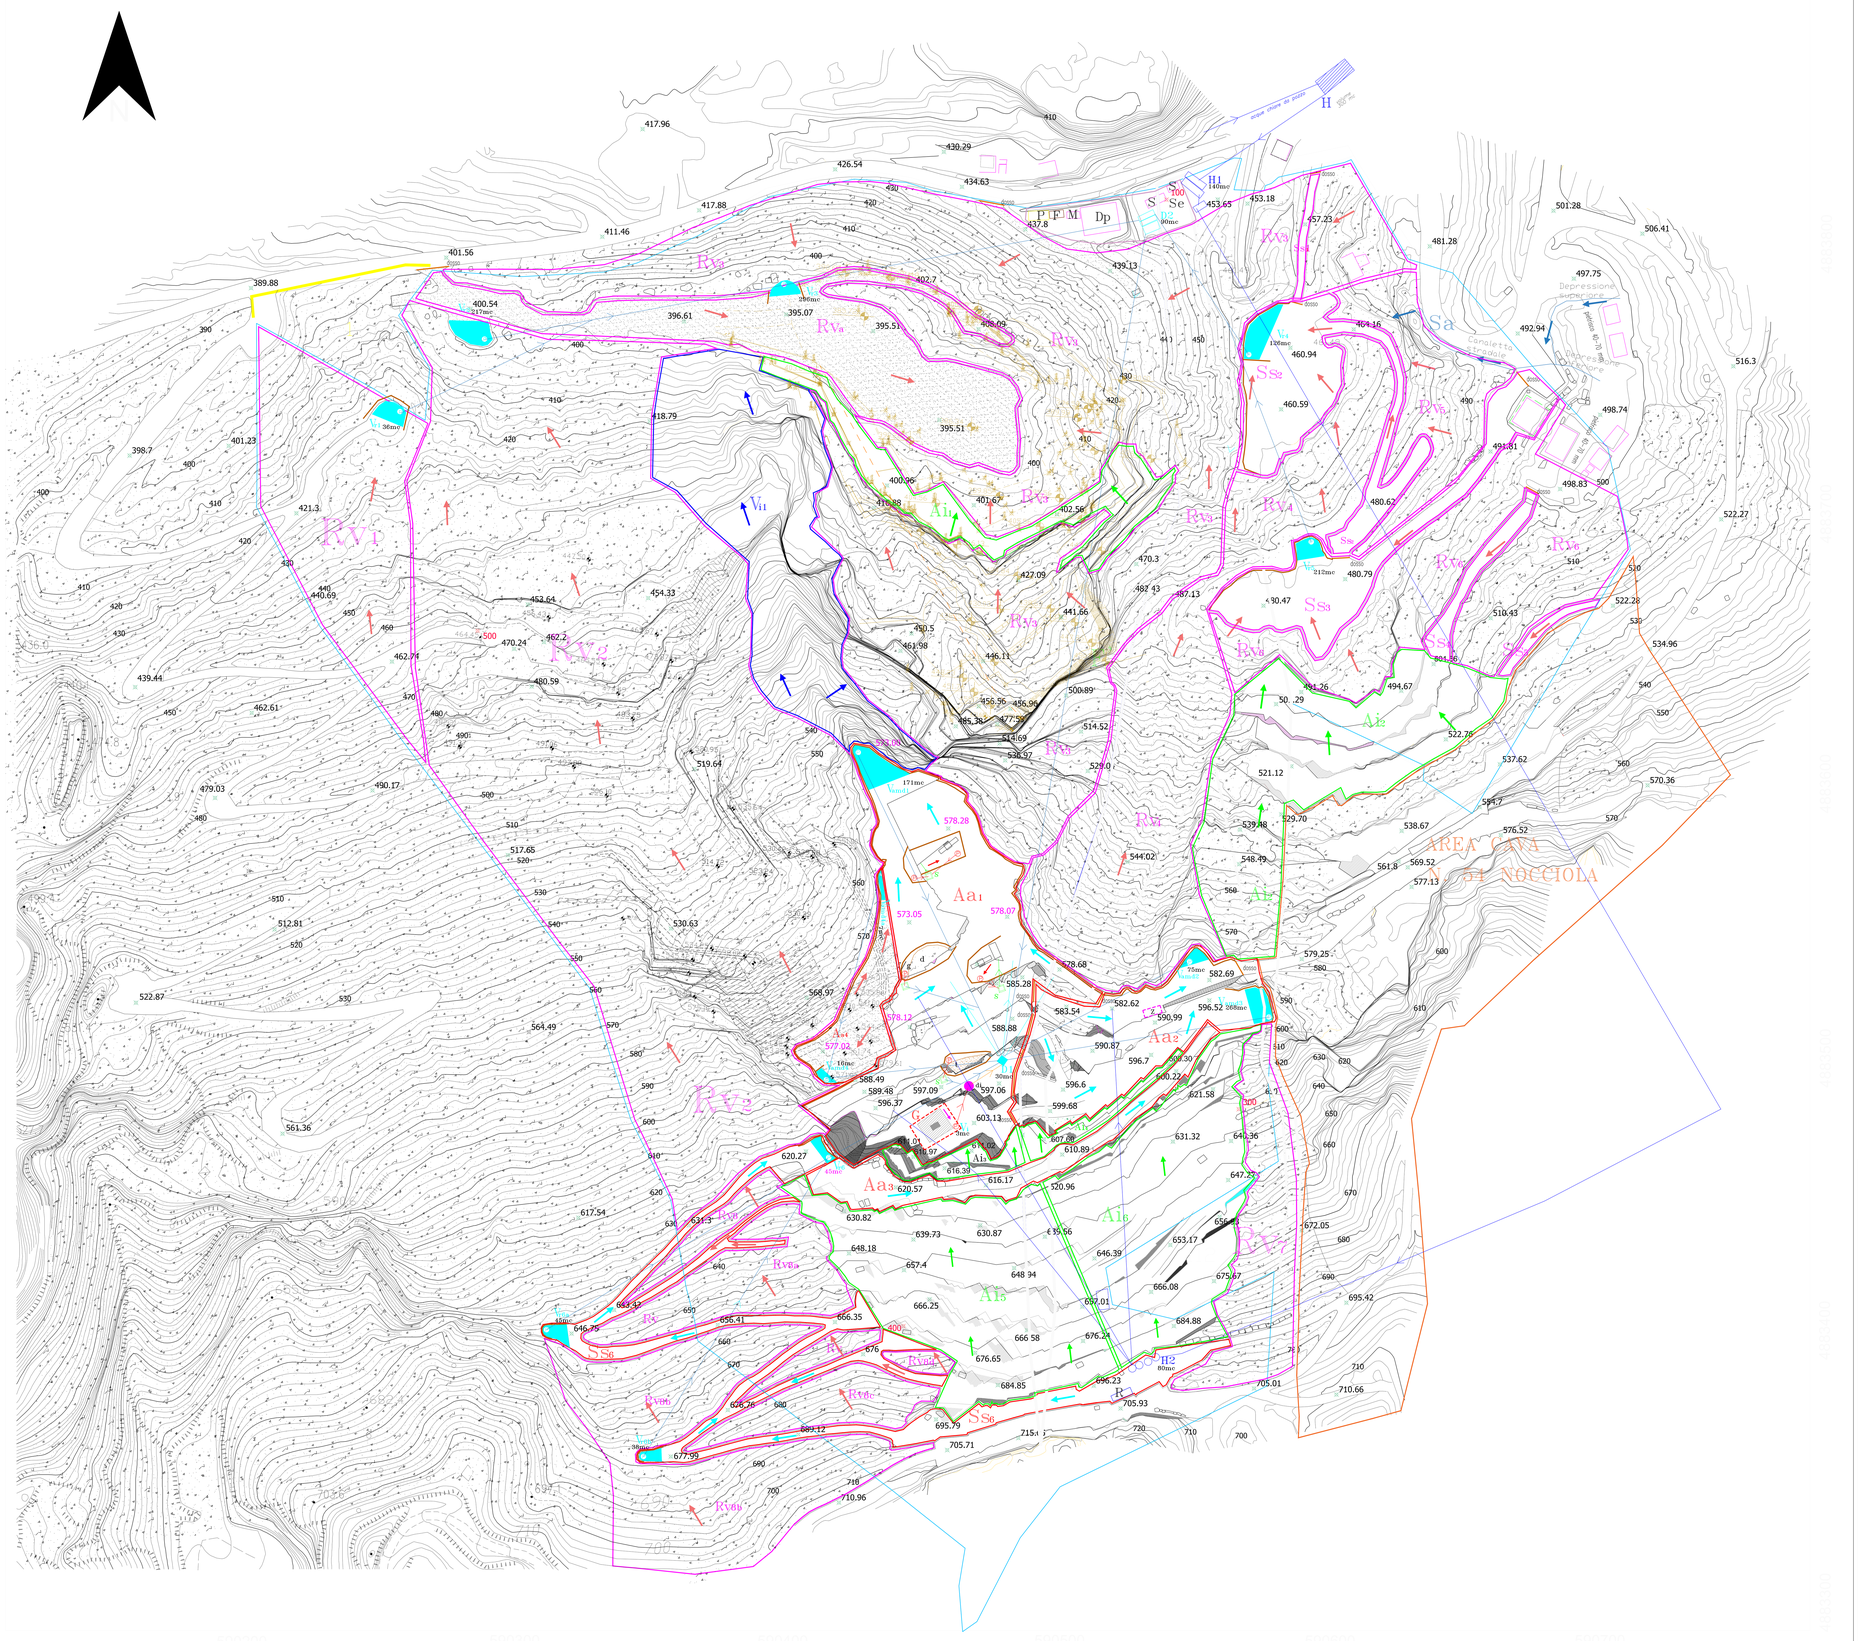
AREA CAVA
N. 04 NOCCIOLA
Aa1
Aa2
Aa3
Ai1
Ai2
Ai3
Ai4
Ai5
Ai6
Rva
Ss2
Ss3
Ss4
Ss5
Ss6
Sa
Vi1
Vi2
