


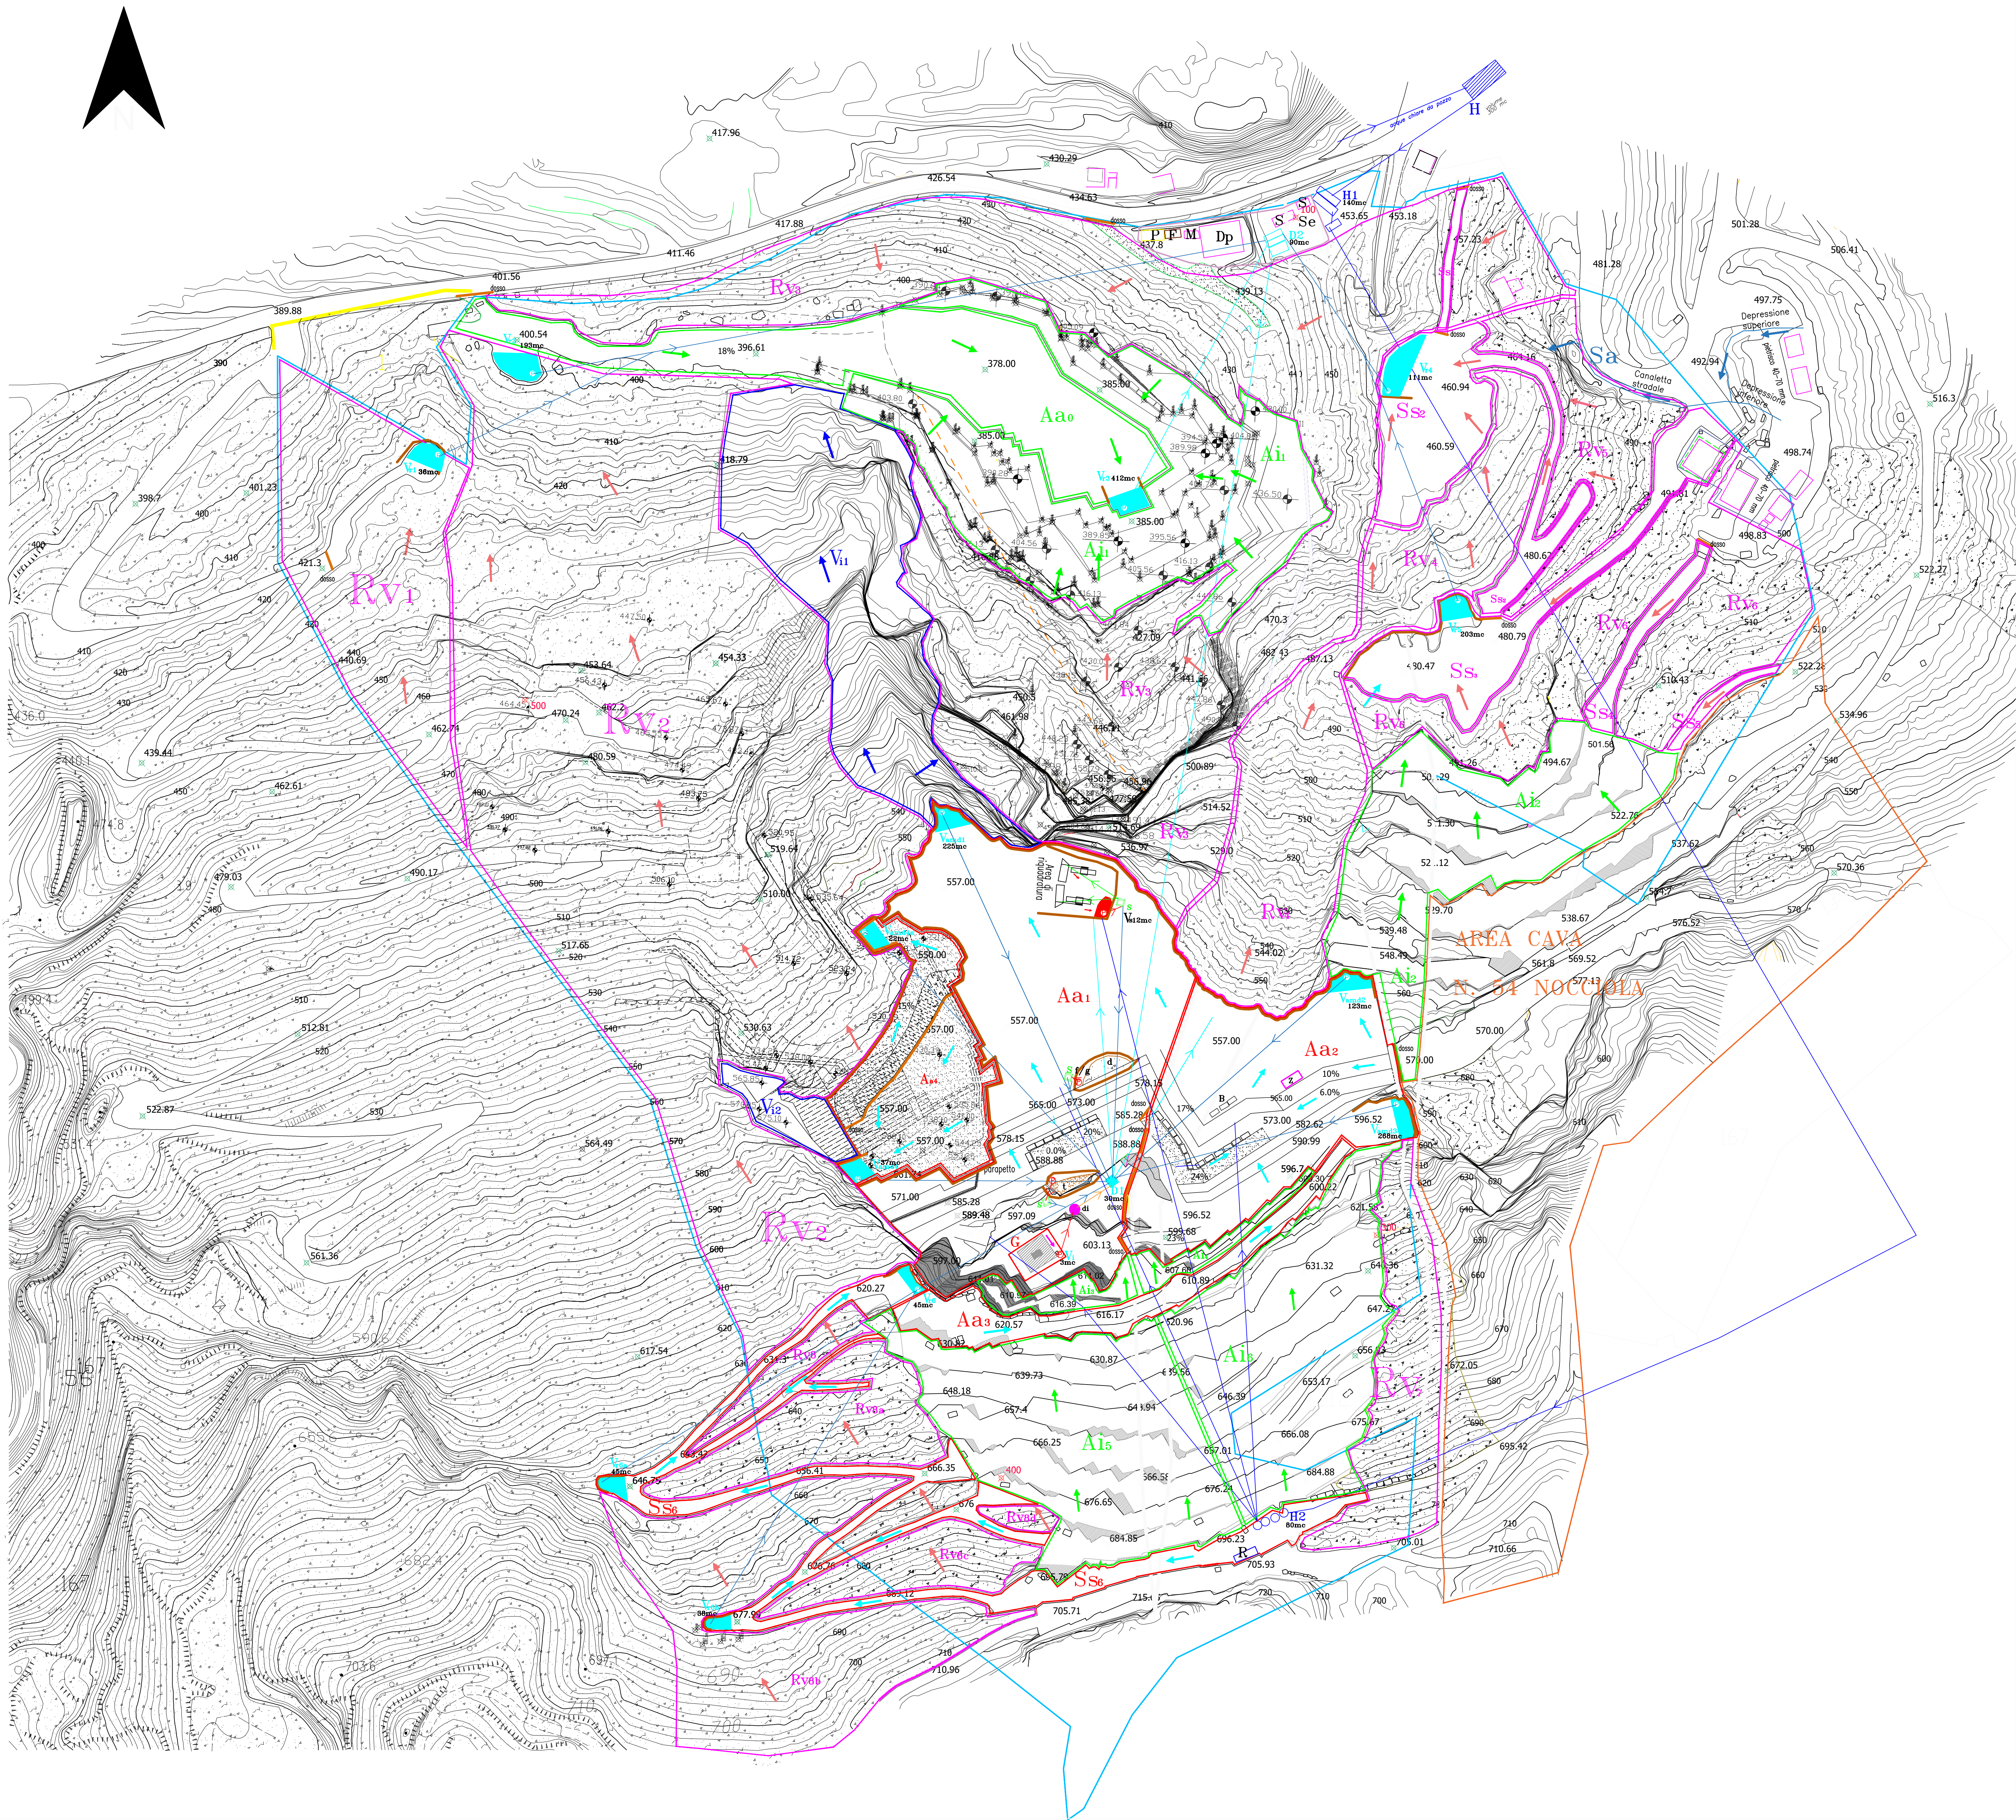

LEGENDA

SEGNALI CONVENZIONALI

900.00

Quote espresse in metri s.l.m. piazzali o cielo aperto

Strade di arroccamento/piste di accesso ai piazzali di cava

Strade di arroccamento e piste di servizio

Limite di bancata o ciglio di scarpata

Limiti area quota a parte di Escavazione Polvaccio

Cava n.46 Polvaccio, Perimetro di cava comprensivo delle lavorazioni, delle viabilità, delle infrastrutture, degli interventi idraulici e bonifiche

Area di rispetto alla base della Tecthia W ampia 10m

Canilene Vecchia Cava, Detrito franato dal soprastante ravanello a seguito delle operazioni di bonifica/messa in sicurezza autorizzate Sca del 23.02.2026

Ex cava 50 Battaglino intervento di bonifica/messa in sicurezza mediante rimozione del detrito franato dal soprastante ravanello del Battaglino durante eventi alluvionali

Area servizi: D:Deposito in muratura utilizzato come magazzino attrezzature e pezzi di ricambio cava

W:Menso

S:Spogliatoio

Deposito temporaneo di plastica, carta ed ecc., in recipienti di ferro con tettoia

Punto di riparo-riatore temporaneo

Deposito temporaneo di rottami ferrosi in recipienti di ferro con tettoia

Edificio in muratura per temporaneo stoccaggio di attrezzature e parti di ricambio per macchinario da cava

Area impianti: Deposito gesso in doppio serbatoio100% contornato cordolo marmoreo cementato e con pavimento impermeabilizzato con cemento e con punto interno di raccolta acque meteoriche

Disoleatore

Vasca raccolta/sedimentazione AMD in cava circoscritta da cordolo impermeabile

Vasca raccolta AMD ruscellanti nel ravanello circoscritta da cordolo impermeabile

Tubazione area distribuzione acque AMD depurate per sedimentazione in cava

Tubazione aerea di mandata acque chiare da pozzo autorizzato con Decreto n. 4866 del 28.03.2021 che

Tubazione aerea di mandata acque di lavorazione da punto di presa a sacchi filtranti

Tubazione aerea di mandata acque depurate da sacchi filtranti in cava

Tubazione aerea di mandata acque depurate da disoleatore o serbatoio stoccaggio

Tubazione aerea di mandata acque depurate da vasca di raccolta e sedimentazione su piazzale o da impianto sacchi filtranti a serbatoi di temporaneo stoccaggio

Punto di captazione acque di lavorazione circoscritta da cordolo impermeabile

Cordoli in materiale impermeabile limo-argilloso ulteriormente reso tale per costringimento meccanico

Impianto sacchi filtranti

Deposito di temporaneo stoccaggio acque chiare:

1) deposito temporaneo acque prelevate punto di presa autorizzato mc 300

2) deposito temporaneo acque mc 140H1

3) deposito temporaneo acque mc 80 H2

Deposito di temporaneo stoccaggio acque meteoriche mc 90 D2 e mc 30 D1

Direzioni deflusso delle AMNC interne aree di cava non coltivate

Direzioni deflusso AMNC verso vasca di raccolta in area di cava coltivata e viabilità interne

Direzioni deflusso AMNC verso vasca di raccolta all'interno dei ravanelli e strade d'arroccamento sterrate

Direzioni deflusso acque di lavorazione verso punto di presa interno area cordolata

Direzioni deflusso delle AMNC in versanti vergini con affioramenti rocciosi

Direzioni deflusso AMFP-AMNC aree impianti verso punto di presa e verso disoleatore

Direzioni deflusso acque meteoriche defluenti in canaletta cementata laterale strada asfaltata

Area di cava attiva

Area di cava inattiva

Area di ravanello non coltivato

Area di monte vergine

Area di strada sterrata

Area di strada asfaltata

Area di ravanello coltivato

Deposito Carburante Amministrazione autorizzato in regime di PAUR con Delibera n. 496 del 20.04.2026, comprensiva di Allegato 1n

Cordolo in materiale impermeabile atto ad impedire i deflussi lungo strada

Accumulo temporaneo derivati da taglio e area di frantumazione delimitati da cordolo impermeabile da realizzarsi a termine turno e/o in minaccia di pioggia

Accumulo temporaneo frazione a fine granulometria delimitata da cordolo impermeabile da realizzarsi a termine turno e/o in minaccia di pioggia

Area di temporaneo deposito dei sacchi filtranti riempiti di marmettola, chiusi, collocati su semiblocchi e ricoperti da telone

Tagliatrice a catena per taglio orizzontale

Tagliatrice a filo diamantato in fase di taglio

Deposito temporaneo blocchi

Area utilizzata da Cava Amministrazione gestore cava n. 42 Amministrazione, autorizzata con Delibera Regionale n. 496 del 20.04.2026

Fosso catastale Moretto

Area di cava coltivata e viabilità interne

Area di ravanello e strade d'arroccamento sterrate

Area di cava non coltivata

Aree versanti vergini con affioramenti rocciosi

STUDIO DI GEOLOGIA-TECNICA Dott. FIORENZO DUMAS Via Codena 2 Carrara

LAVORO:

Integrazione al Progetto di Coltivazione della cava n.46 "Polvaccio", redatto ai sensi art. 17 L.R. 35/15, sita in località Polvaccio Battaglino, autorizzata con Determina n. 4117 del 24.08.2023 e prorogata con Determina n. 5449 del 22.10.2025 sita nel Bacino Industriale n° 2 Torano - Scheda PIT/PPR n. 15 - PABE Comune di Carrara

IL GEOLOGO:

OGGETTO:PIANO GESTIONE ACQUE

Integ. prot. 0091557/2026-18.09.26
Prima Fase progetto acque

SCALA:

1:1000
DATA:
Settembre 2026

TAV. :

28bis

COMMITTENTE:

ESCAVAZIONE POLVACCIO S.r.l.

IL LEGALE RAPPRESENTANTE: