



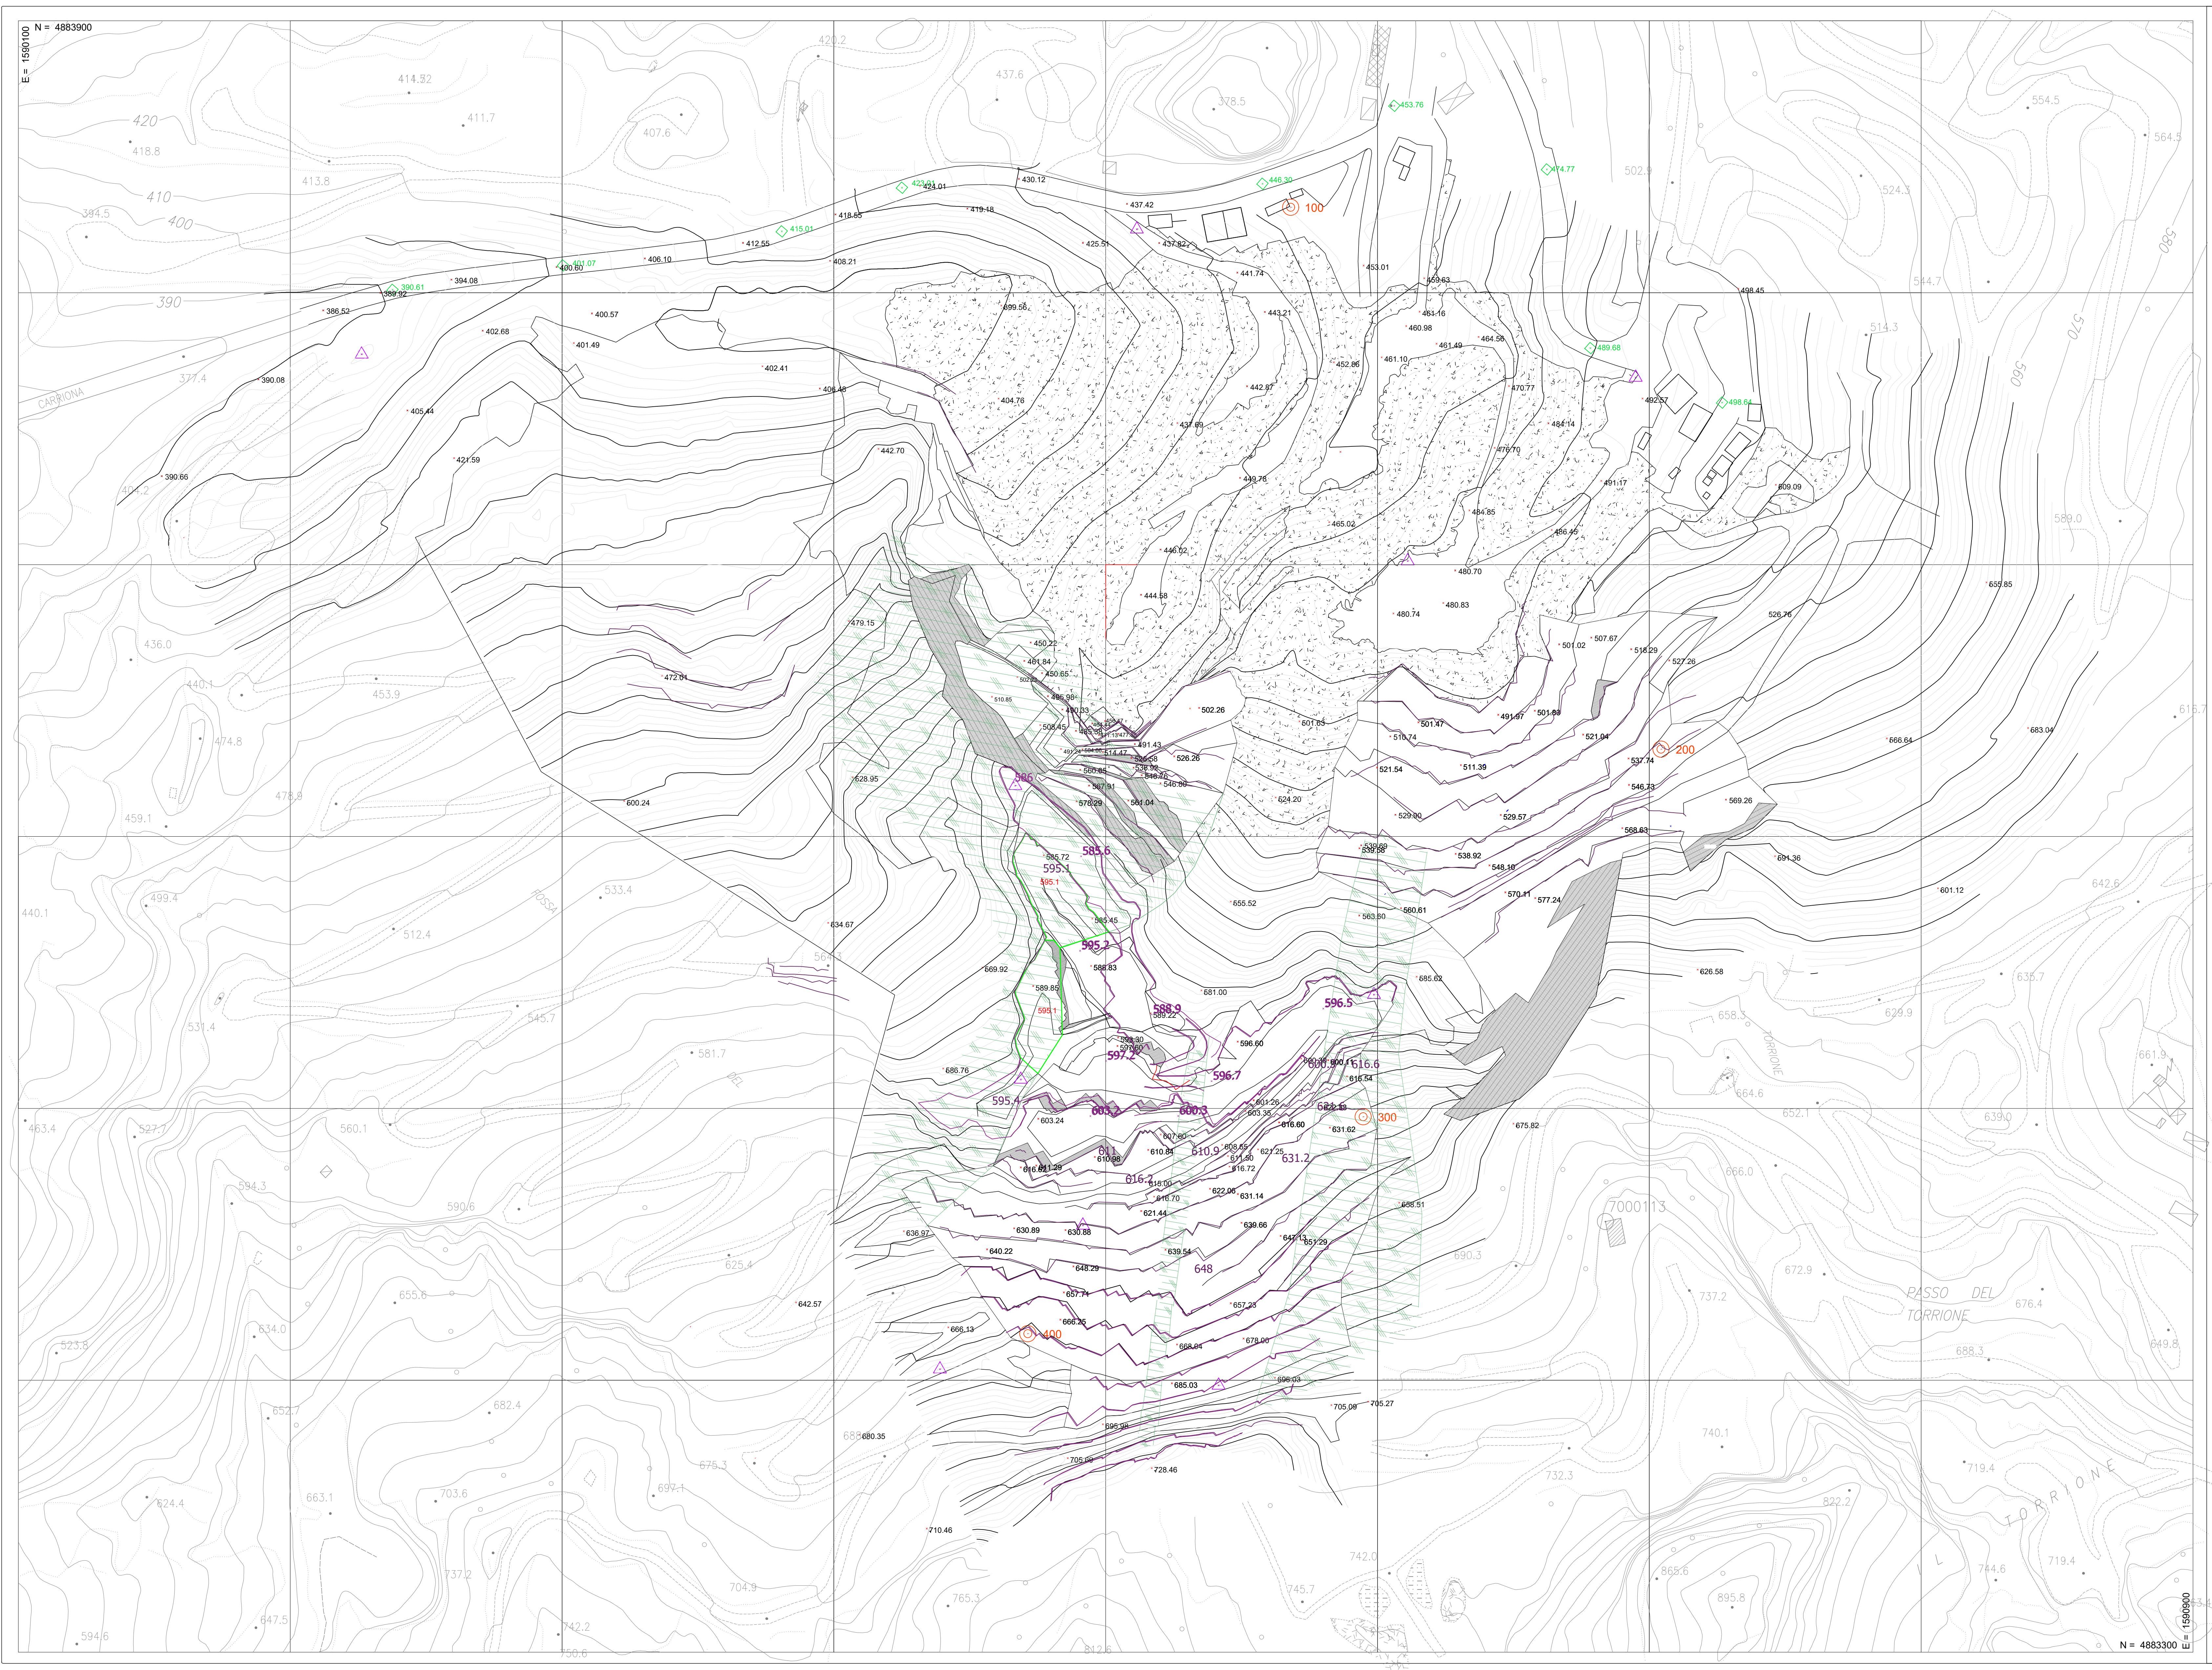

LEGENDA

- SEGNI CONVENZIONALI
- * 900.00 Quote espresse in metri s.l.m. piazzali o cielo aperto
 - Strade di arroccamento/piste di accesso ai piazzali di cava
 - Strade di arroccamento e piste di servizio
 - Limite di bancata o ciglio di techia
 - Area di finimento in cui ricadono gli interventi di messa in sicurezza come da Determina n. 4117 del 24.08.2023 rovaneto del Battagino durante eventi alluvionali
 - Volumi di messa in sicurezza

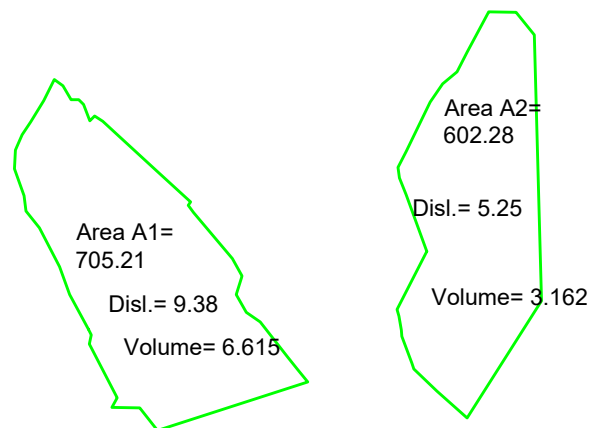

Volumi e quantità sostenibili e di messa in sicurezza anno 2021						
Operazioni	superficie mq	dislivello m	volume mc	peso specifico ton/mc	quantità ton	note
messa in sicurezza	705,22	9,55	6.734,85	2,60	17.510,61	
messa in sicurezza	602,28	5,25	3.161,97	2,60	8.221,12	
TOTALE anno 2021			9.896,82		25.731,73	

- QUATERNARIO
- Depositi temporanei di detriti artificiali, finalizzati alla realizzazione di piazzali di lavoro all'interno dei bacini di coltivazione
- FORMAZIONI DELL' "AUTOCTONO" AUTI.
- MARM. Marmi massicci di colore variabile dal bianco al grigio scuro
 - Lias inf.-medio

STUDIO DI GEOLOGIA-TECNICA
Dott. FIORENZO DUMAS
Via Codena 2 Carrara

LAVORO:
Integrazione al Progetto di Coltivazione della cava n.46 "Polvaccio", redatto ai sensi art. 17 L.R. 35/15, sita in località Polvaccio Battaglino, autorizzata con Determina n. 4117 del 24.08.2023 e prorogata con Determina n. 5449 del 22.10.2025 sita nel Bacino Industriale n° 2 Torano - Scheda PIT/PPR n. 15 - PABE Comune di Carrara

IL GEOLOGO:

OGGETTO: VALUTAZIONE VOLUMI SOVRAPPosti
Integ. prot. 0091557/2026-18.09.26
Rilievo Dicembre 2020 sovrapposto
rilievo Dicembre 2021

SCALA:
1:1000
DATA:
Settembre 2026

TAV. :
35

COMMITTENTE:
ESCAVAZIONE POLVACCIO S.r.l.

IL LEGALE RAPPRESENTANTE: