



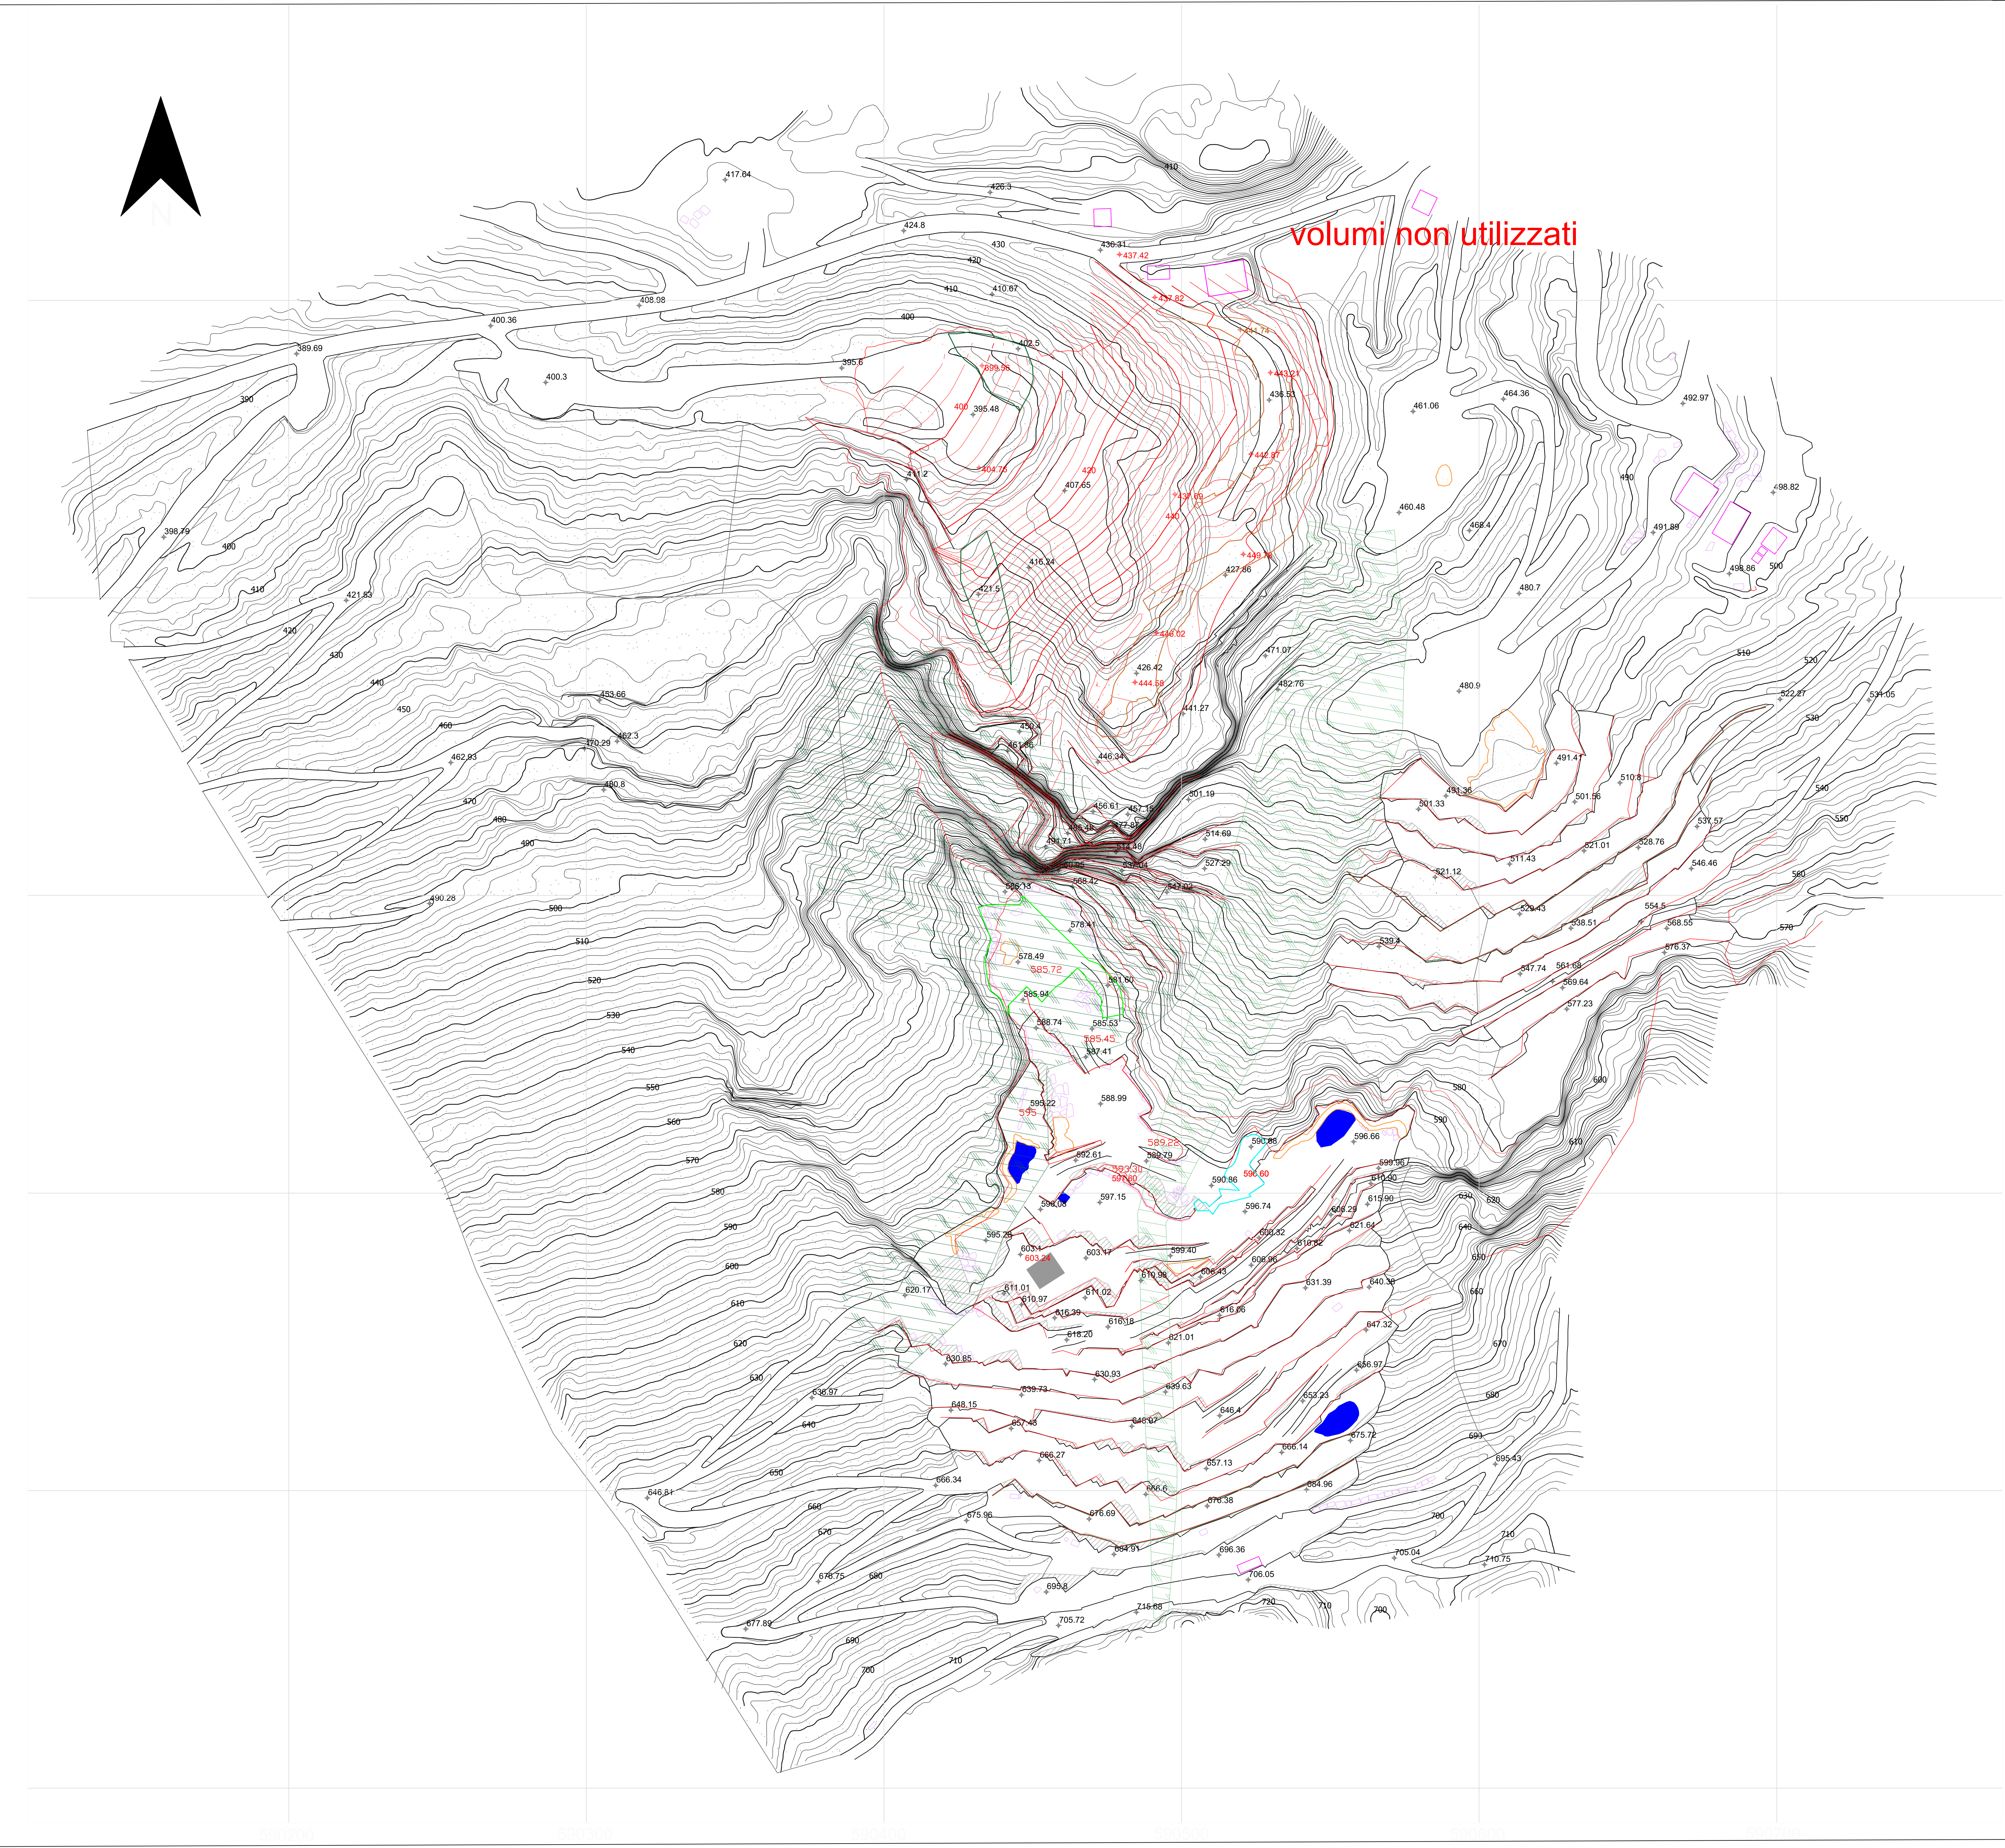

LEGENDA

- SEGNi CONVENZIONALI
- 900.00 Quote espresse in metri s.l.m. piazzali a cielo aperto
 - Strade di arroccamento/piste di accesso ai piazzali di cava
 - Strade di arroccamento e piste di servizio
 - Limite di bancata o ciglio di techia
 - Area di finimento in cui ricadono gli interventi di messa in sicurezza come da Determina n. 4117 del 24.08.2023
 - Volumi di messa in sicurezza
 - Volumi sostenibili

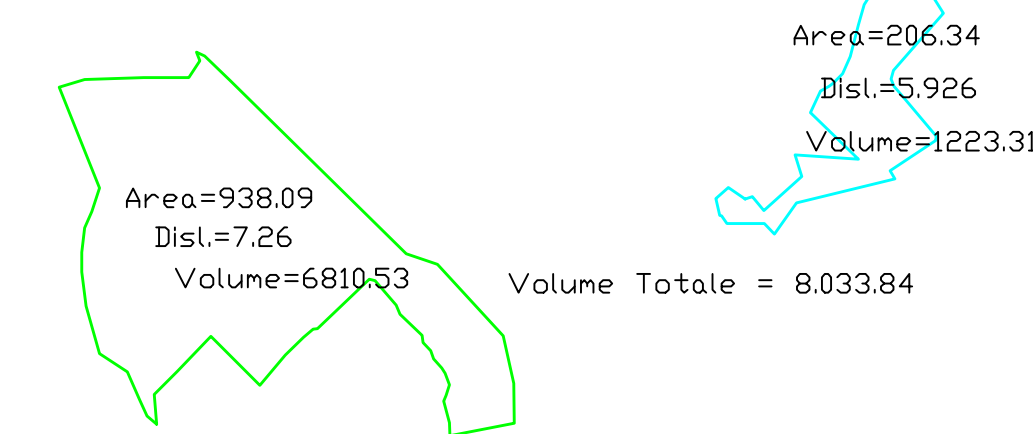

Volumi e quantità sostenibili e di messa in sicurezza anno 2022						
Operazioni	superficie mq	dislivello m	volume mc	peso specifico ton/mc	quantità ton	note
messa in sicurezza	938,09	7,26	6.810,53	2,60	17.707,39	
TOTALE messa sicurezza			6.810,53		17.707,39	
volume sostenibile	206,64	5,92	1.223,31	2,70	3.302,93	
TOTALE sostenibile			1.223,31		3.302,93	
TOTALE anno 2022			8.033,84		21.010,32	

QUATERNARIO

Depositi temporanei di detriti artificiali, finalizzati alla realizzazione di piazzali di lavoro all'interno dei bacini di coltivazione

FORMAZIONI DELL' "AUTOCTONO" AUT.

MARMI. Marmi massicci di colore variabile dal bianco al grigio scuro
Lias inf.-medio

STUDIO DI GEOLOGIA-TECNICA
Dott. FIORENZO DUMAS
Via Codena 2 Carrara

LAVORO:
Integrazione al Progetto di Coltivazione della cava n.46 "Polvaccio", redatto ai sensi art. 17 L.R. 35/15, sita in località Polvaccio Battaglino, autorizzata con Determina n. 4117 del 24.08.2023 e prorogata con Determina n. 5449 del 22.10.2025 sita nel Bacino Industriale n° 2 Torano - Scheda PIT/PPR n. 15 - PABE Comune di Carrara

IL GEOLOGO:



OGGETTO: VALUTAZIONE VOLUMI SOVRAPPOSTI
Integ. prot. 0091557/2026-18.09.26
Rilievo Dicembre 2022 sovrapposto
rilievo Dicembre 2021

SCALA: 1:1000
DATA: Settembre 2026

TAV. :

36

COMMITTENTE:
ESCAVAZIONE POLVACCIO S.r.l.

IL LEGALE RAPPRESENTANTE: