



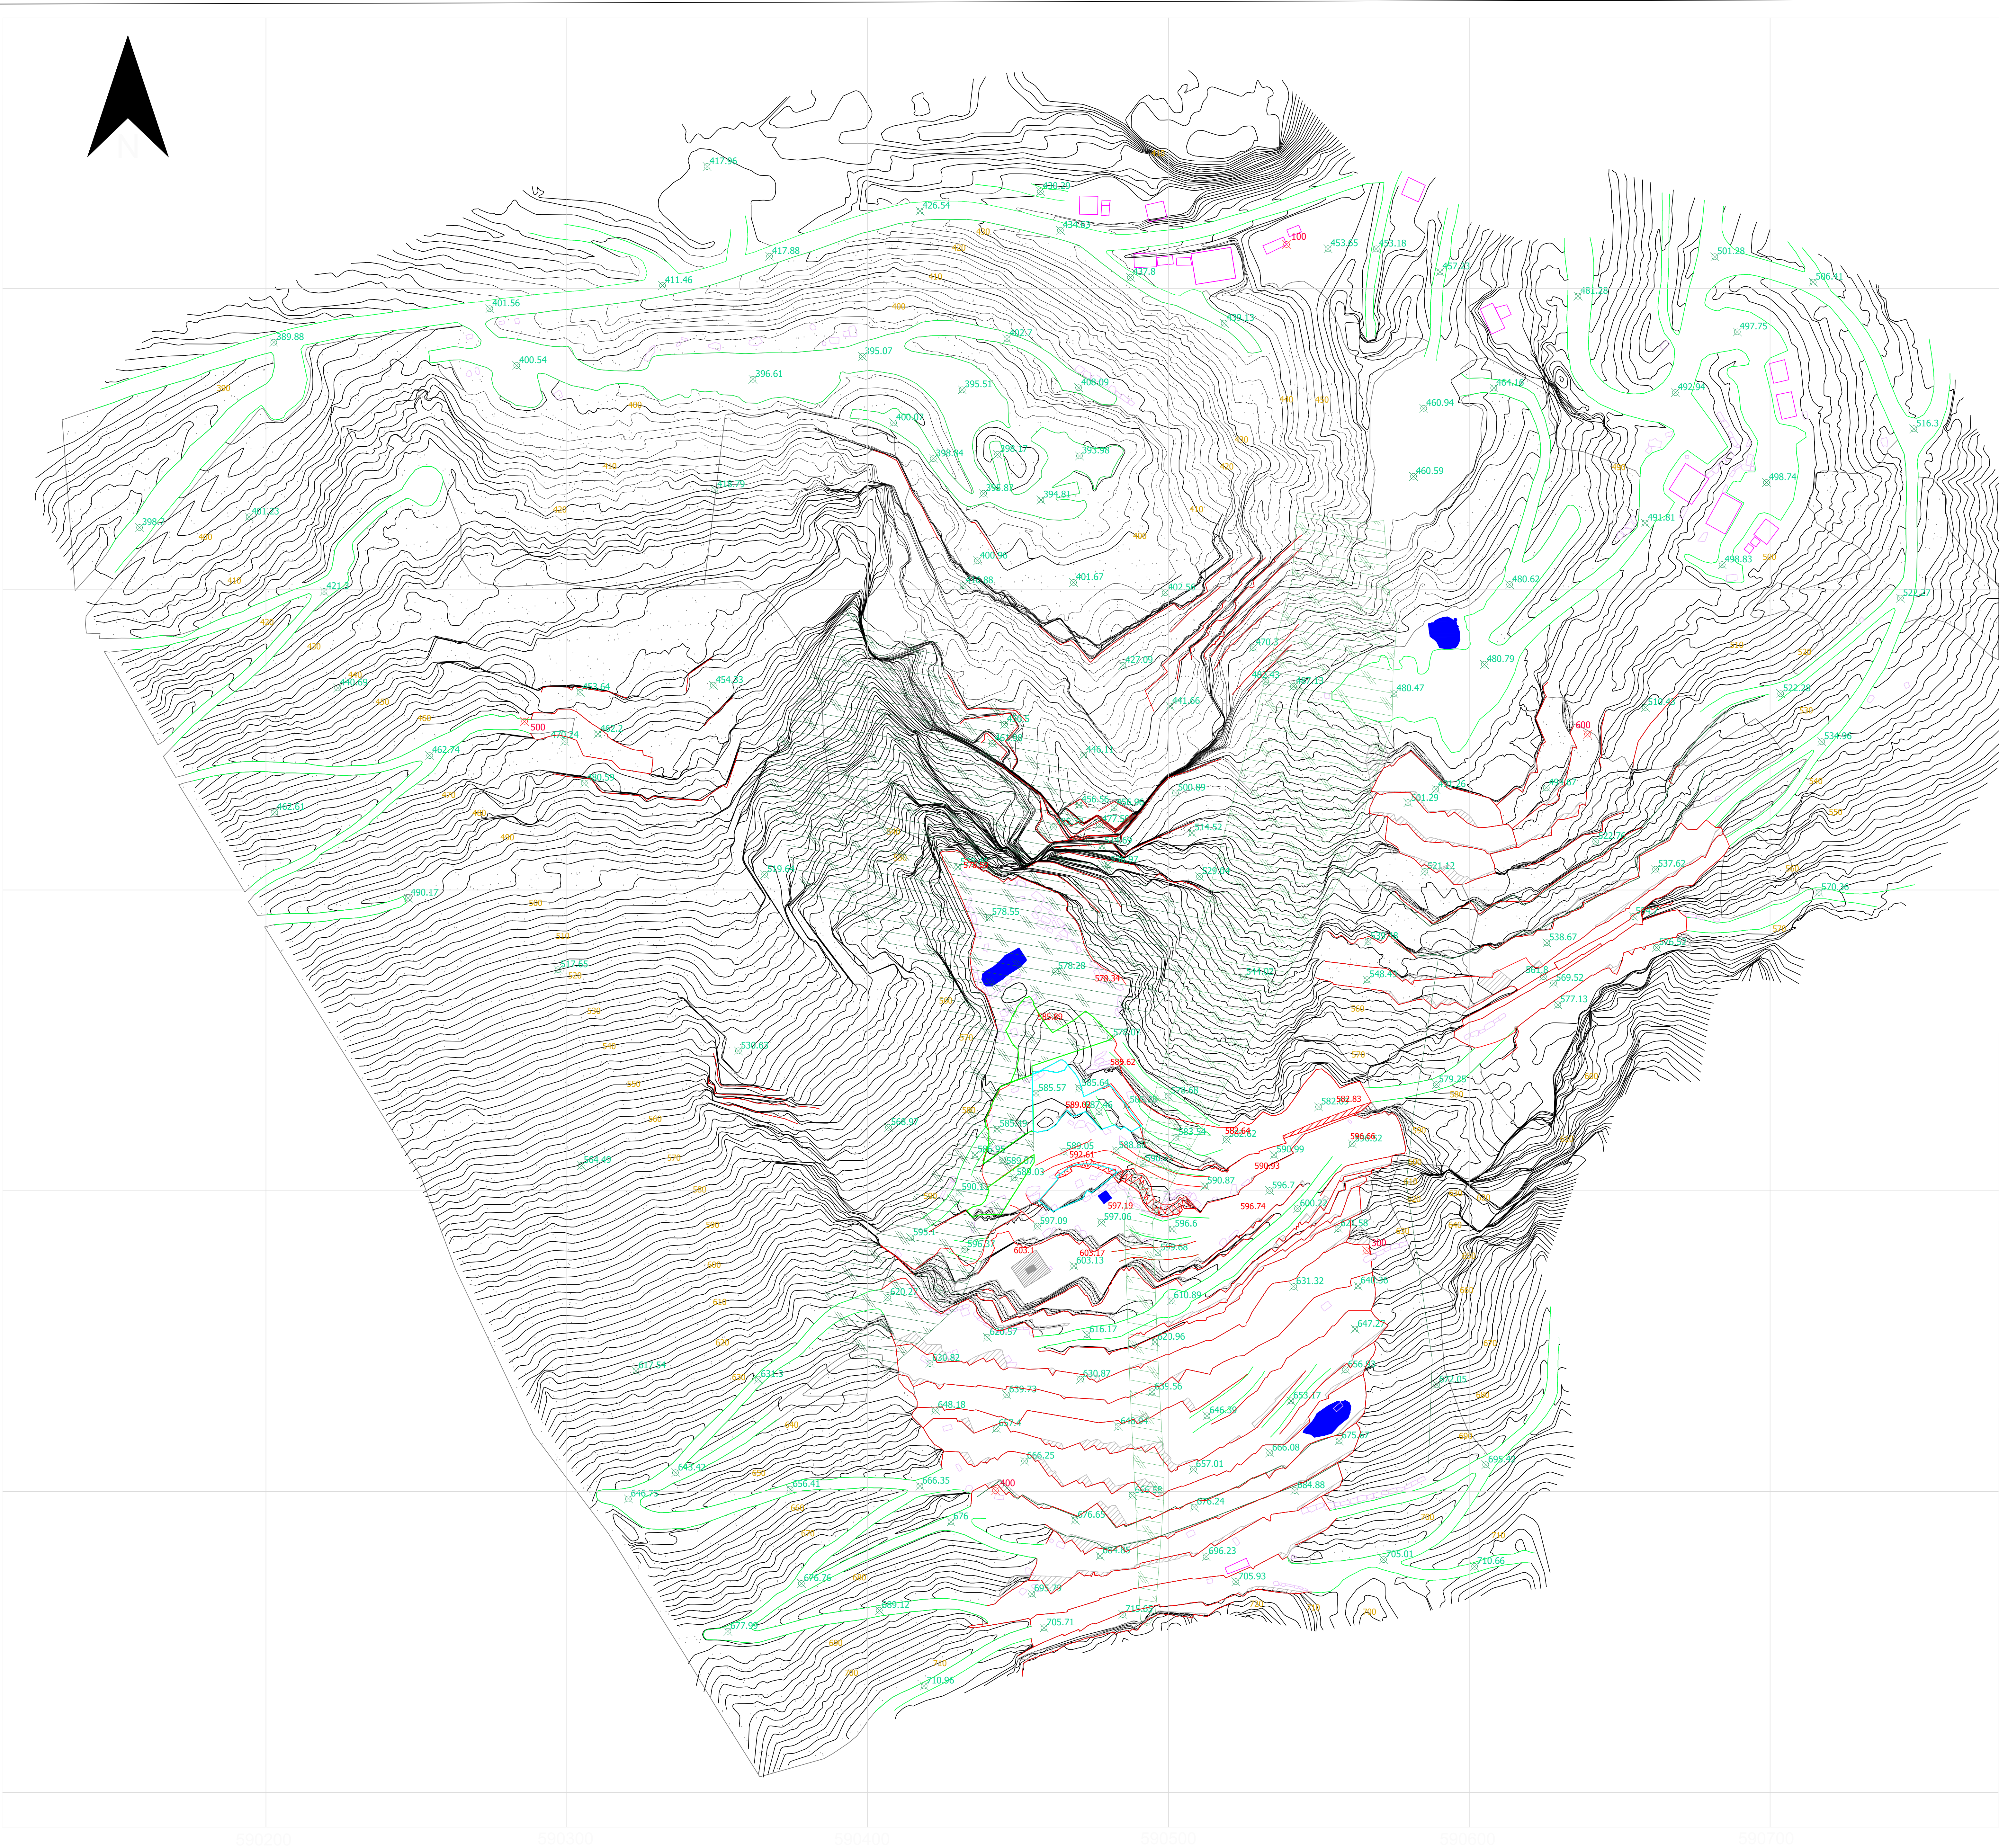

LEGENDA

- 900.00 Quote espresse in metri s.l.m. piazzali a cielo aperto
- Strade di arroccamento/piste di accesso ai piazzali di cava
- Strade di arroccamento e piste di servizio
- Limite di bancata o ciglio di tecnica
- Area di finimento in cui ricadono gli interventi di messa in sicurezza come da Determina n. 4117 del 24.08.2023 rovaneto del Battaglino durante eventi alluvionali
- Volumi di messa in sicurezza
- Volumi sostenibili

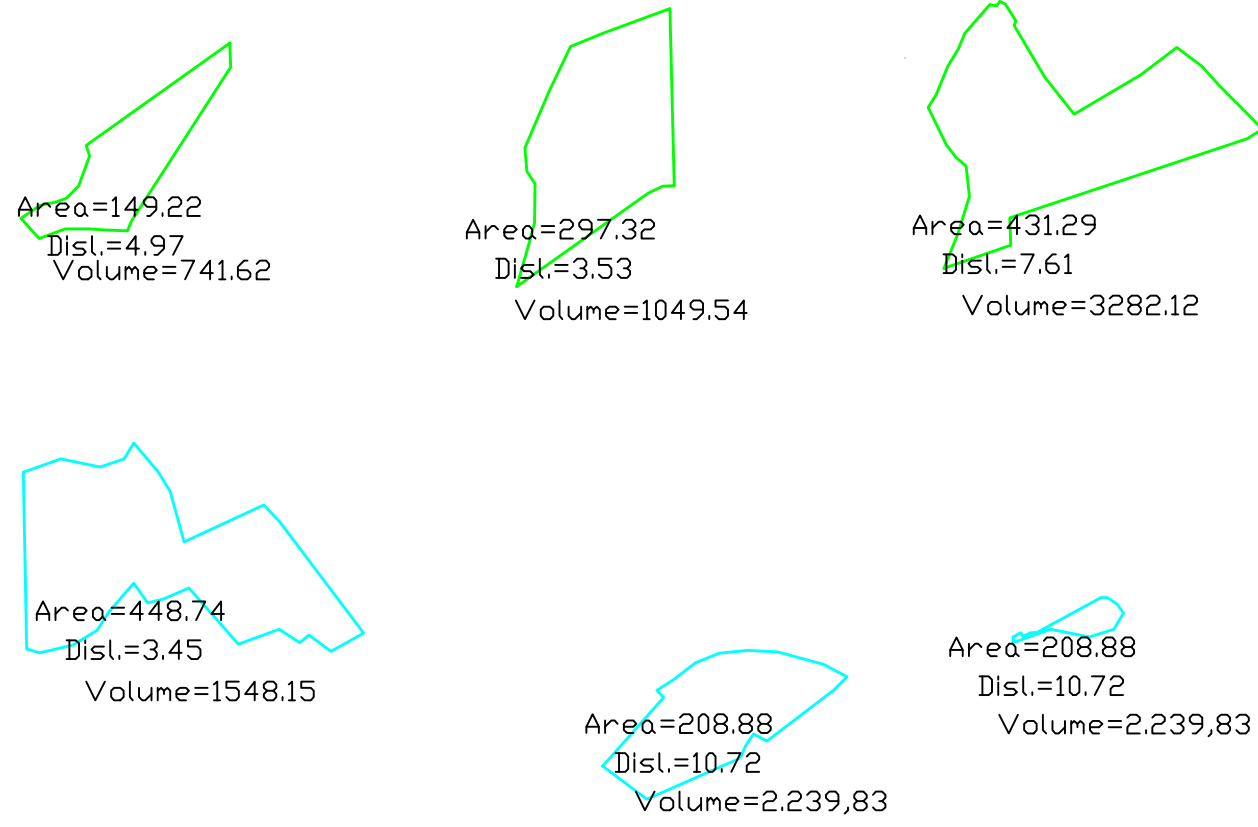

Volumi e quantità sostenibili e di messa in sicurezza anno 2024						
Operazioni	superficie mq	dislivello m	volume mc	peso specifico ton/mc	quantità ton	note
messa in sicurezza	431,29	7,61	3.282,12	2,60	8.533,50	
messa in sicurezza	297,32	3,53	1.049,54	2,60	2.728,80	
messa in sicurezza	149,22	4,97	741,62	2,60	1.928,22	
TOTALE messa sicurezza			5.073,28		13.190,53	
volume sostenibile	208,88	10,72	2.239,83	2,70	6.045,82	
volume sostenibile	448,74	3,45	1.548,15	2,70	4.180,01	
volume sostenibile	208,88	4,58	956,67	2,70	2.583,01	
TOTALE sostenibili			4.744,02		12.808,85	
TOTALE anno 2024			9.817,30		25.999,37	

STUDIO DI GEOLOGIA-TECNICA
Dott. FIORENZO DUMAS
Via Codena 2 Carrara

LAVORO:
Integrazione al Progetto di Coltivazione della cava n.46 "Polvaccio", redatto ai sensi art. 17 L.R. 35/15, sita in località Polvaccio Battaglino, autorizzata con Determina n. 4117 del 24.08.2023 e prorogata con Determina n. 5449 del 22.10.2025 sita nel Bacino Industriale n° 2 Torano - Scheda PIT/PPR n. 15 - PABE Comune di Carrara

IL GEOLOGO:

OGGETTO: VALUTAZIONE VOLUMI SOVRAPPOSTI
Integ. prot. 0091557/2026-18.09.26
Rilievo Dicembre 2024 sovrapposto
rilievo Dicembre 2023

SCALA:
1:1000
DATA:
Settembre 2026

TAV. :
38

COMMITTENTE:
ESCAVAZIONE POLVACCIO S.r.l.

IL LEGALE RAPPRESENTANTE: