




-SOVRAPPOSIZIONE VINCOLI CON PROFILI
STATO ATTUALE E STATO DI PROGETTO FASE FINALE

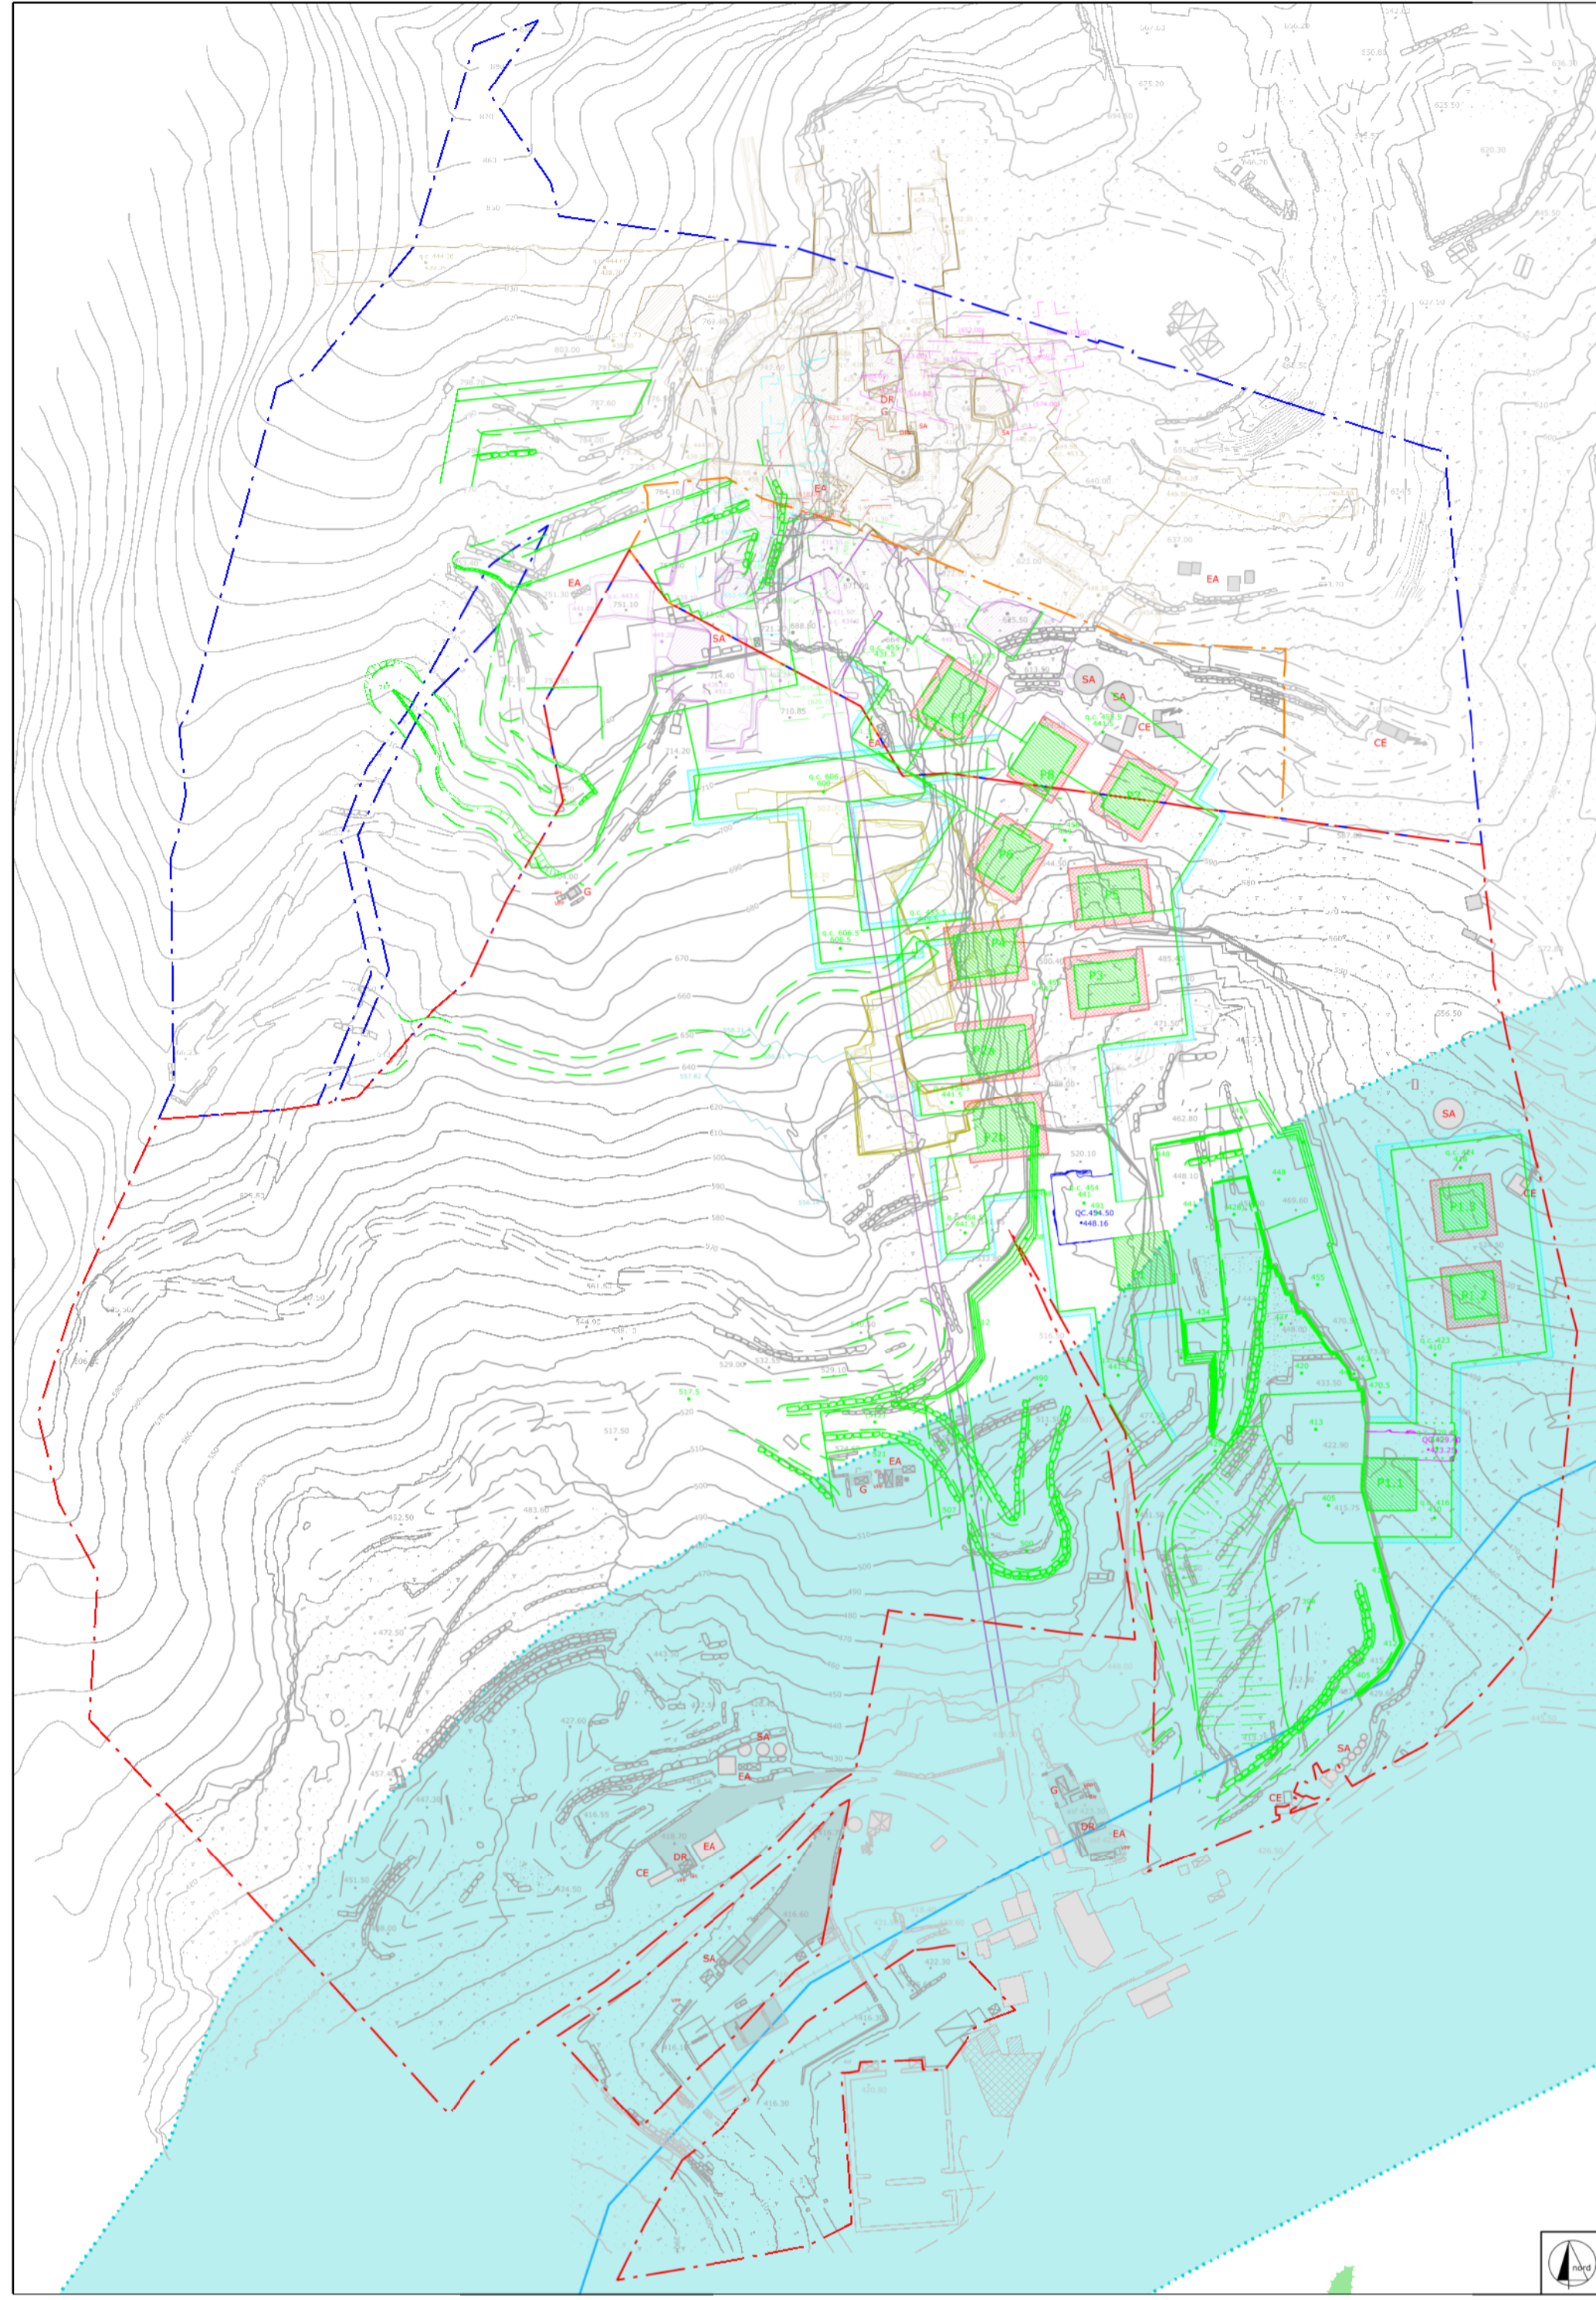


- COROGRAFIA

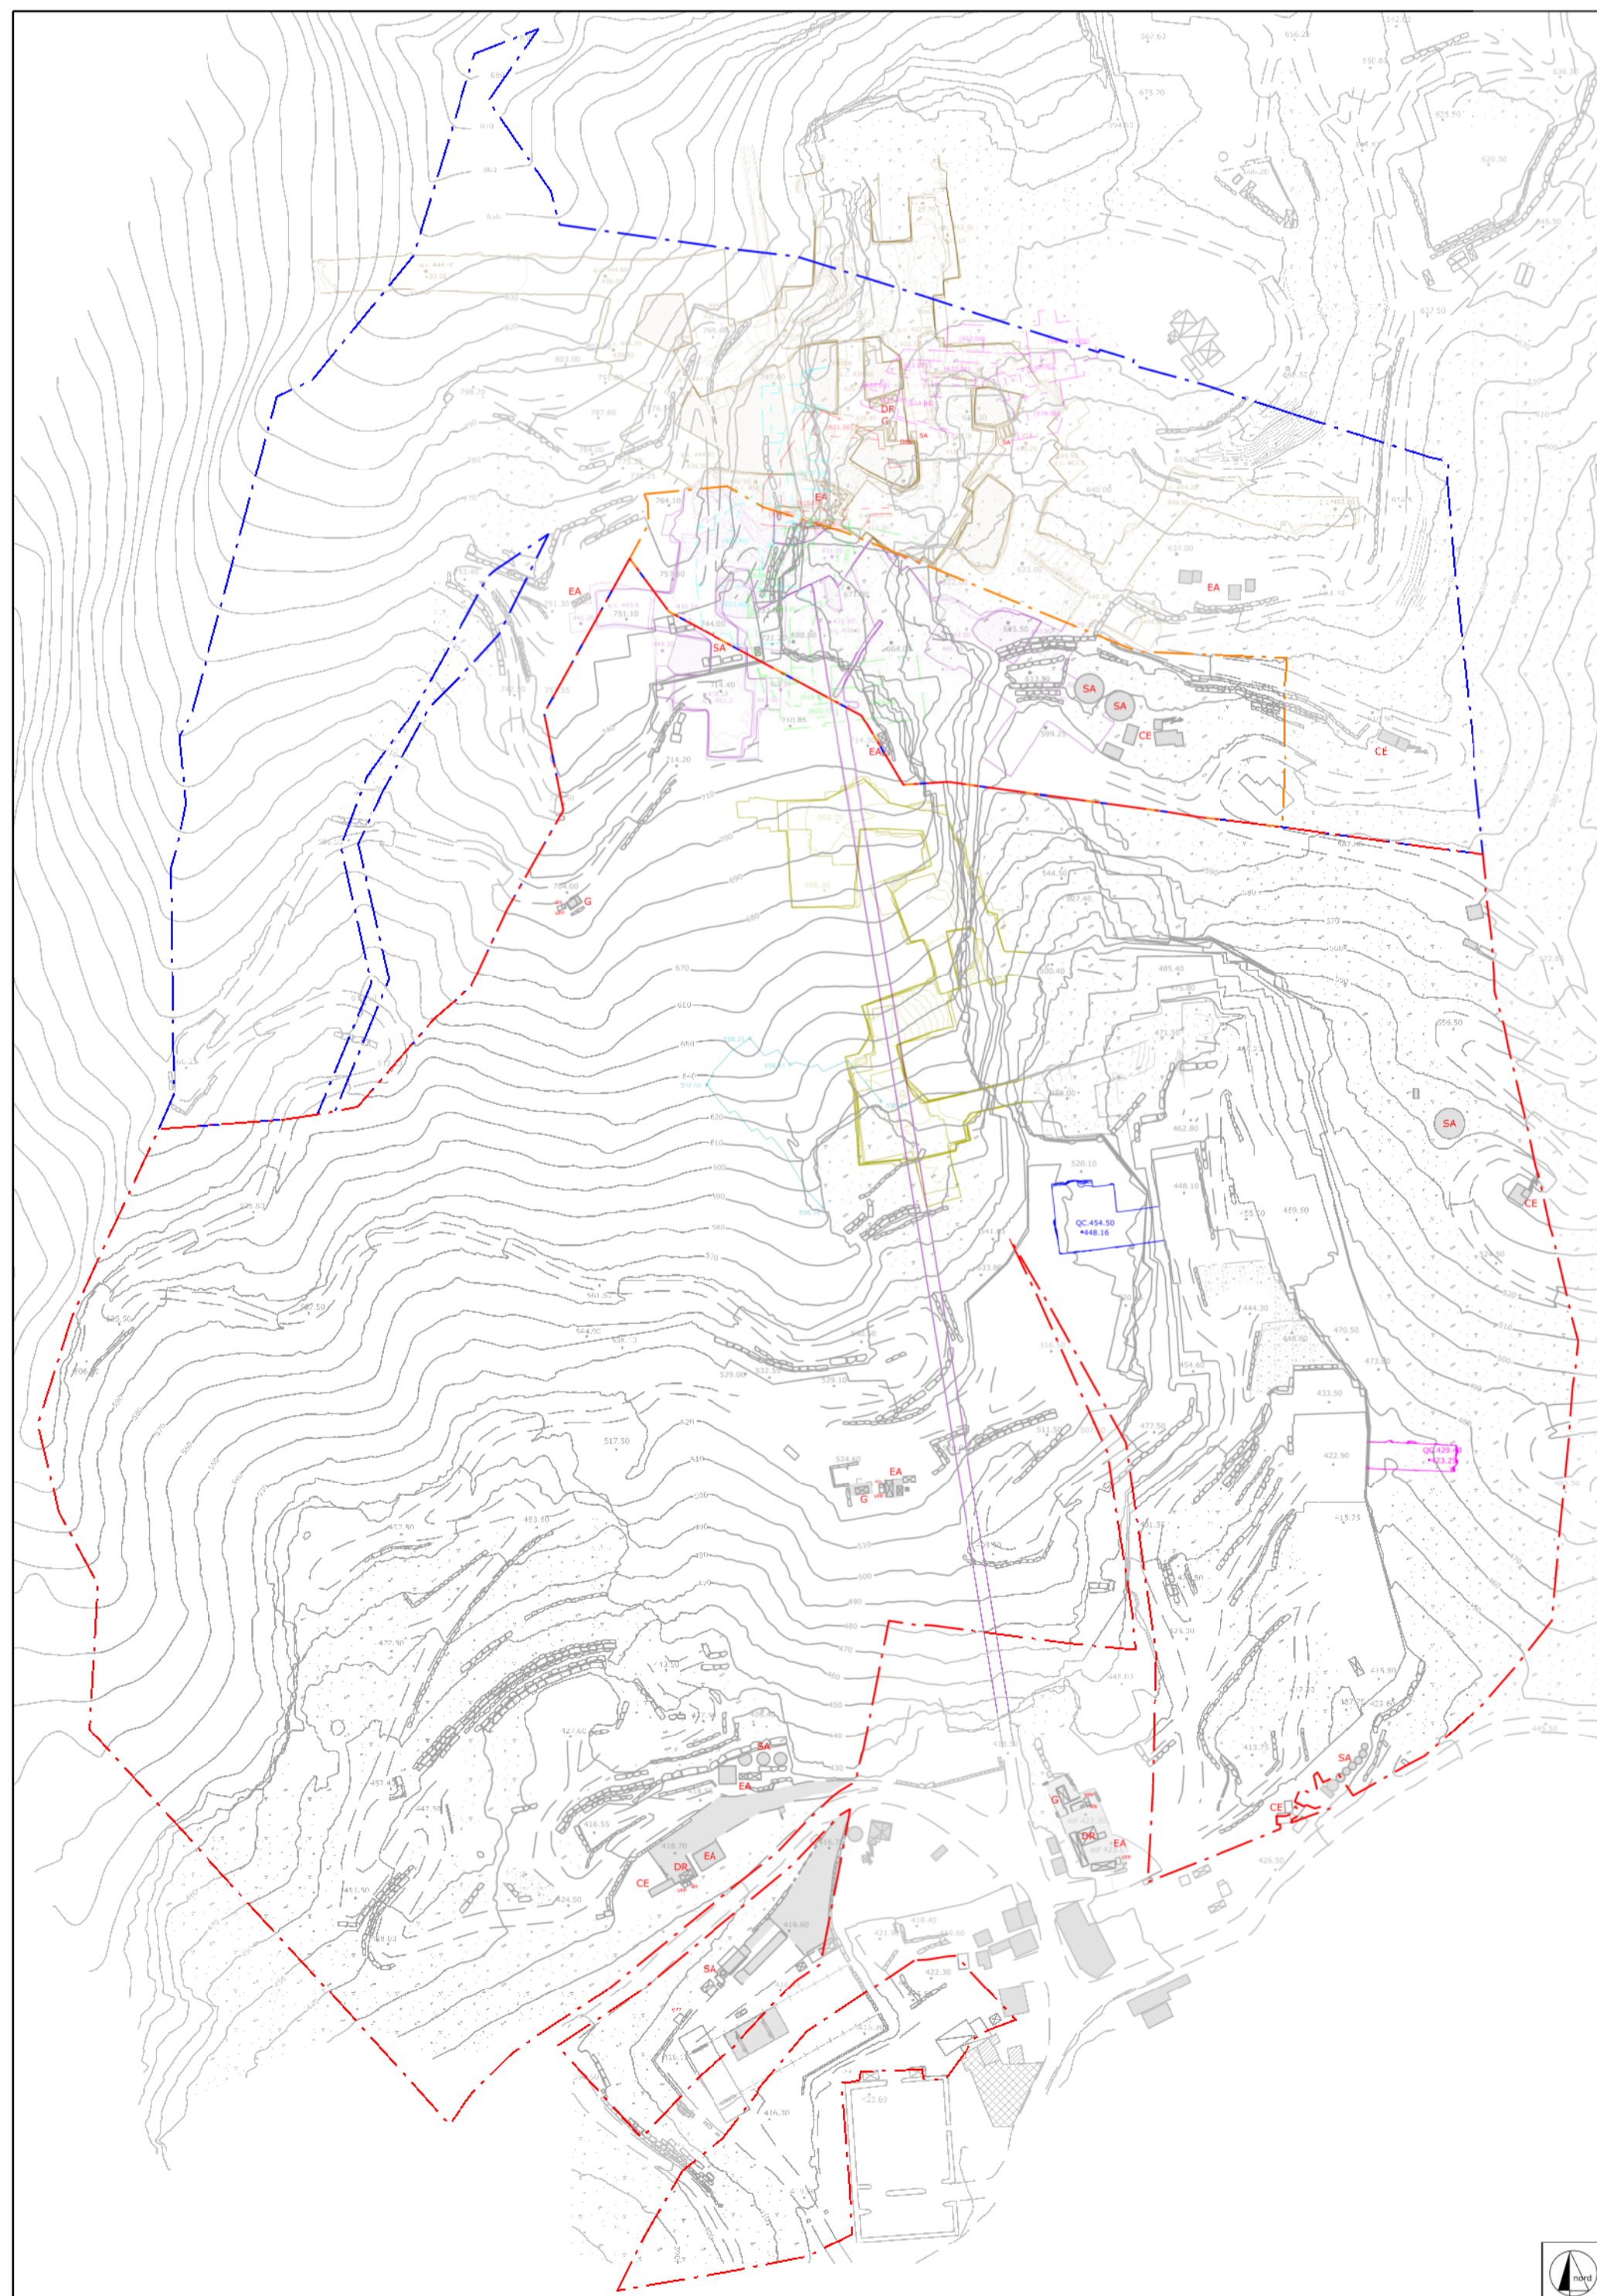

-SITI NATURA 2000: ZPS, ZSC E SIC
-HABITAT INDIVIDUATI NEL PROGETTO HASCITU

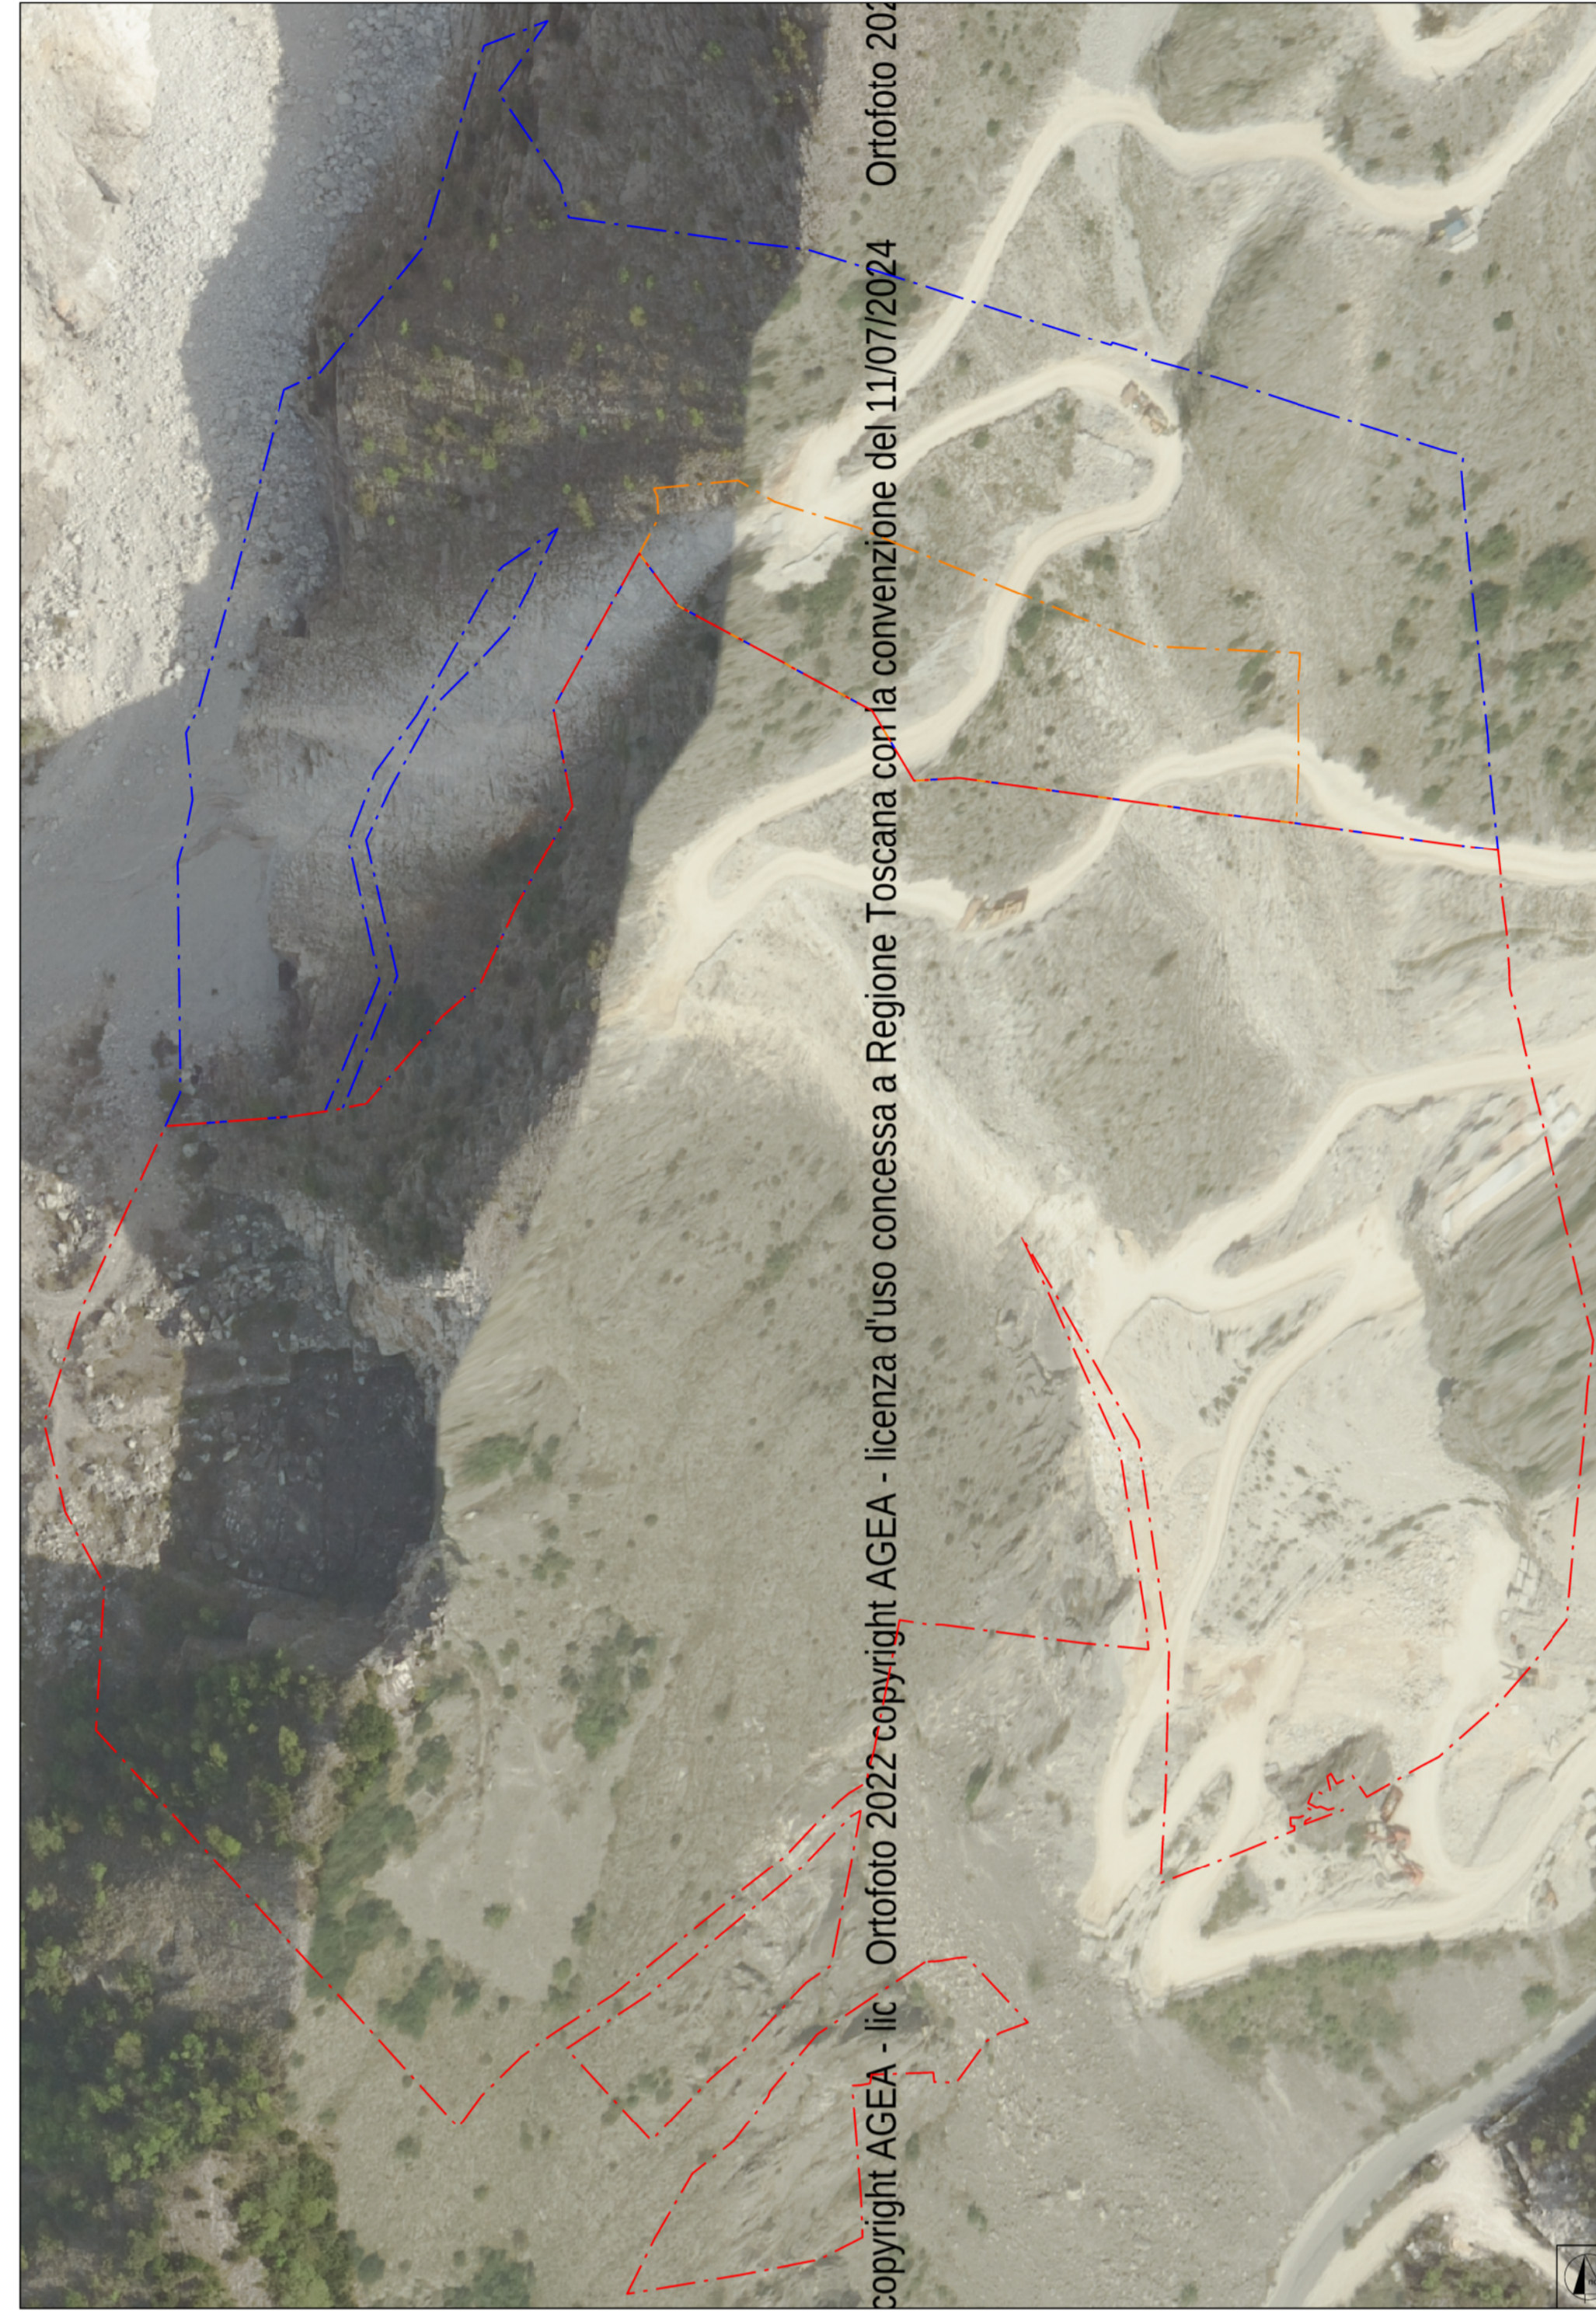

- VINCOLI LEGGE 42/2004

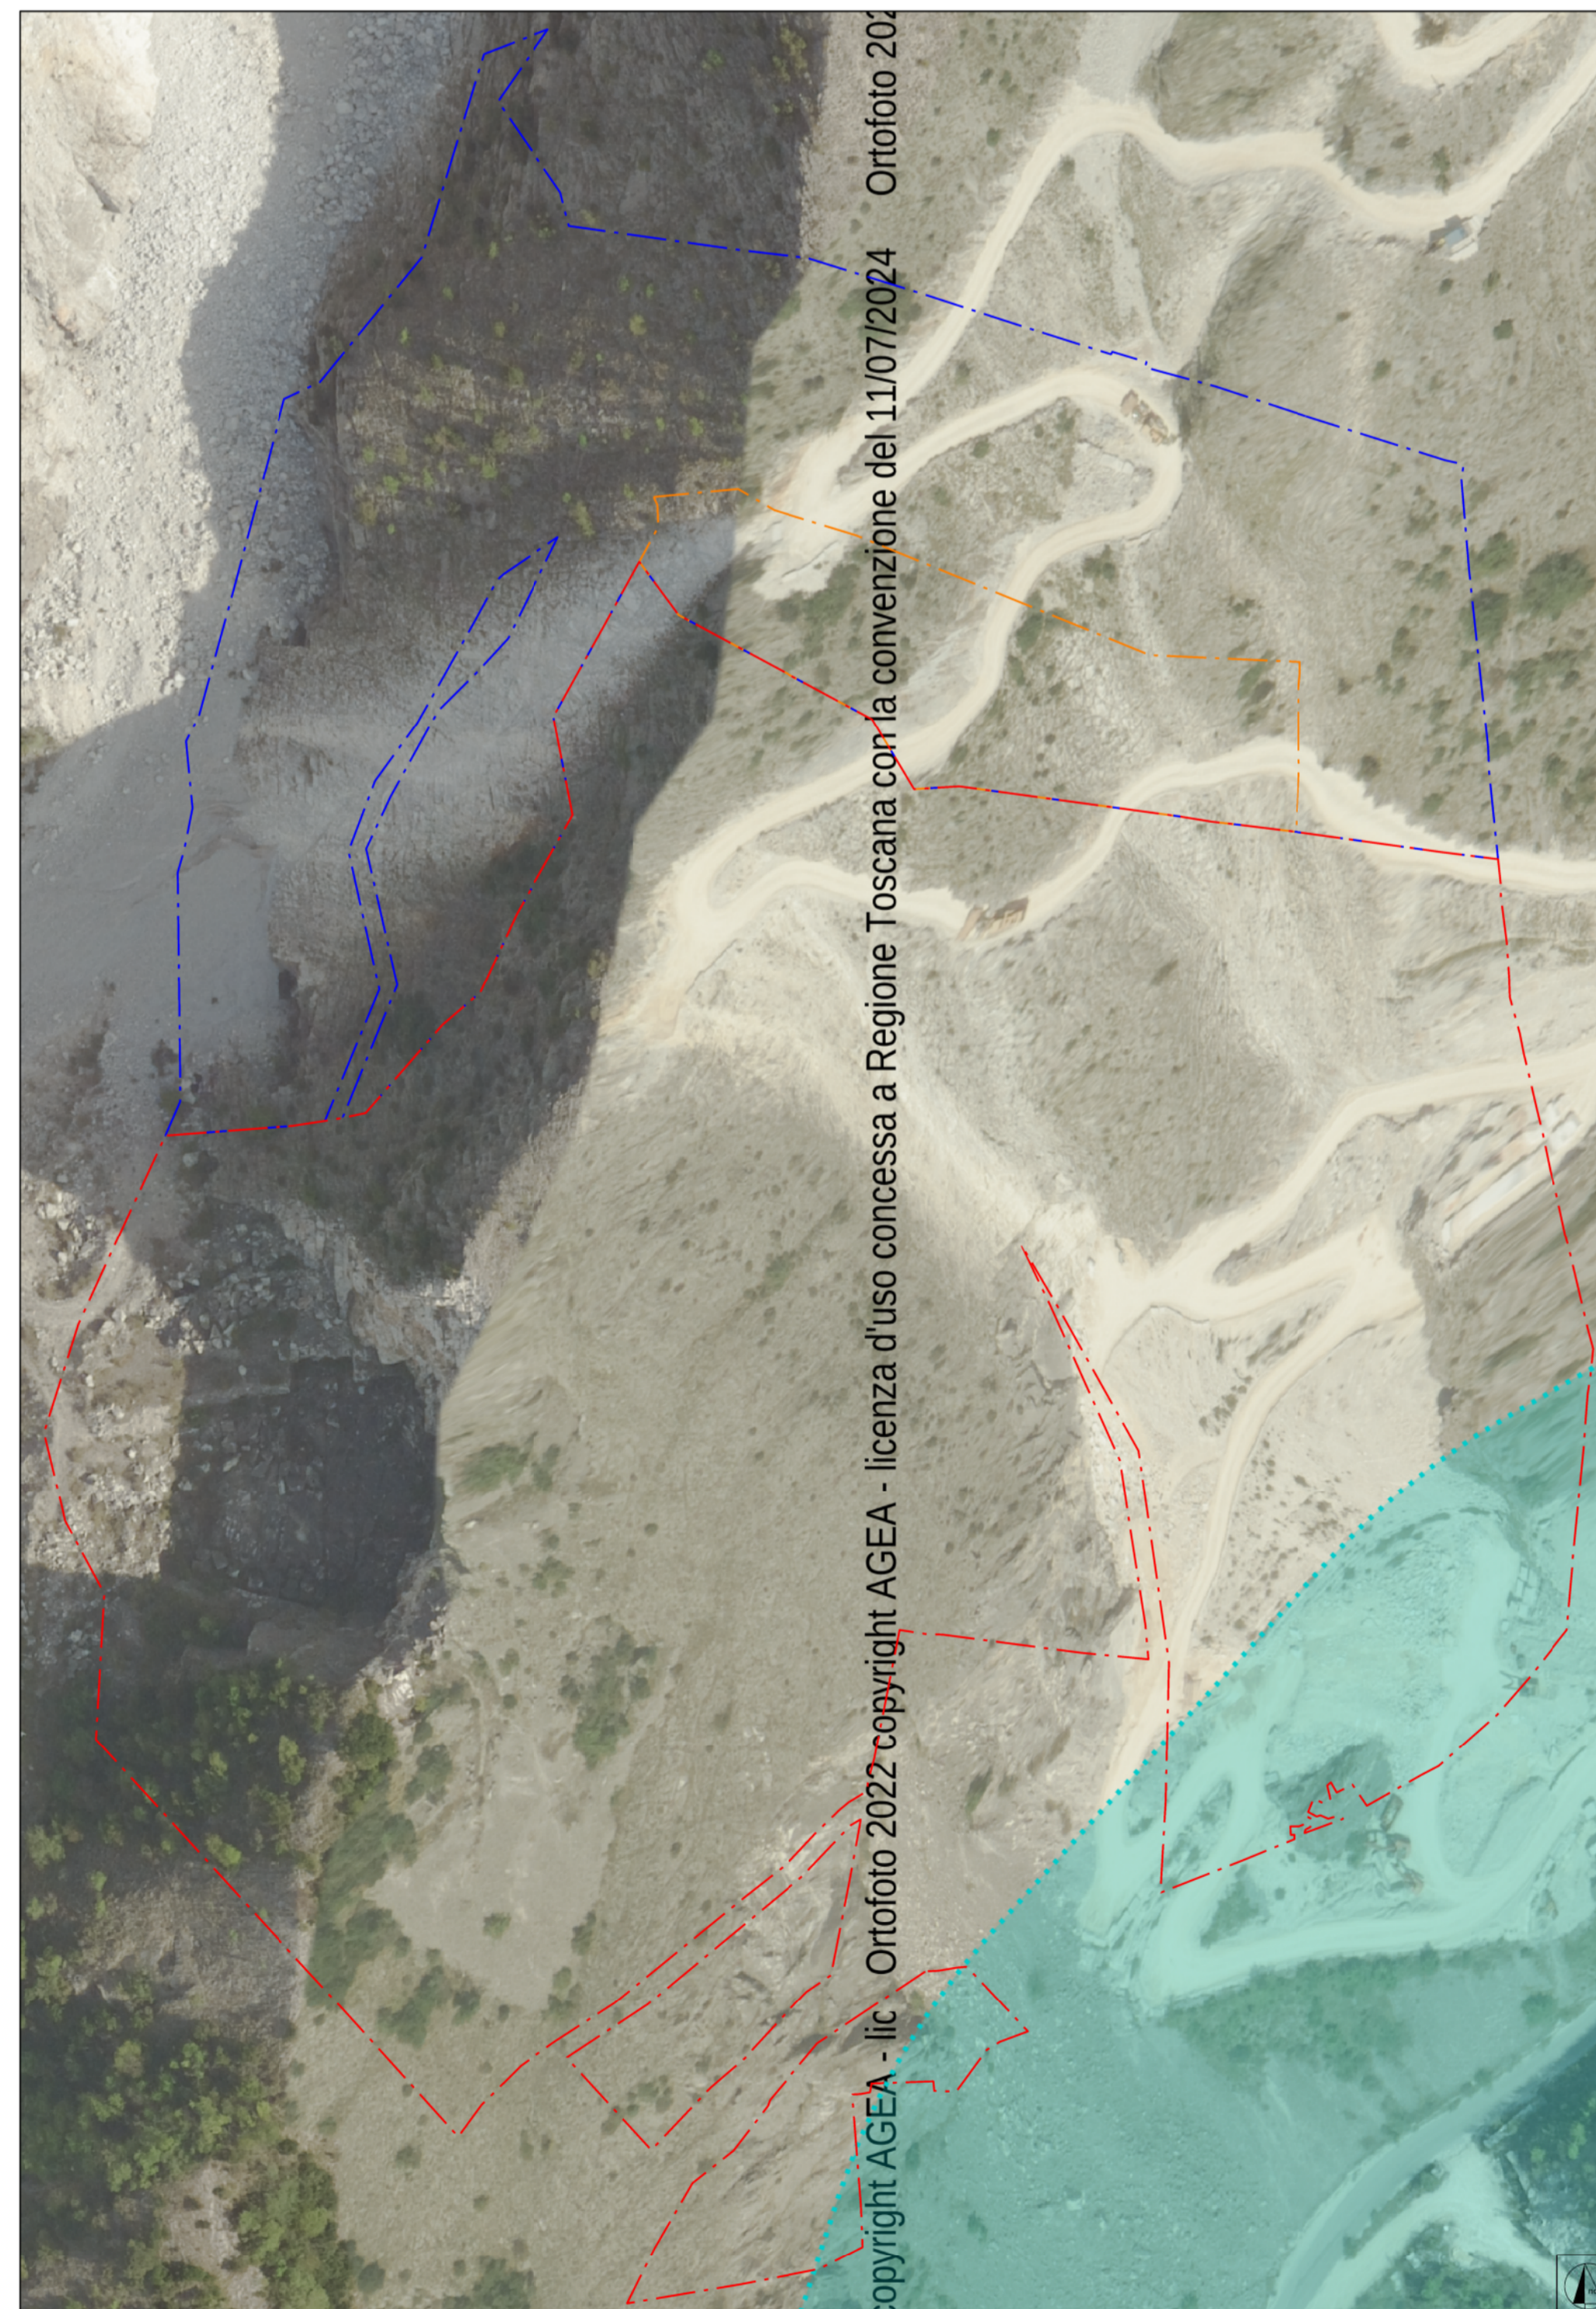

LEGENDA

- Area cava "Galleria Fantiscritti" n. 87 in disponibilit  al Consorzio "Le Gallerie di Fantiscritti" (fino a quota 696 m)
- Area cava "Verdichiana" n. 88 in disponibilit  F.T. Cave S.r.l. (sopra quota 696)
- Area cava "Fantiscritti B" n. 92 in disponibilit  al Consorzio "Le Gallerie di Fantiscritti"
- 609.57
- Quota media di riferimento bancata (tolleranza +/-1 m)
- Bancate sepolte
- G - SA - DR
SA - OFF - M - CE
- Serbatoio gasolio - Serbatoio acqua - Deposito rifiuti
Edifici Aziendali - Officina - Magazzino - Cabina elettrica
- Profilo stato attuale sotterraneo - Livello base Est
- Profilo stato attuale sotterraneo - Livello base Ovest
- Profilo stato attuale sotterraneo cava n. 87 e 92
- Profilo stato attuale sotterraneo cava "Fantiscritti A" n. 85
- Sotterranei abbandonati - Babboni-Secchiani
- Sotterranei abbandonati - Fantiscritti livello superiore
- Sotterranei abbandonati - Fantiscritti livello inferiore Nord
- Sotterranei abbandonati - Fantiscritti livello inferiore Sud
- Sotterranei abbandonati - Fantiscritti B
- Sotterranei abbandonati - Scaloni
- Vincolo Legge 42/2004 Lettera C - Fiumi, torrenti e corsi d'acqua
- Profilo di progetto
- Tolleranza posizionamento sotterraneo
- Area di possibile variazione posizionamento pilastro

COMUNE DI CARRARA

PROVINCIA DI MASSA CARRARA

PIANO DI COLTIVAZIONE
CAVE "GALLERIA FANTISCRITTI" N. 87
E "FANTISCRITTI B" N. 92

Redatto ai sensi della L.R. 10/10 e L.R. 35/15

ESERCENTE: Consorzio "Le gallerie di Fantiscritti" TITOLO: INQUADRAMENTO TERRITORIALE

B			
A			
REV.	DATA	DESCRIZIONE	DIS.
IL TECNICO:		SCALA:	TAV. N.
		1:2000	1
		DATA:	REV.
		MAGGIO 2026	0
		FILE:	



via G. Pascoli, 41 56032 Castellione (Carrara) (LI) - via di Prignano, 2/A 56033 Carrara (MS)
Tel. 0585 993077 fax 0585 842512 e-mail: studio@rocnr.it