





Comprensorio estrattivo di Verdichiana - Fantiscritti B

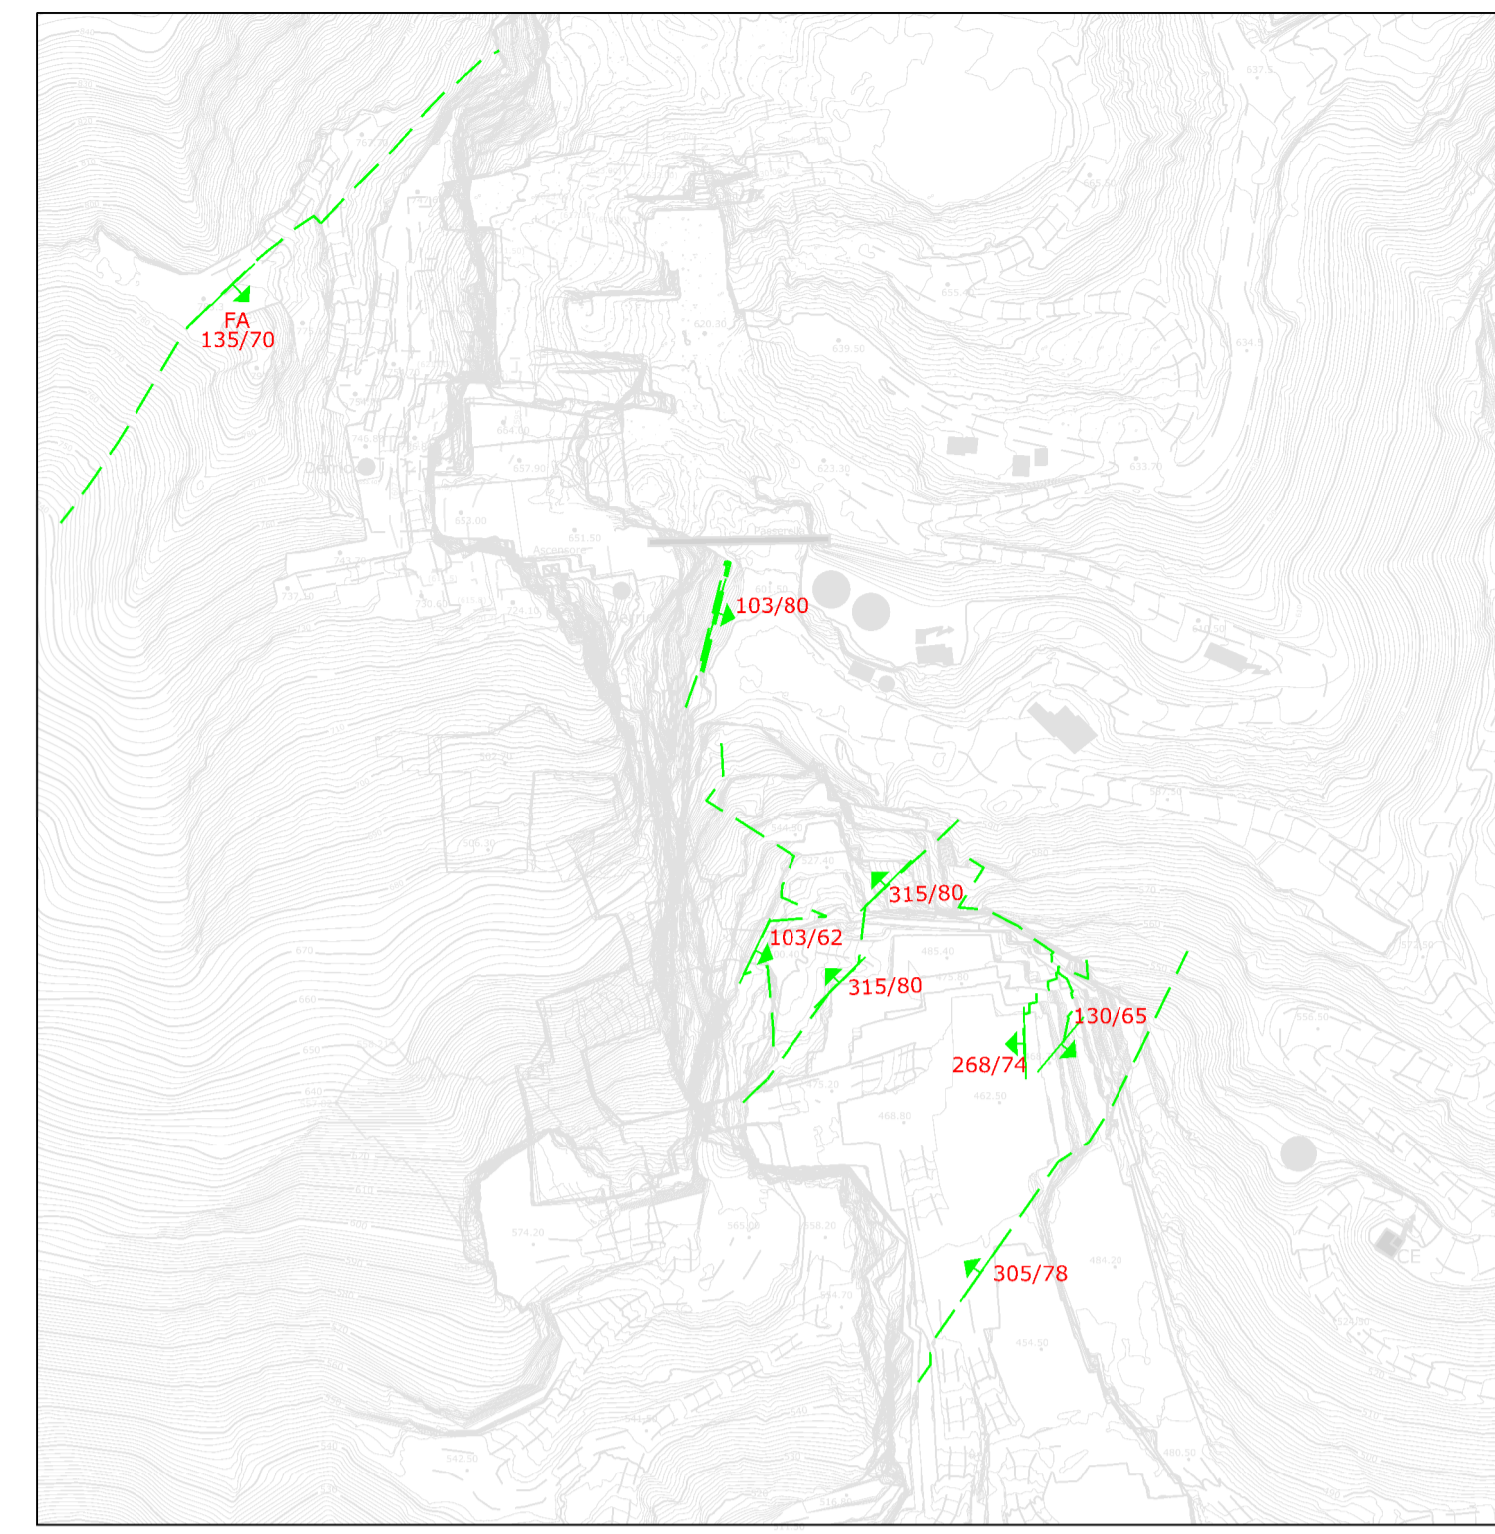



Comprensorio estrattivo di Ortonovo - Fiordichiana

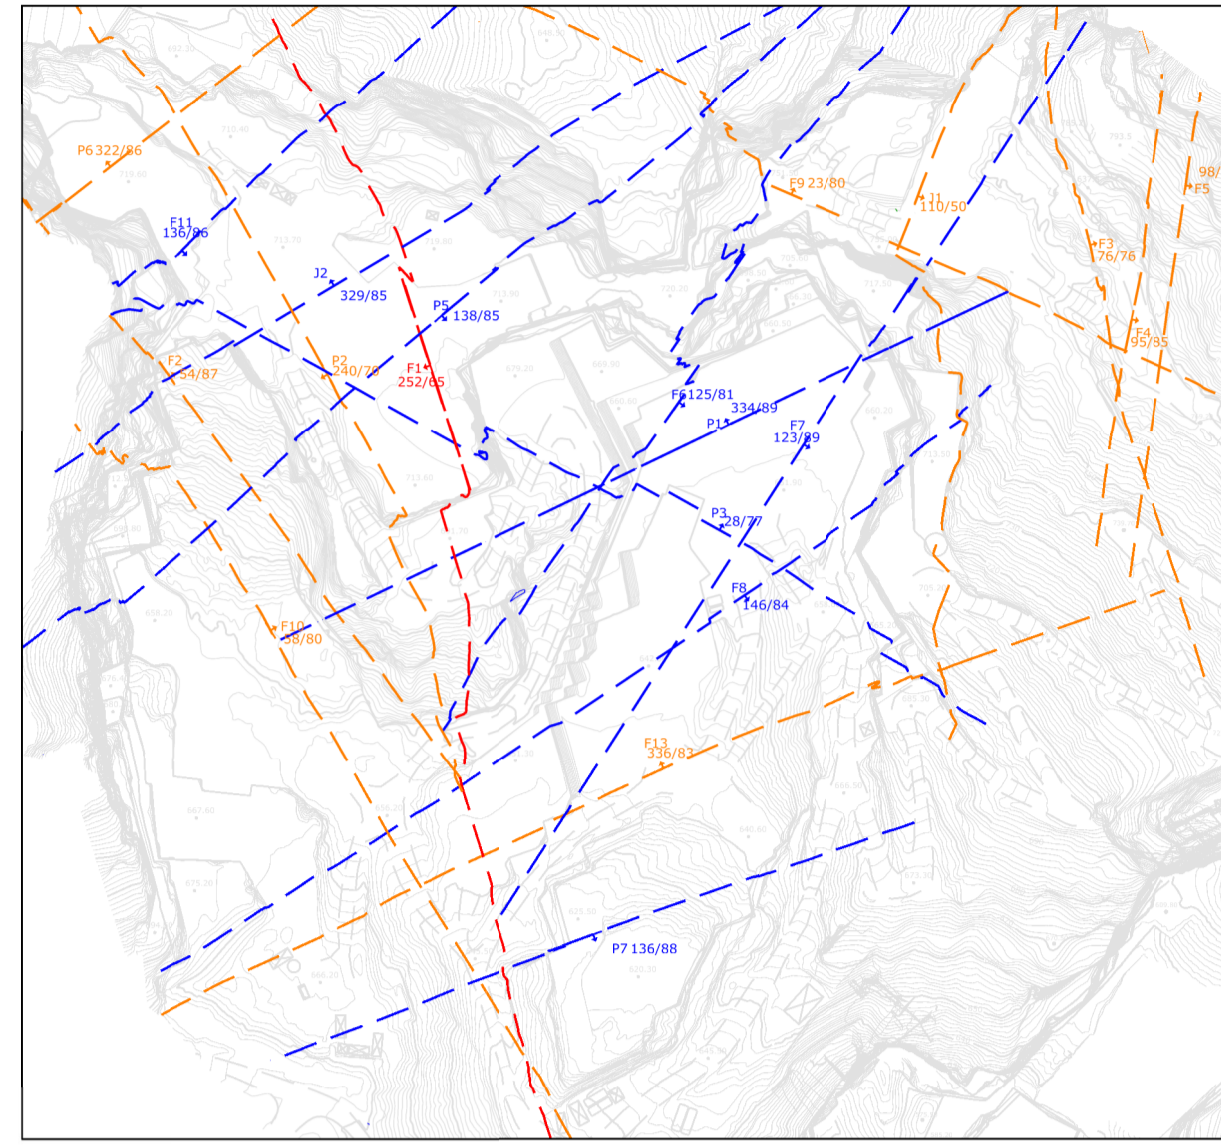

DETTAGLIO SOTTERRANEI LIVELLO BASE

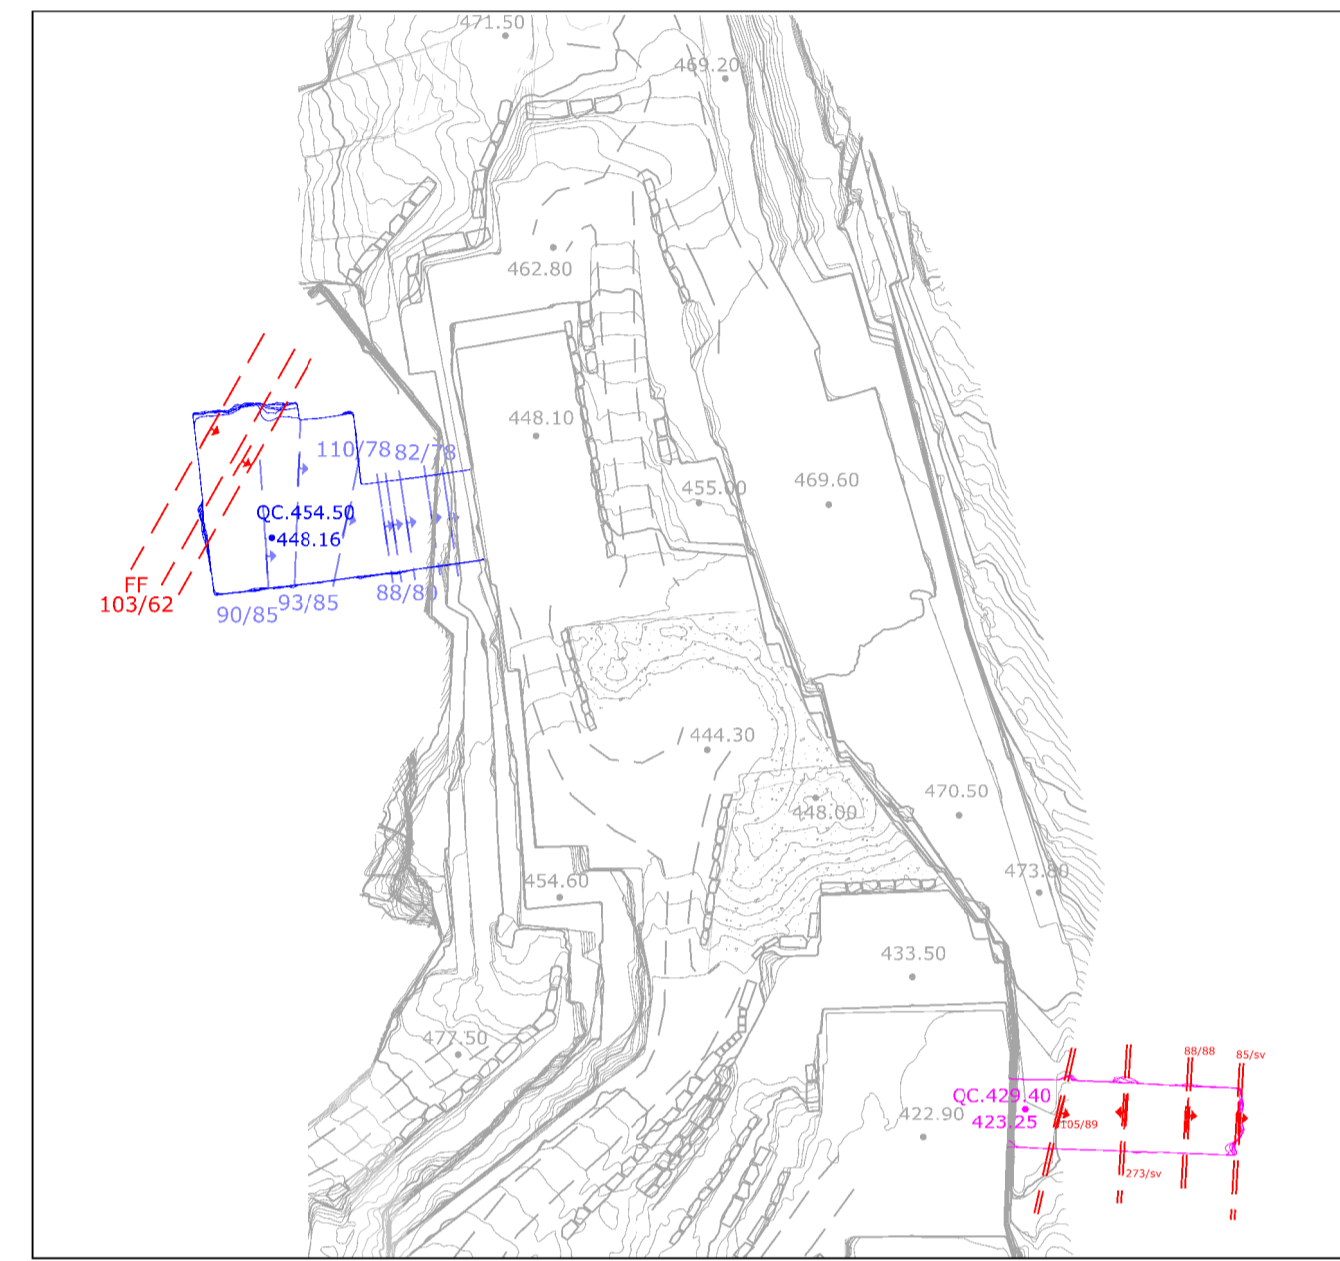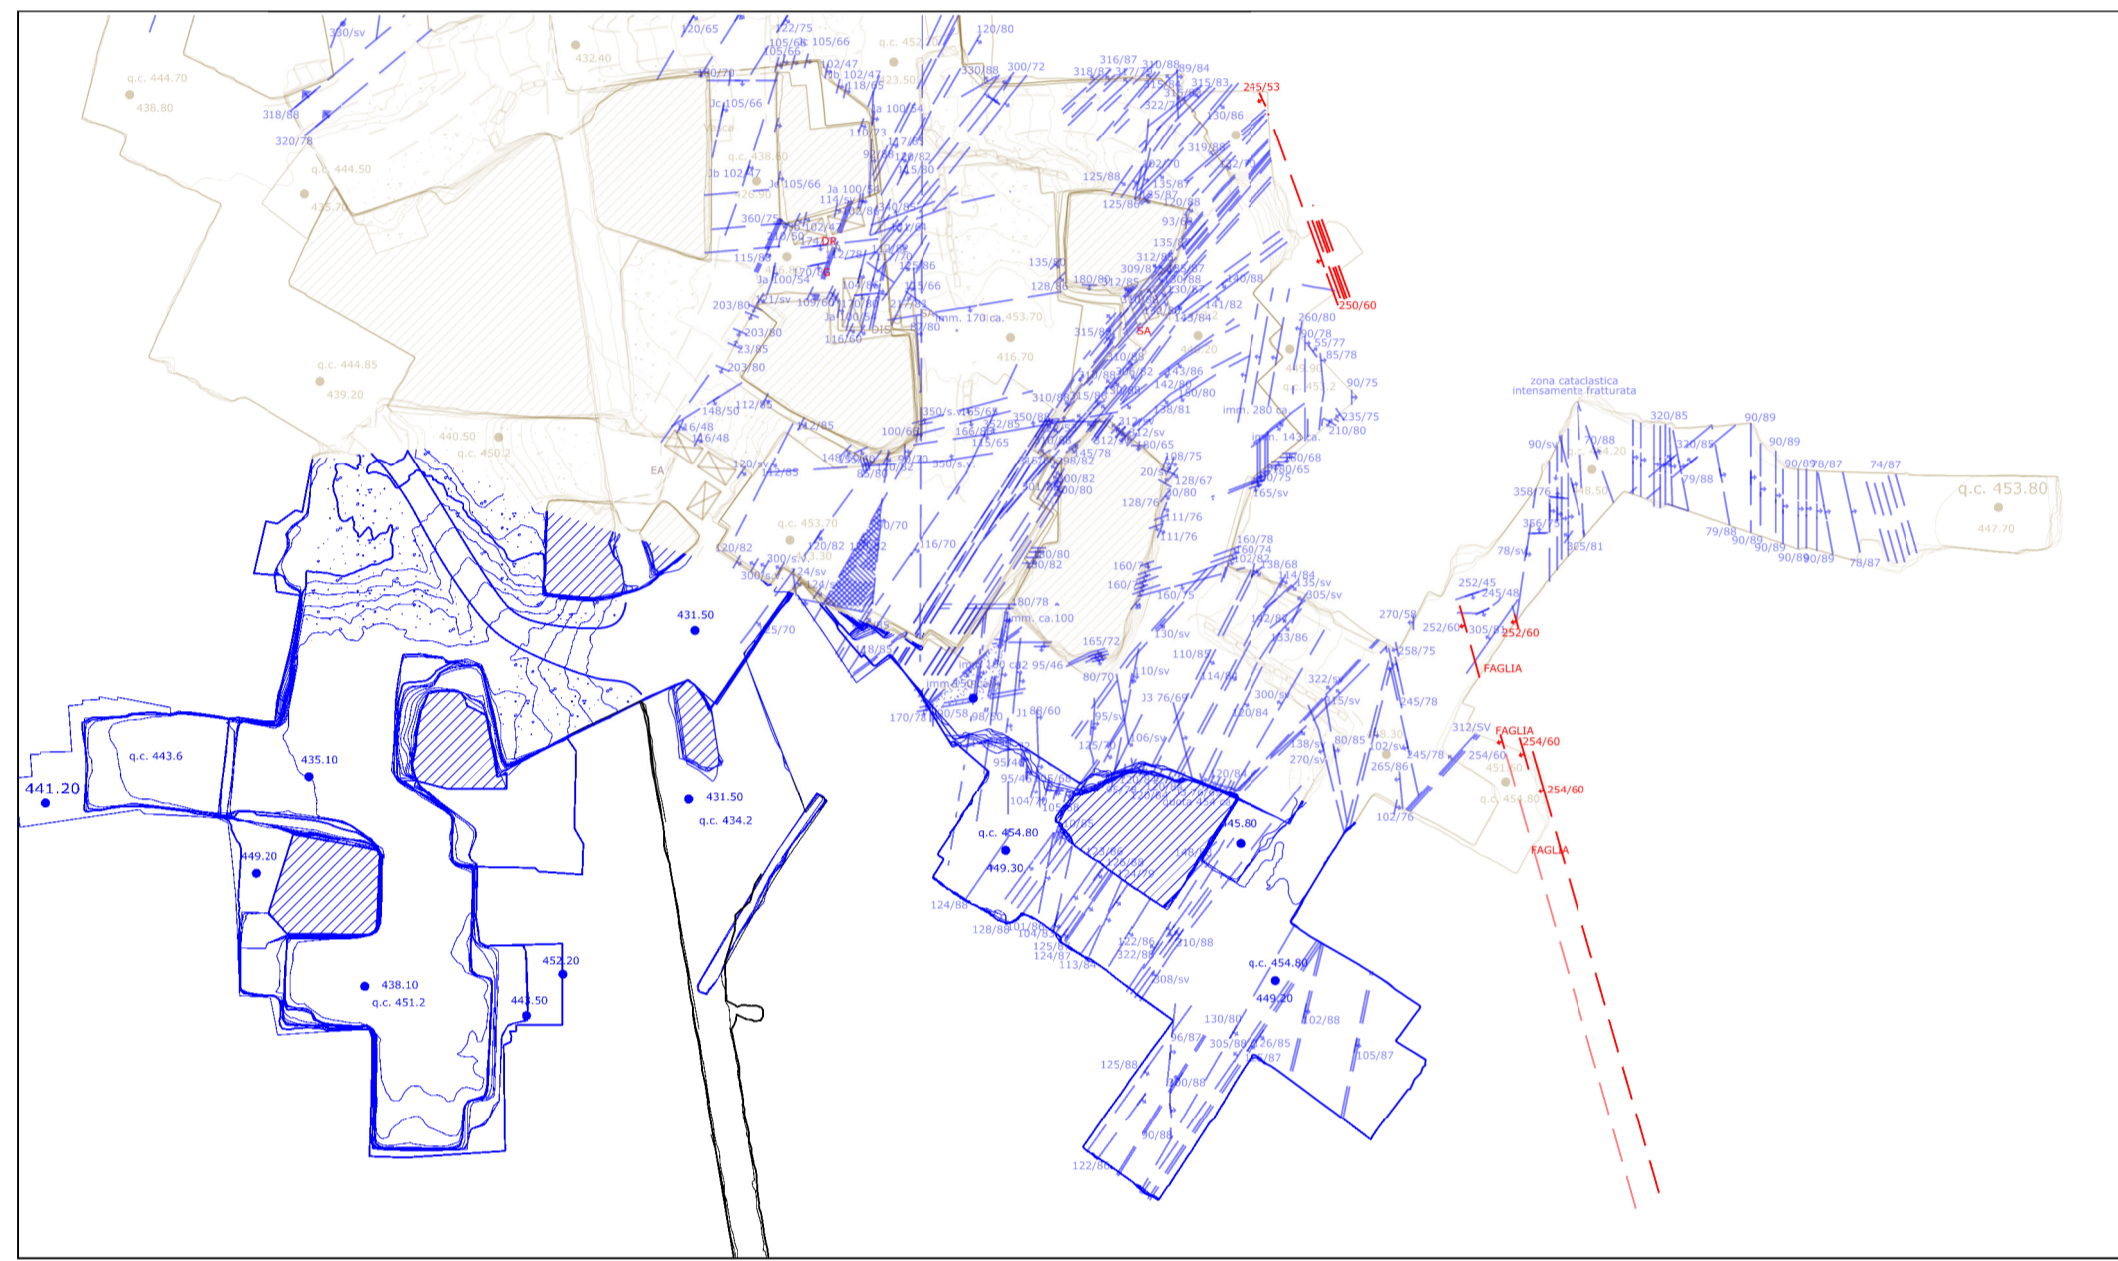

PROIEZIONE STRUTTURE FRAGILI SU PLANIMETRIA DI PROGETTO

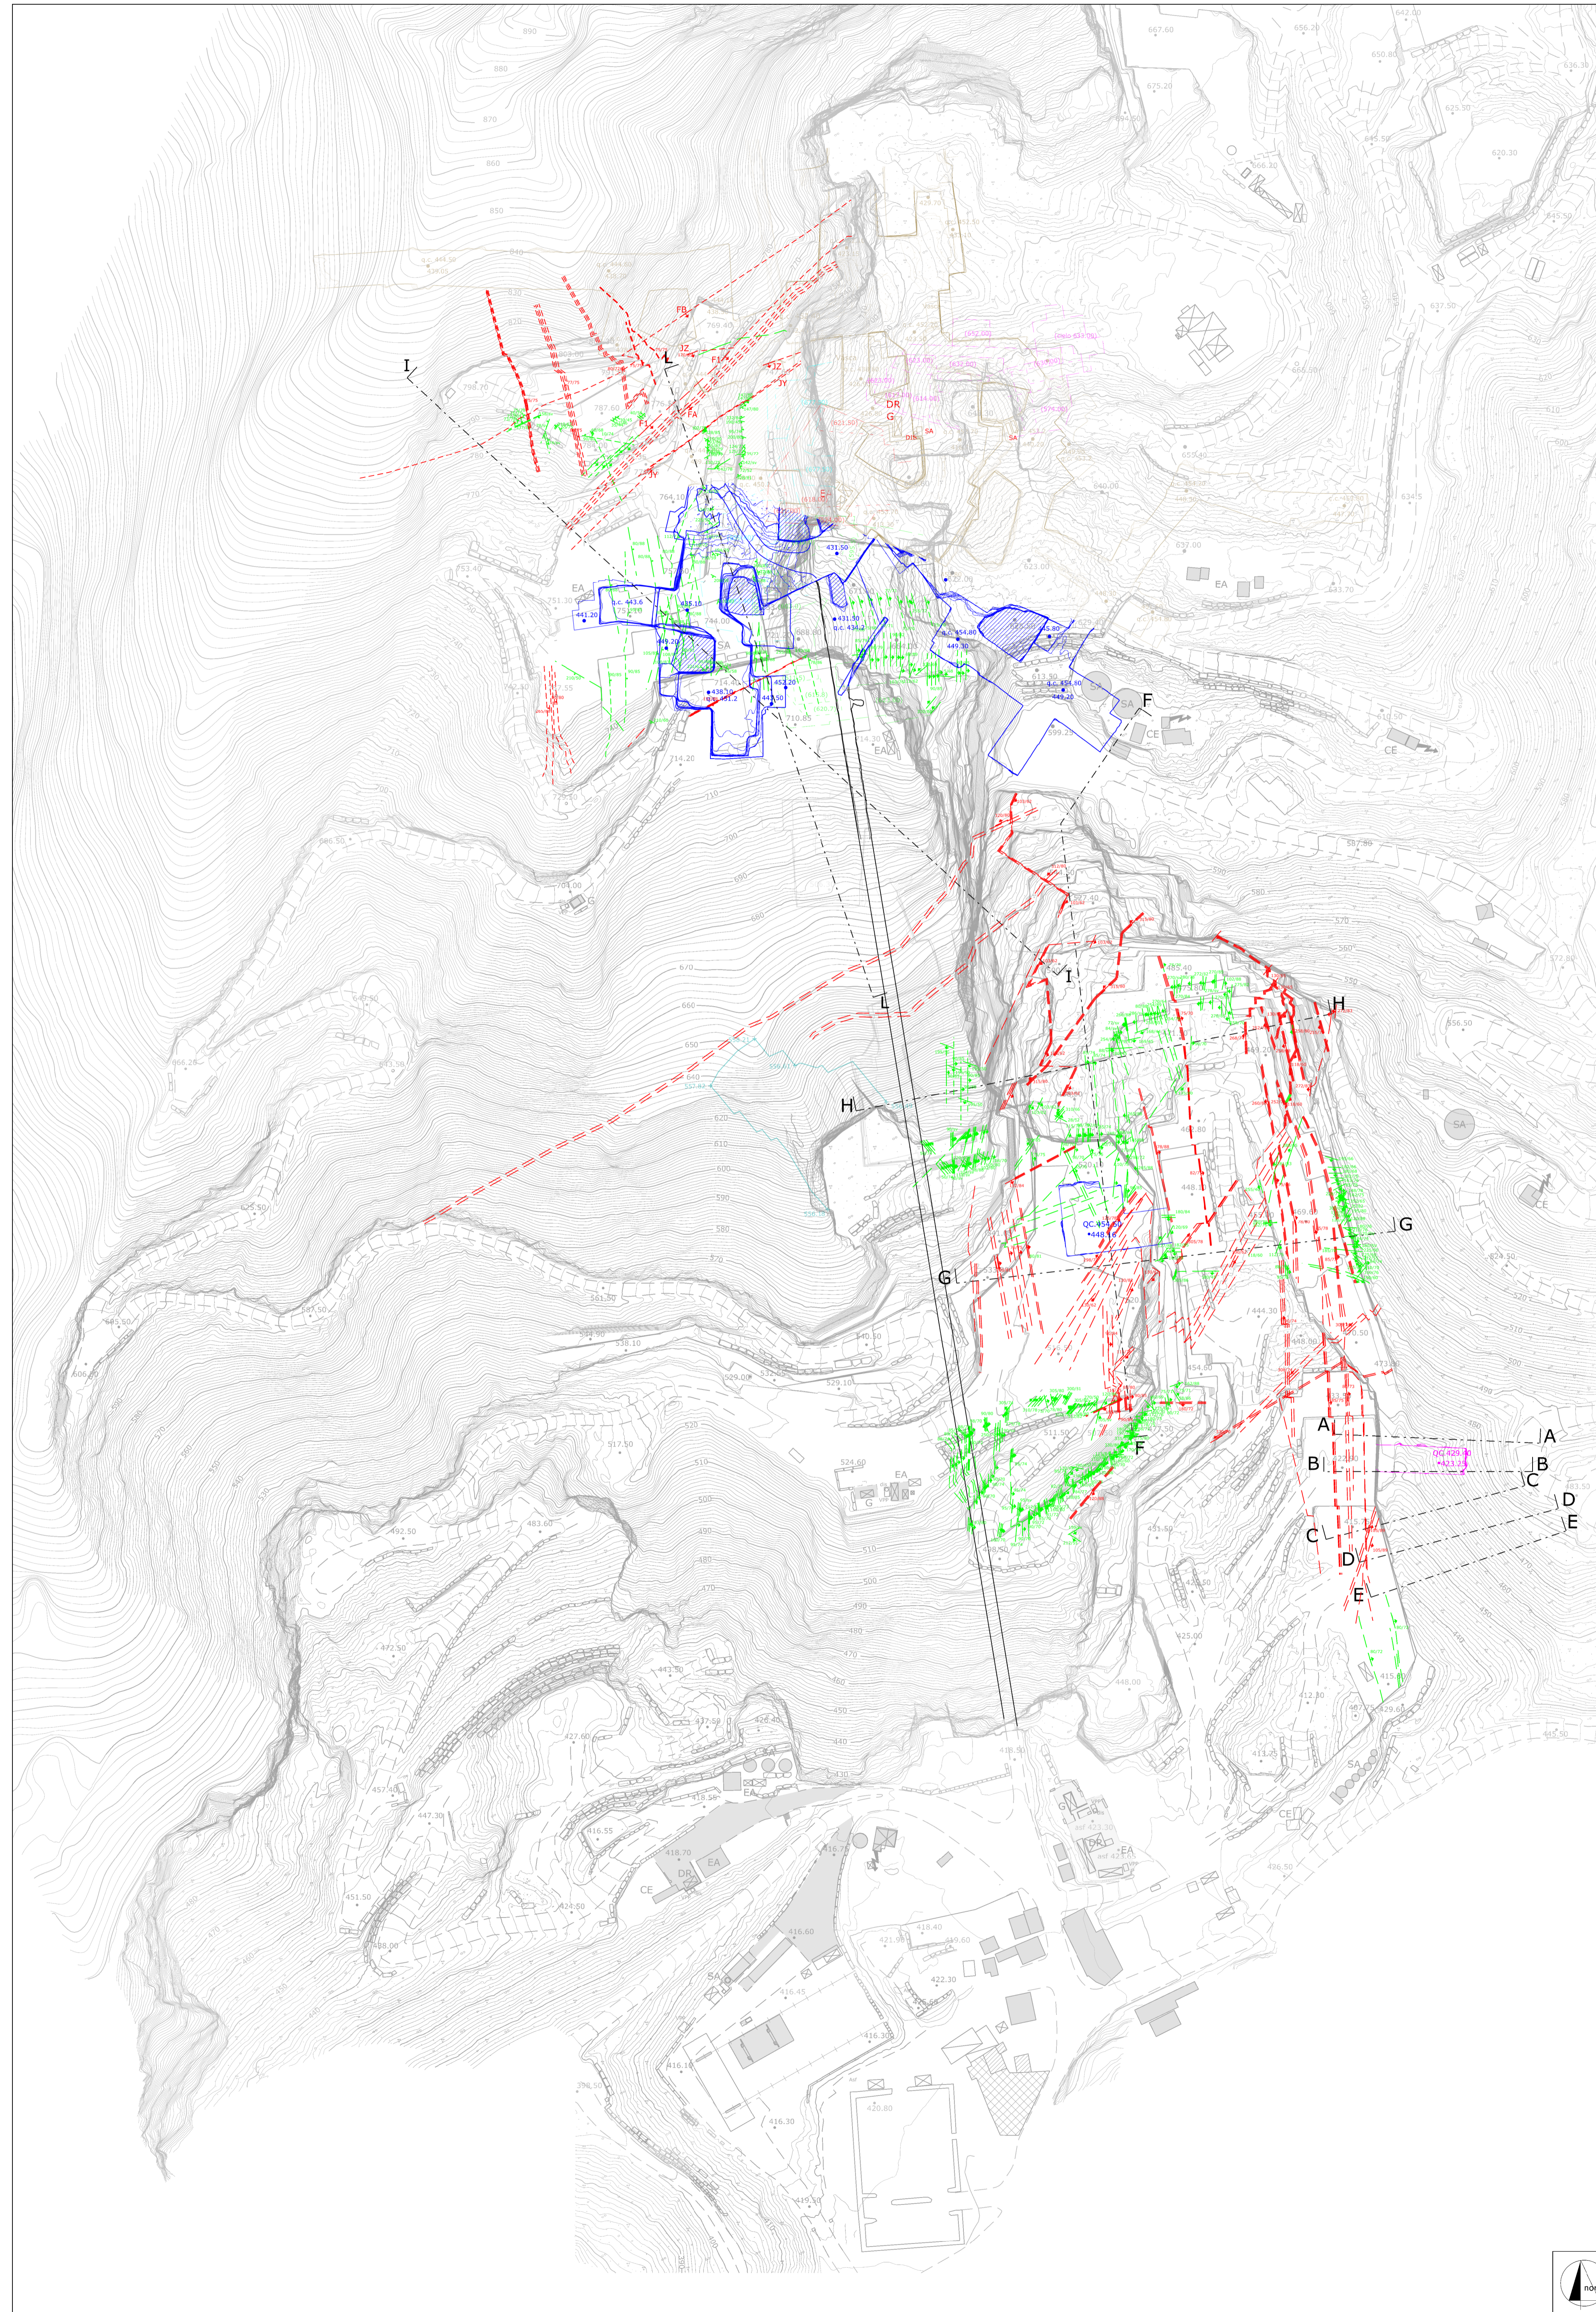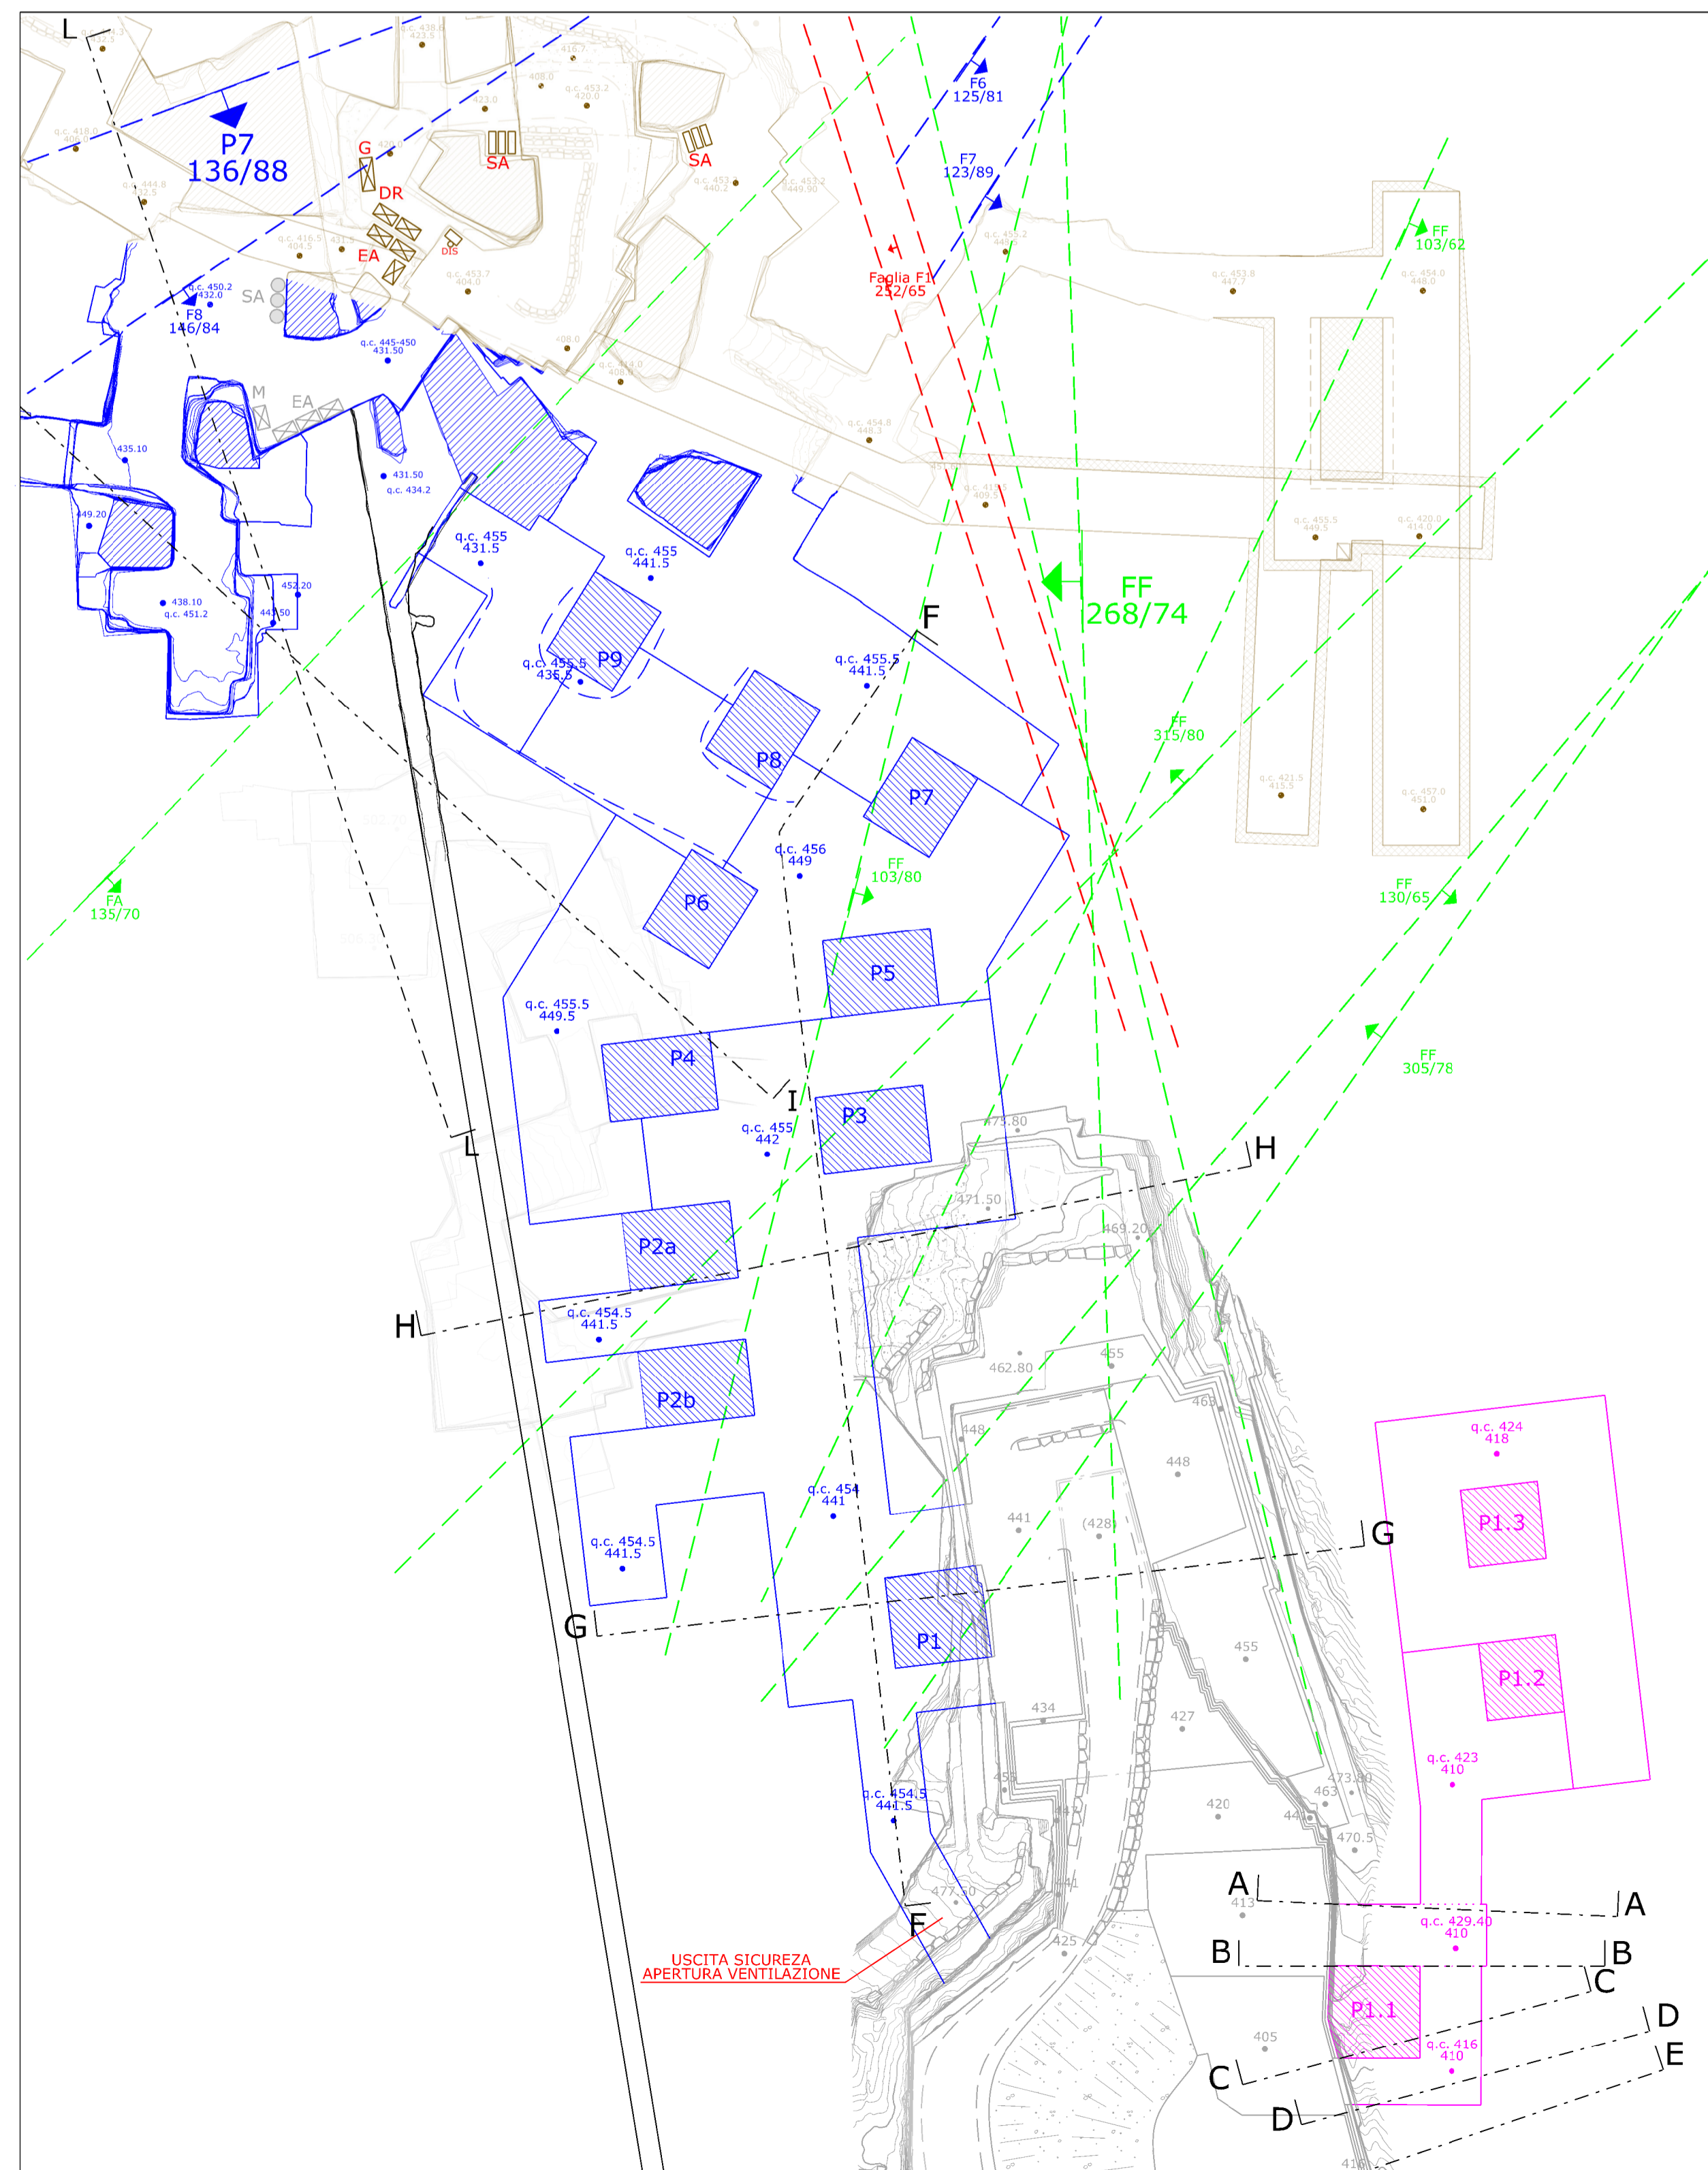

LEGENDA

- Traccia di frattura rilevata
- Traccia di fascia finimentosa
- Fratture tetti sotterranei
- Traccia di sezione
- Profilo sotterraneo - Livello base Est
- Profilo sotterraneo - Livello base Ovest (cave 87 e92)
- Profilo sotterraneo cava "Fantiscritti A" n. 85
- Sotterranei abbandonati - Babboni-Secchiani
- Sotterranei abbandonati - Fantiscritti livello superiore
- Sotterranei abbandonati - Fantiscritti livello inferiore Nord
- Sotterranei abbandonati - Fantiscritti livello inferiore Sud
- Sotterranei abbandonati - Fantiscritti B
- Sotterranei abbandonati - Scaloni

COMUNE DI CARRARA

PROVINCIA DI MASSA CARRARA

PIANO DI COLTIVAZIONE
CAVE "GALLERIA FANTISCRITTI" N. 87
E "FANTISCRITTI B" N. 92

Redatto ai sensi della L.R. 10/10 e L.R. 35/15

ESERCENTE:	TITOLO:
Consorzio "Le gallerie di Fantiscritti"	CARTA DELLA FRATTURAZIONE

B			
A			
REV.	DATA	DESCRIZIONE	DIS.
IL TECNICO:		SCALA:	TAV. N.
		1:1000	10
		DATA:	REV.
		MAGGIO 2026	0

Dott. Ing. MASSIMO GARDENATO
Ingegnere geotecnico

