
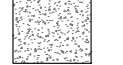

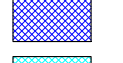

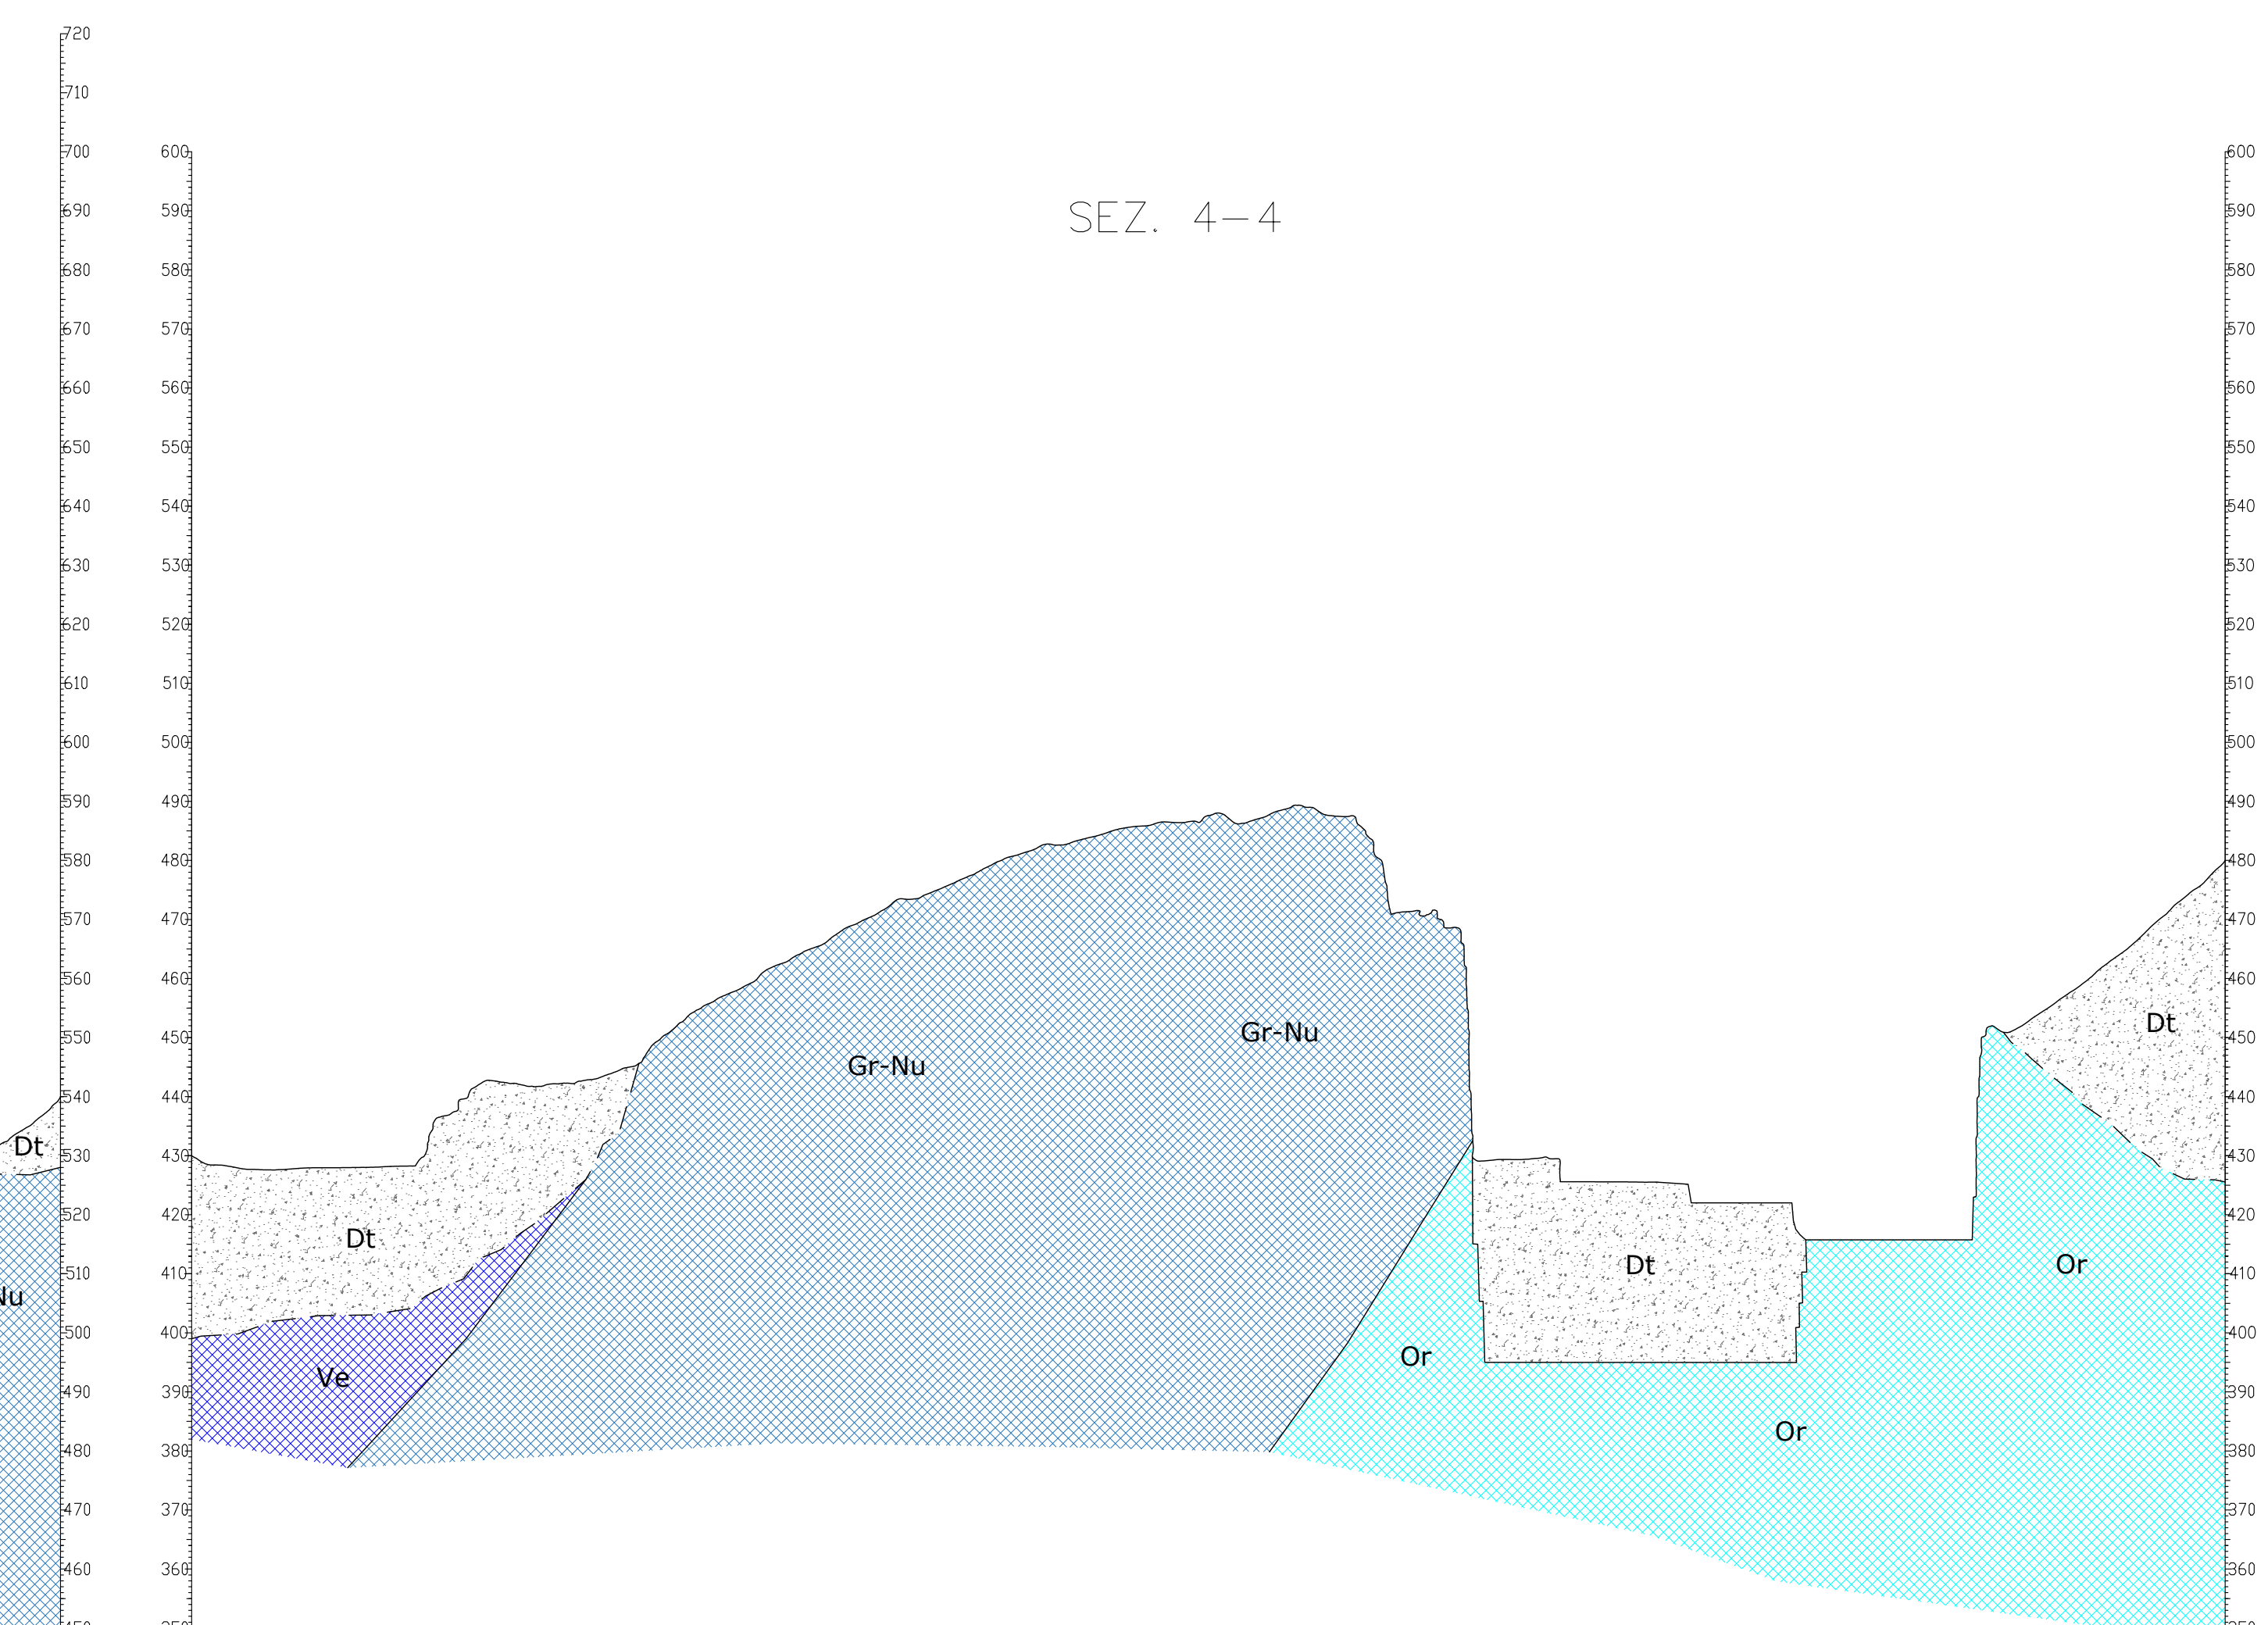
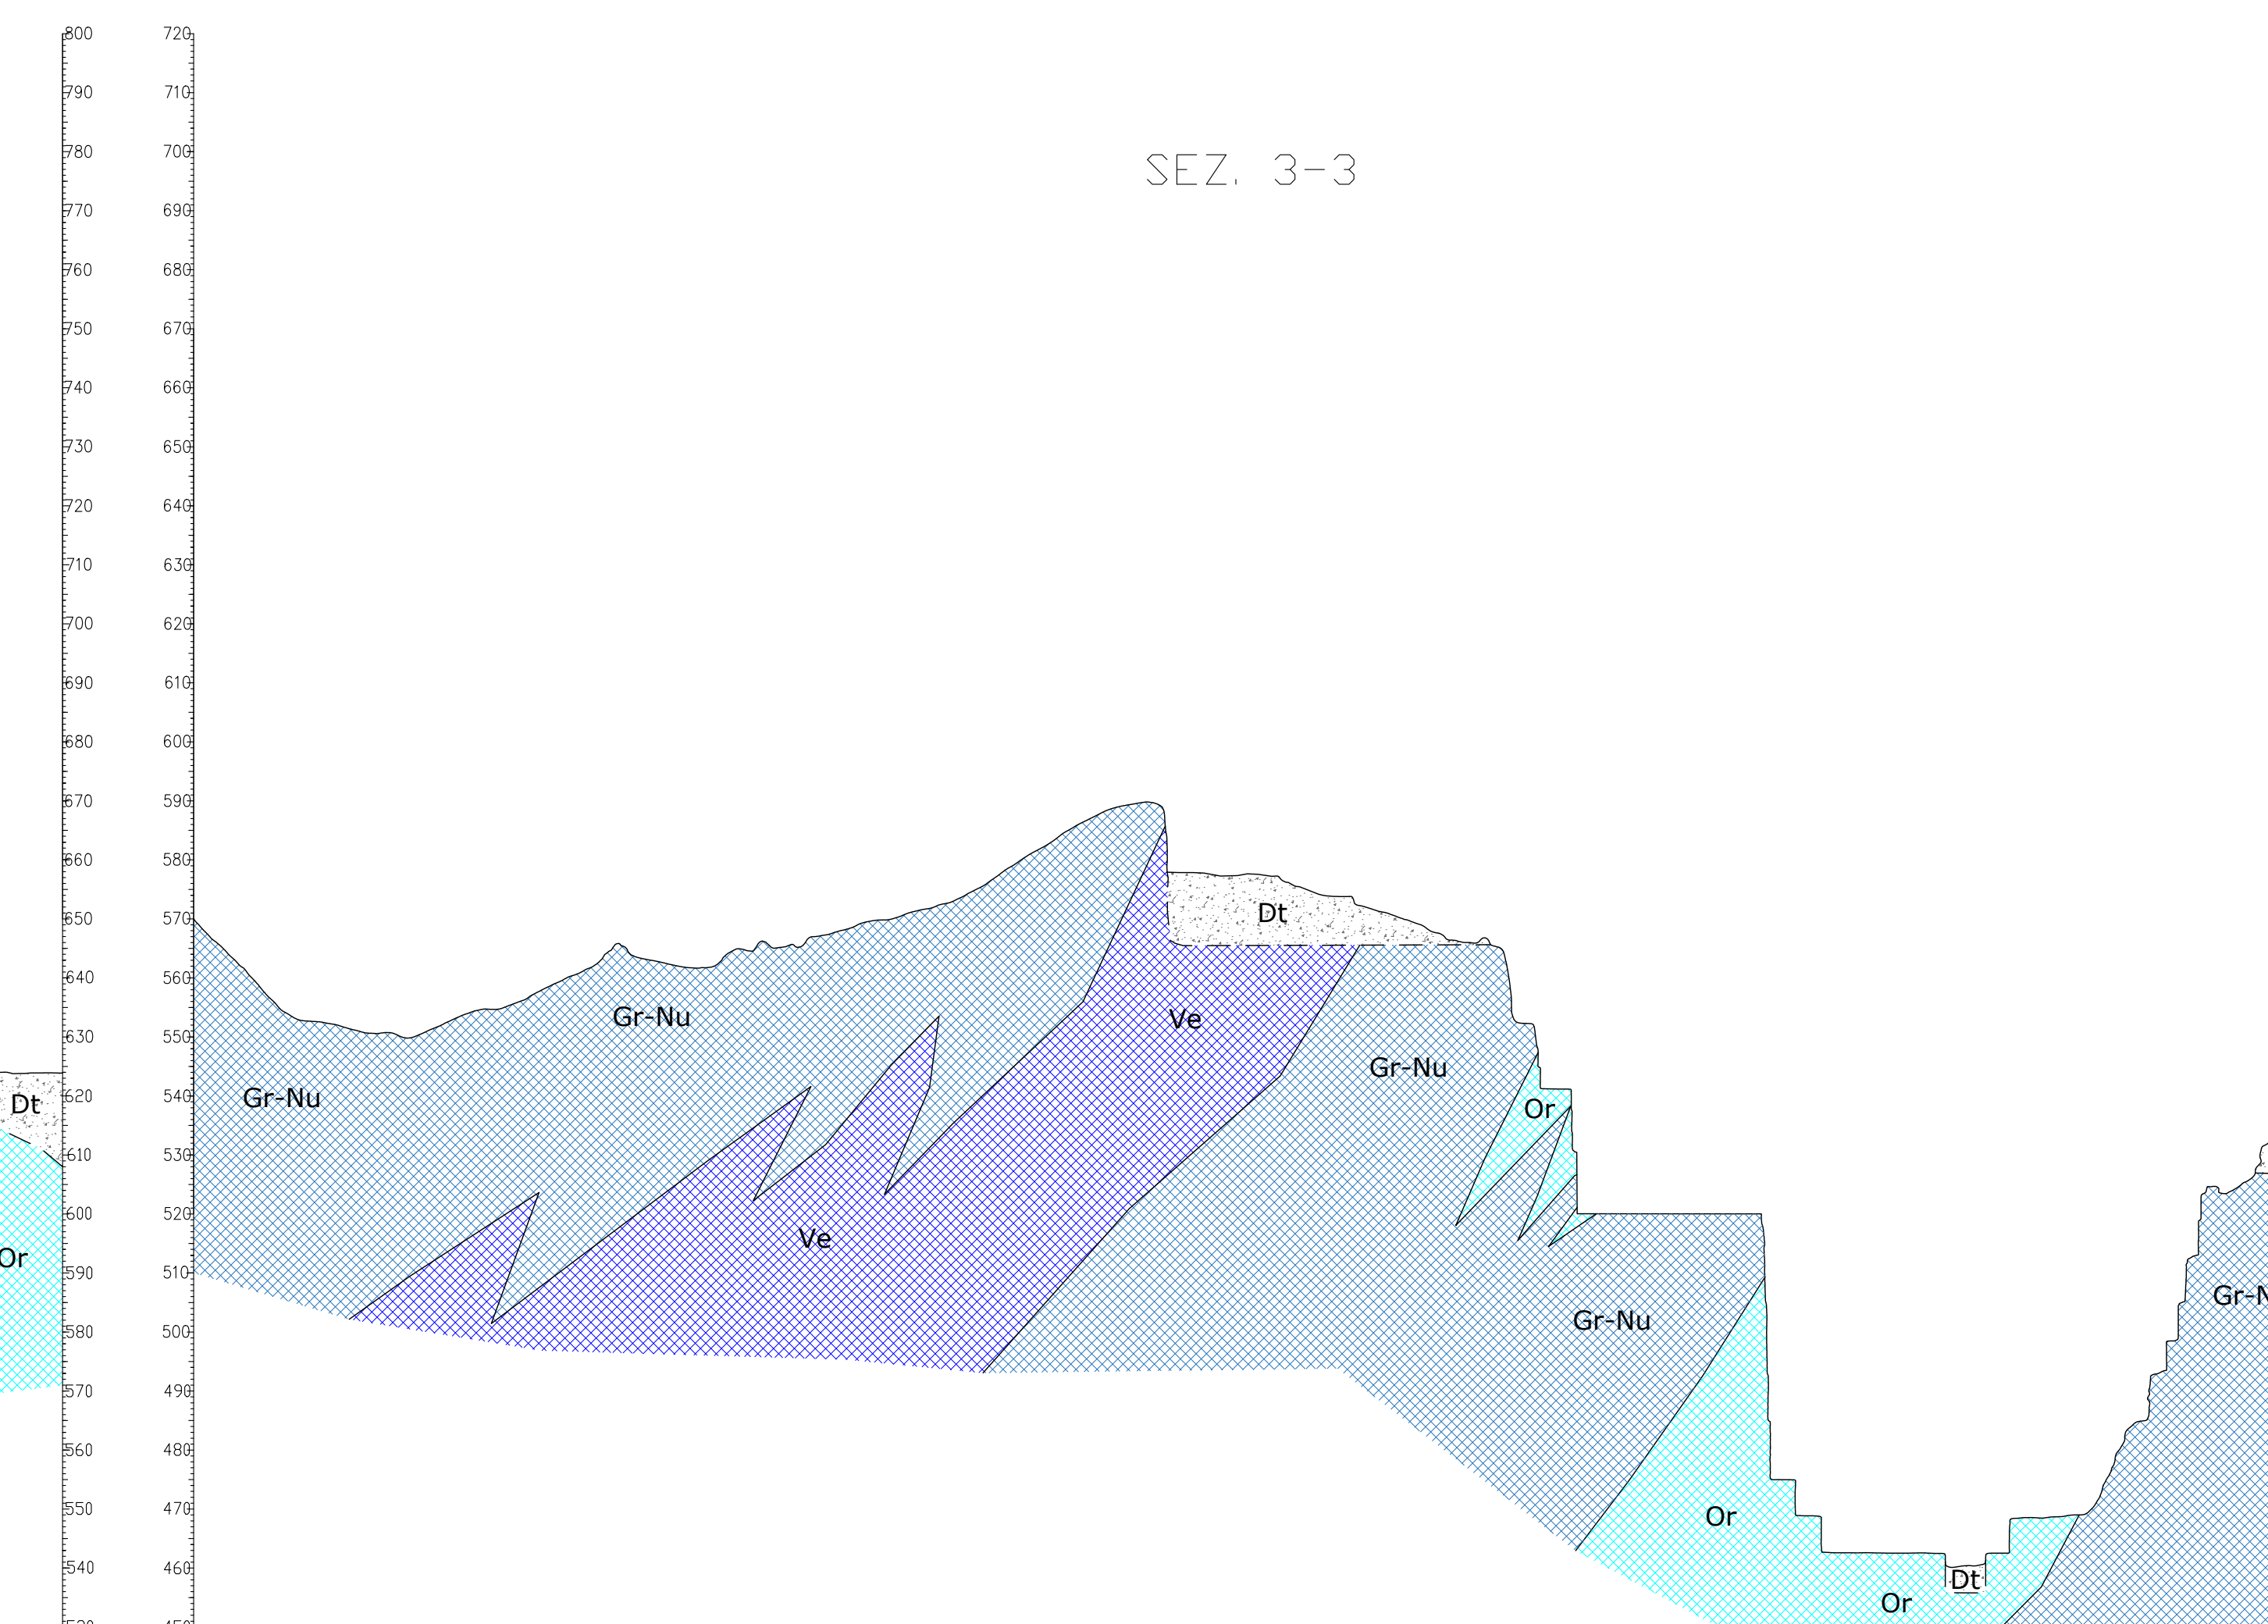
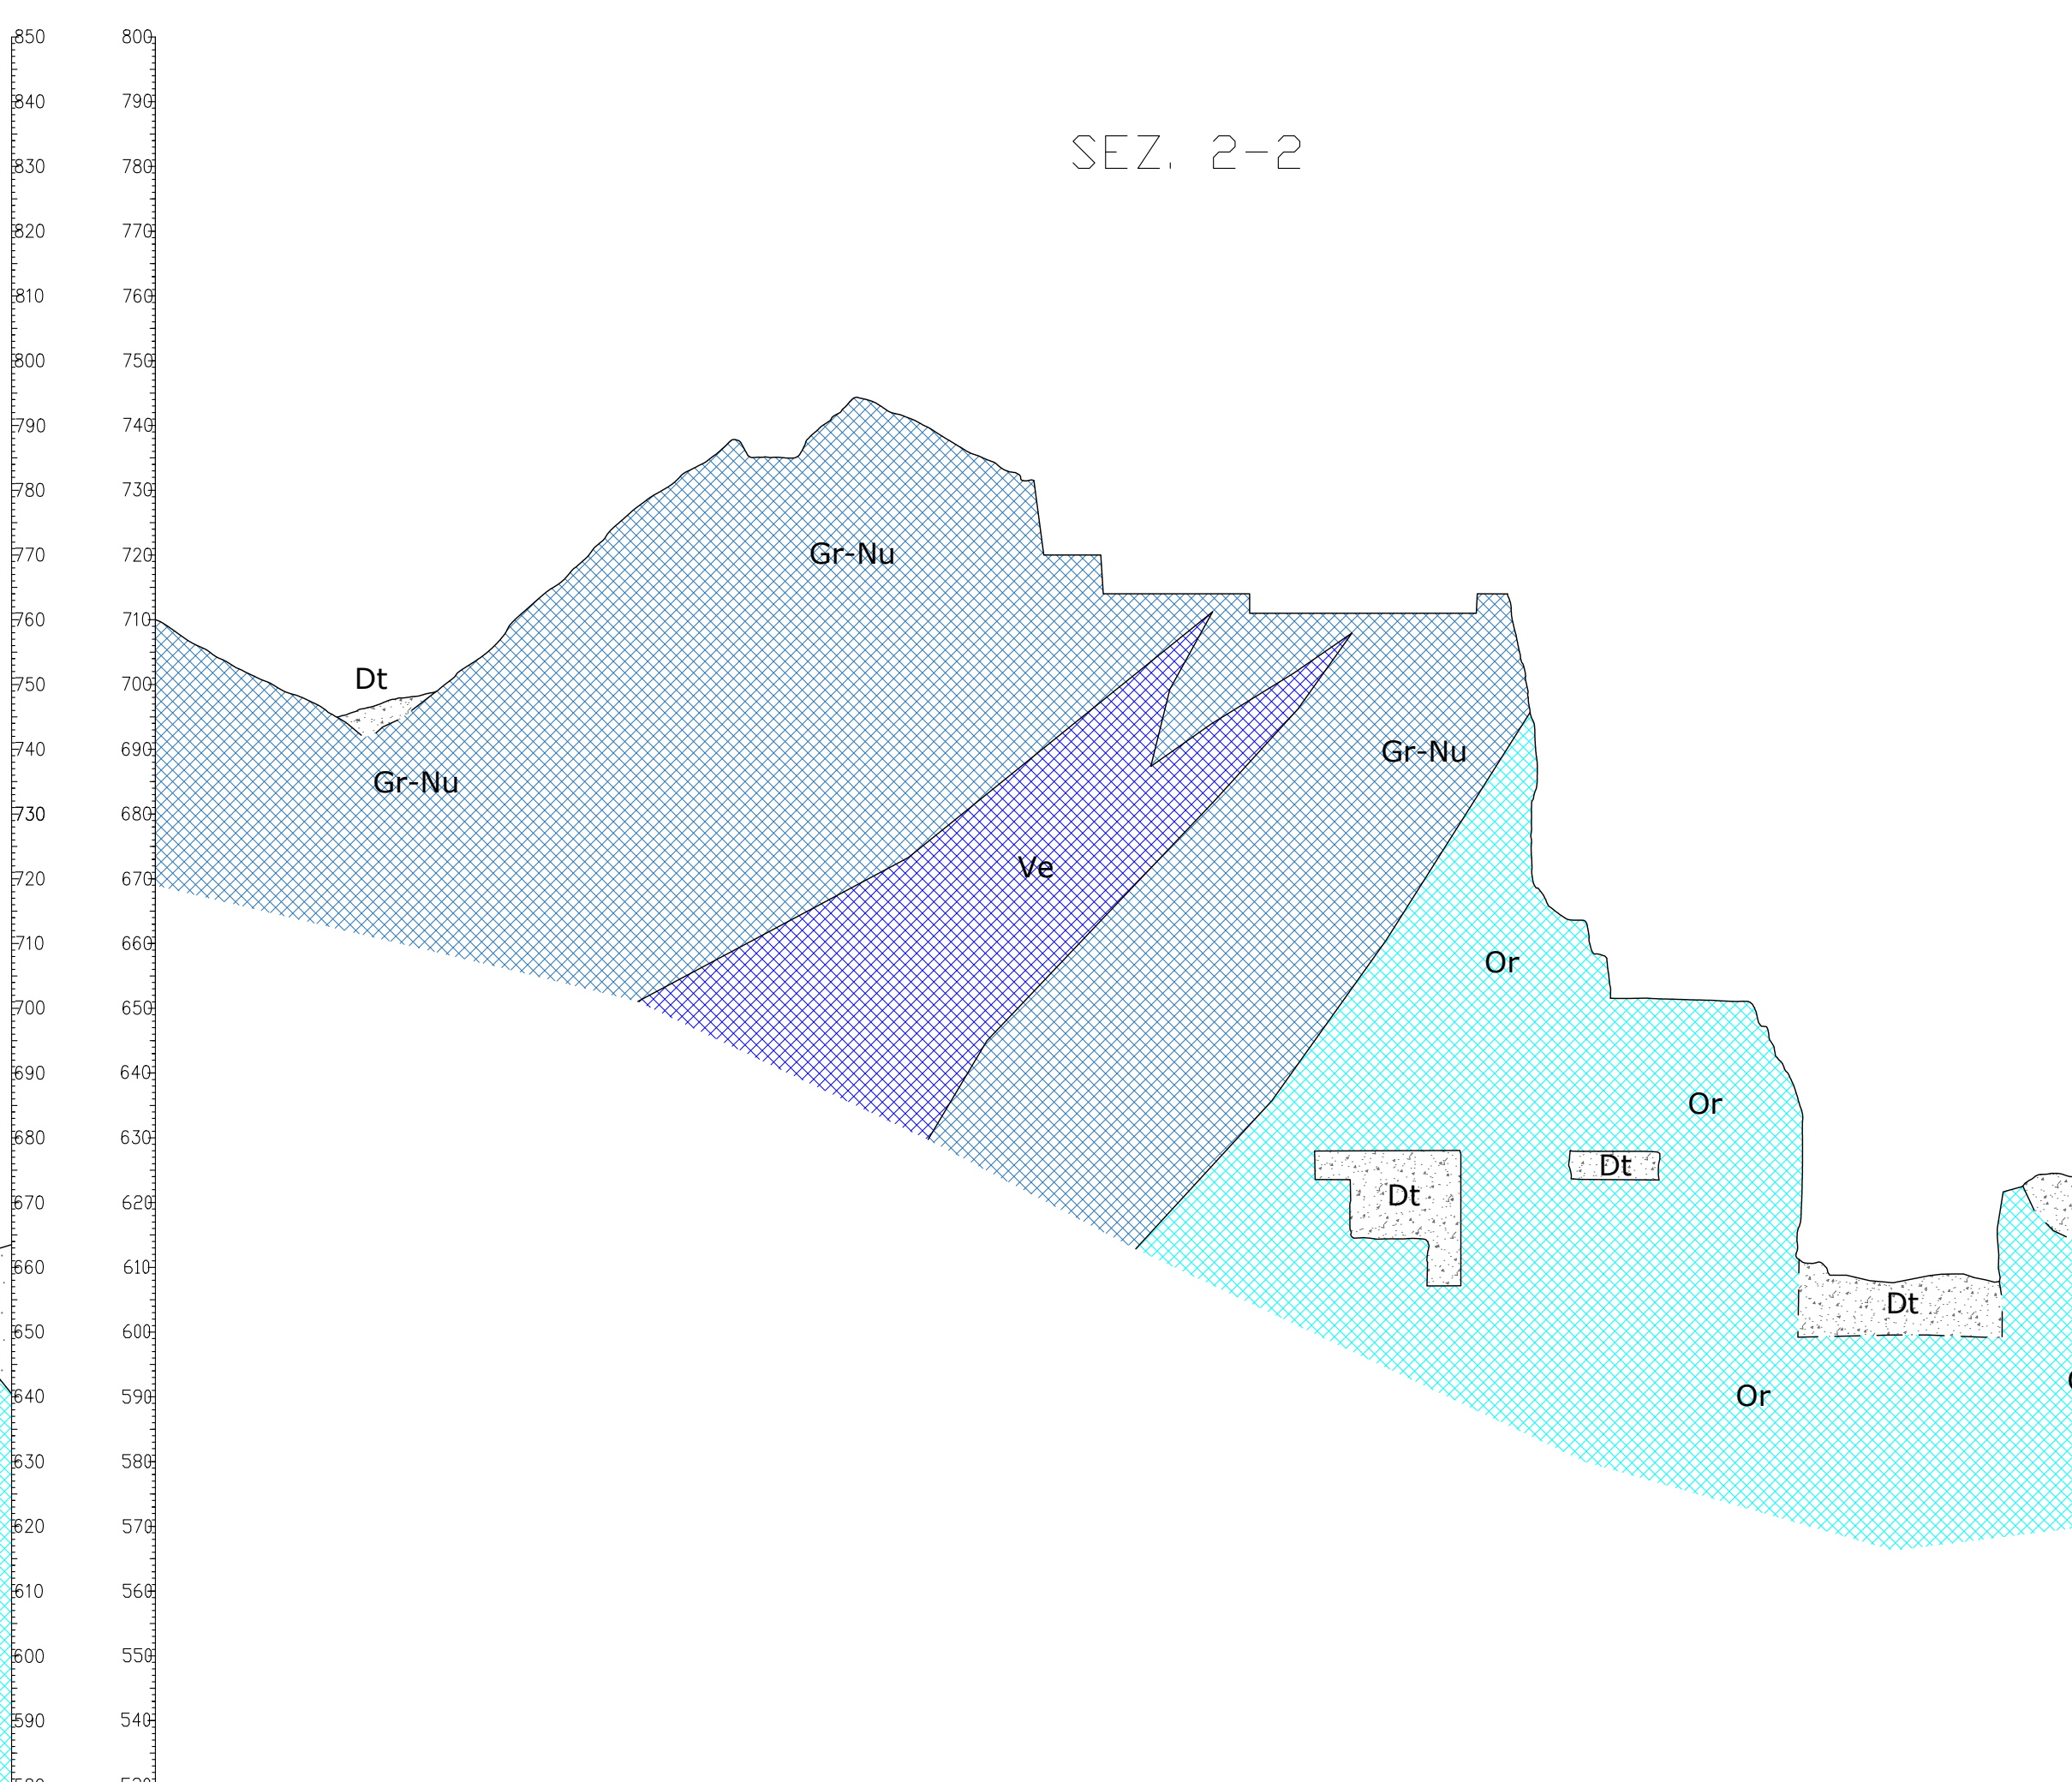
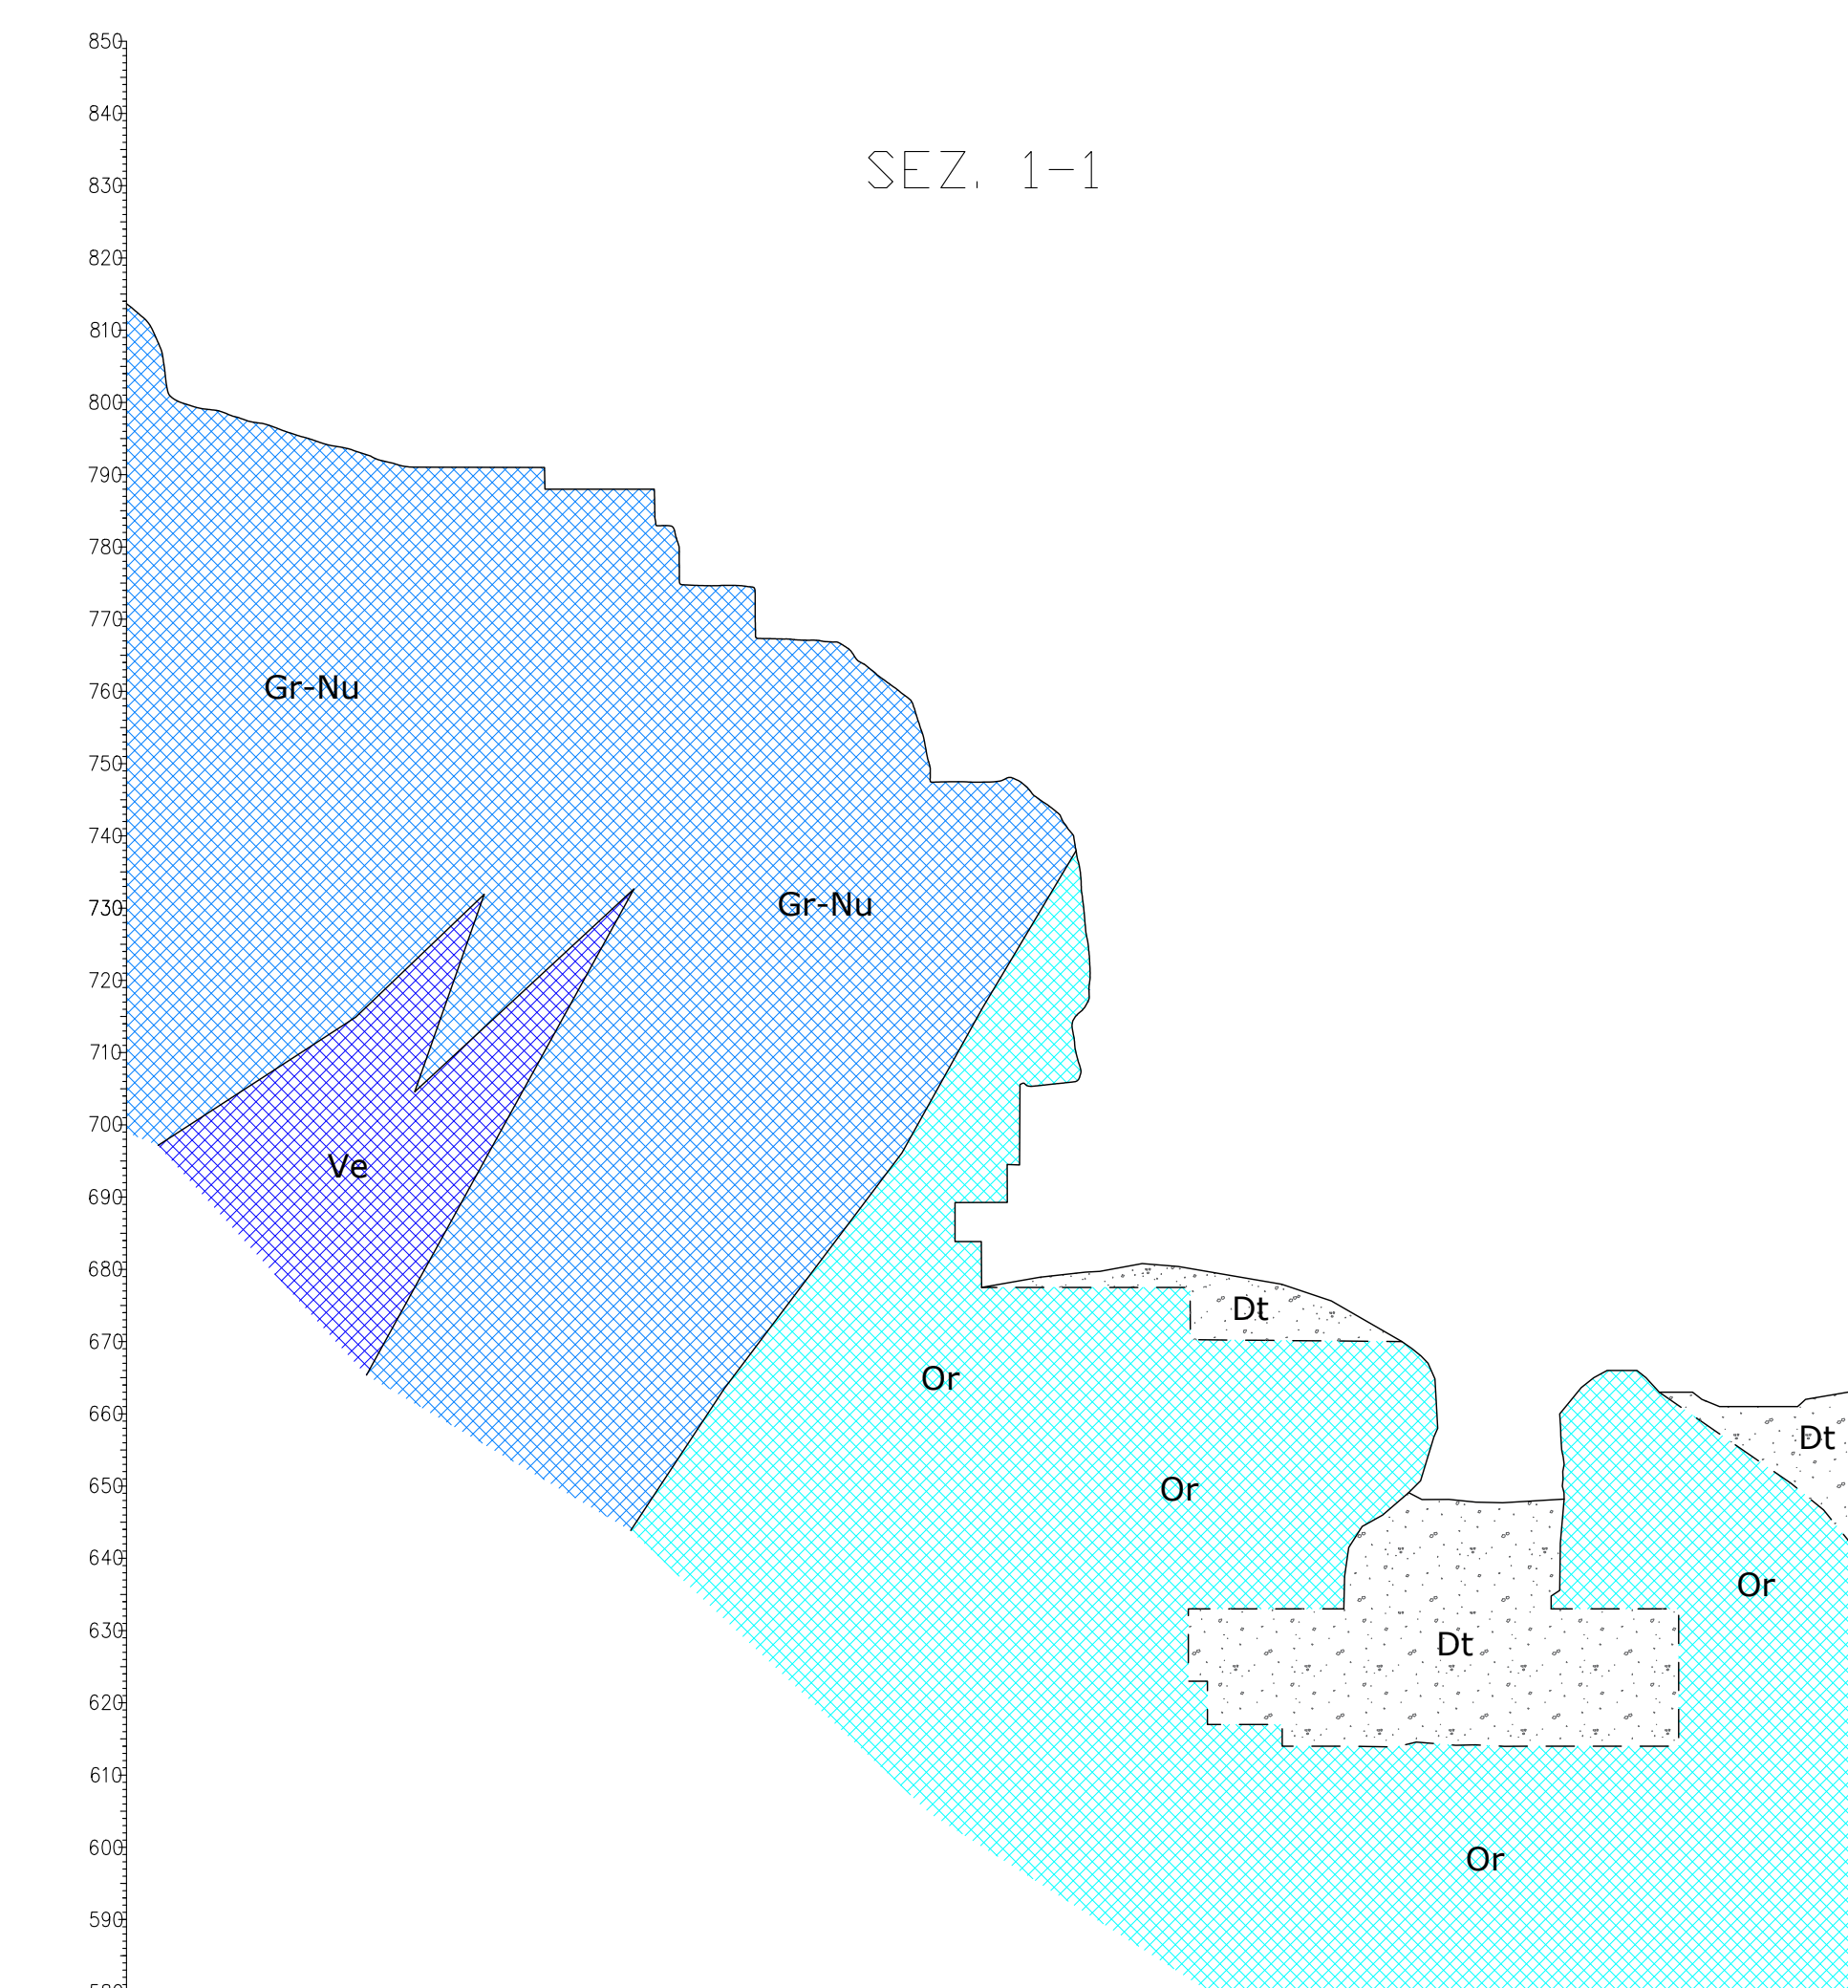


LEGENDA

-  Contatti stratigrafici
-  Coperture detritiche antropiche
-  Marmi grigi e nuvolati
-  Marmi venati
-  Marmi ordinari (C, C/D)



COMUNE DI CARRARA			
PROVINCIA DI MASSA CARRARA			
 PIANO DI COLTIVAZIONE CAVE "GALLERIA FANTISCRITTI" N. 87 E "FANTISCRITTI B" N. 92 			
<small>Redatto ai sensi della L.R. 10/10 e L.R. 35/15</small>			
ESERCENTE:		TITOLO:	
Consorzio "Le gallerie di Fantiscritti"		SEZIONI GIACIMENTOLOGICHE	
B			
A			
REV.	DATA	DESCRIZIONE	DIS.
IL TECNICO:		SCALA:	TAV. N.
Dott. Geol. Nicola Landucci		1:1000	5
		DATA:	REV.
		MAGGIO 2026	0
		FILE:	