
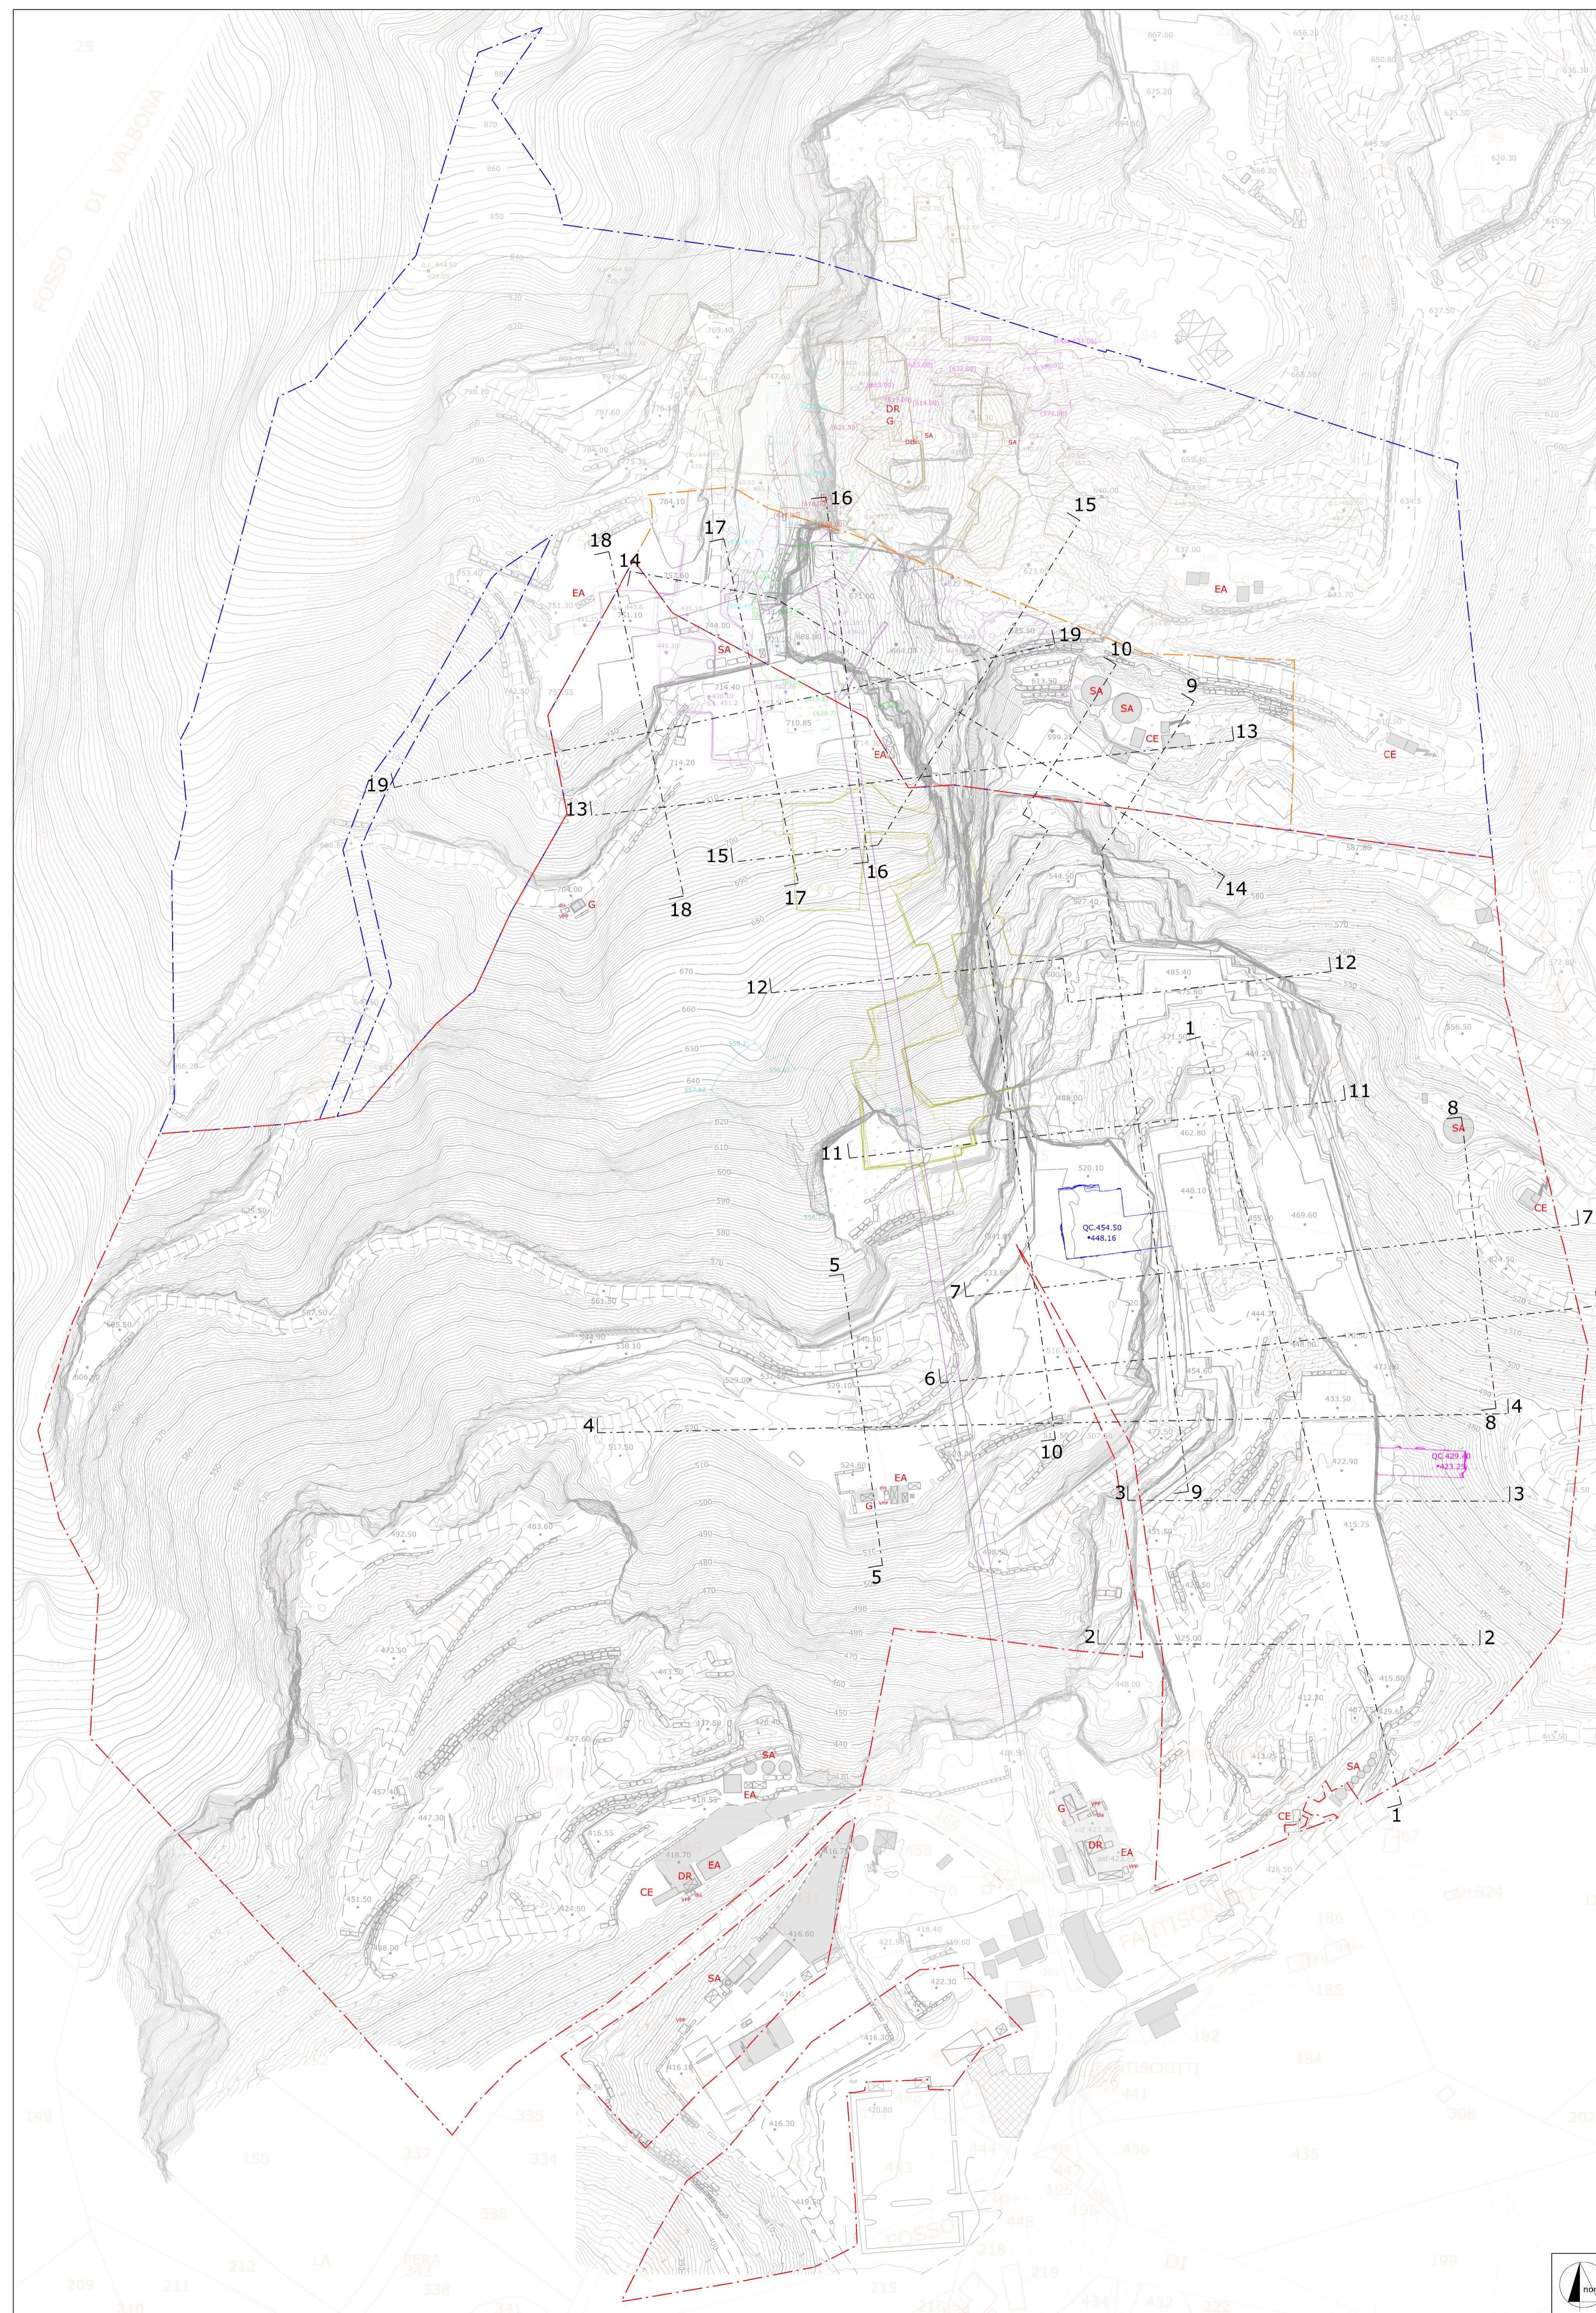


DETTAGLIO SOTTERRANEI LIVELLO BASE

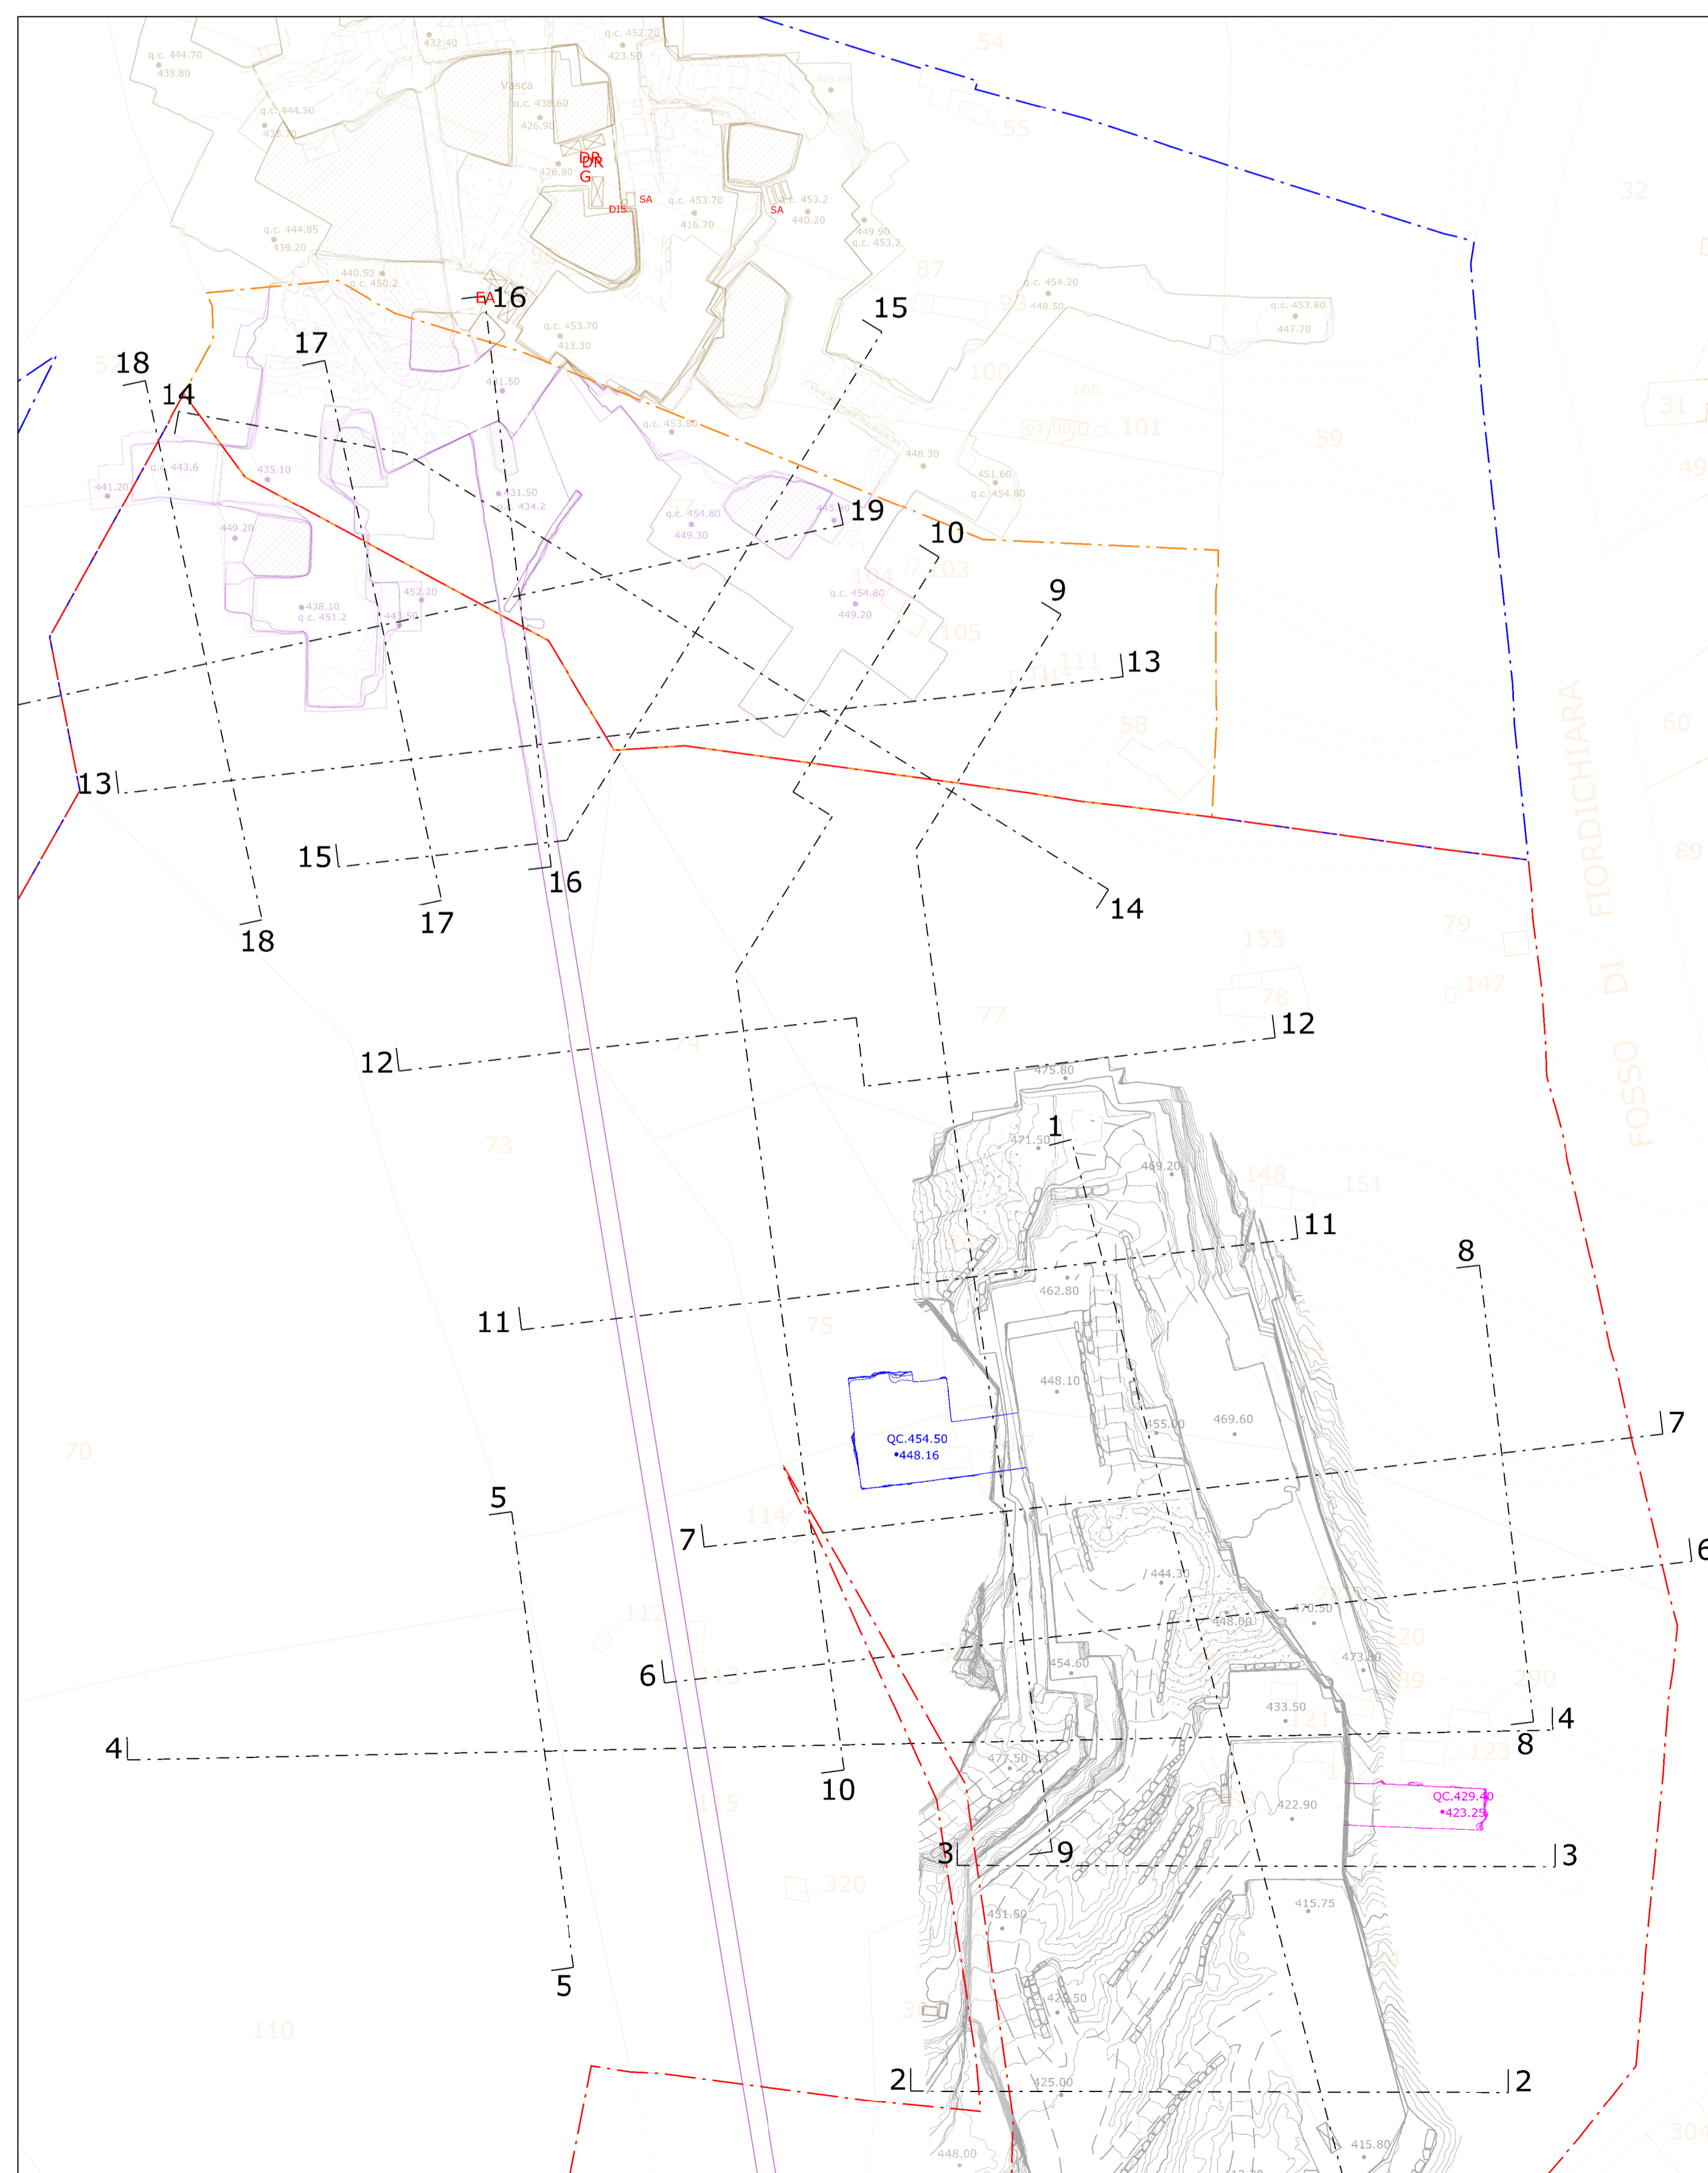

LEGENDA

- Area cava "Galleria Fantiscritti" n. 87 in disponibilit  al Consorzio "Le Gallerie di Fantiscritti" (fino a quota 696 m)
- Area cava "Verdichiana" n. 88 in disponibilit  F.T. Cave S.r.l. (sopra quota 696)
- Area cava "Fantiscritti B" n. 92 in disponibilit  al Consorzio "Le Gallerie di Fantiscritti"
- Dividendi catastali
- 1L - Traccia di sezione
- Quota media di riferimento bancata (tolleranza +/-1 m)
- Bancate sepolte
- G - SA - DR  
EA - OFF - M - CE  
G Serbatoio gasolio - Serbatoio acqua - Deposito rifiuti
- EA Edifici Aziendali - Officina - Magazzino - Cabina elettrica
- Profilo stato attuale sotterraneo - Livello base Est
- Profilo stato attuale sotterraneo - Livello base Ovest
- Profilo stato attuale sotterraneo cava "Fantiscritti A" n. 85
- Sotterranei abbandonati - Babbioni-Secchiarri
- Sotterranei abbandonati - Fantiscritti livello superiore
- Sotterranei abbandonati - Fantiscritti livello inferiore Nord
- Sotterranei abbandonati - Fantiscritti livello inferiore Sud
- Sotterranei abbandonati - Fantiscritti B
- Sotterranei abbandonati - Scale

COMUNE DI CARRARA

PROVINCIA DI MASSA CARRARA

PIANO DI COLTIVAZIONE  
CAVE "GALLERIA FANTISCRITTI" N. 87  
E "FANTISCRITTI B" N. 92

Redatto ai sensi della L.R. 10/10 e L.R. 35/15

ESERCENTE: Consorzio "Le gallerie di Fantiscritti"	TITOLO: PLANIMETRIA STATO ATTUALE
---	--------------------------------------

REV.	DATA	DESCRIZIONE	DIS.
IL TECNICO:			
		SCALA: 1:1000	TAV. N. 7
		DATA: MAGGIO 2026	REV. 0

Dott. Ing. MASSIMO GARDENATO  
Ingegnere geodetico



via G. Peruzzi, 44 55032 Capannone (Carrara) (LU) - via B. Tomassini, 246 54032 Carrara (MS)  
Tel. 0587 920777 fax 0587 942552 e-mail: studio@rocnet.it