
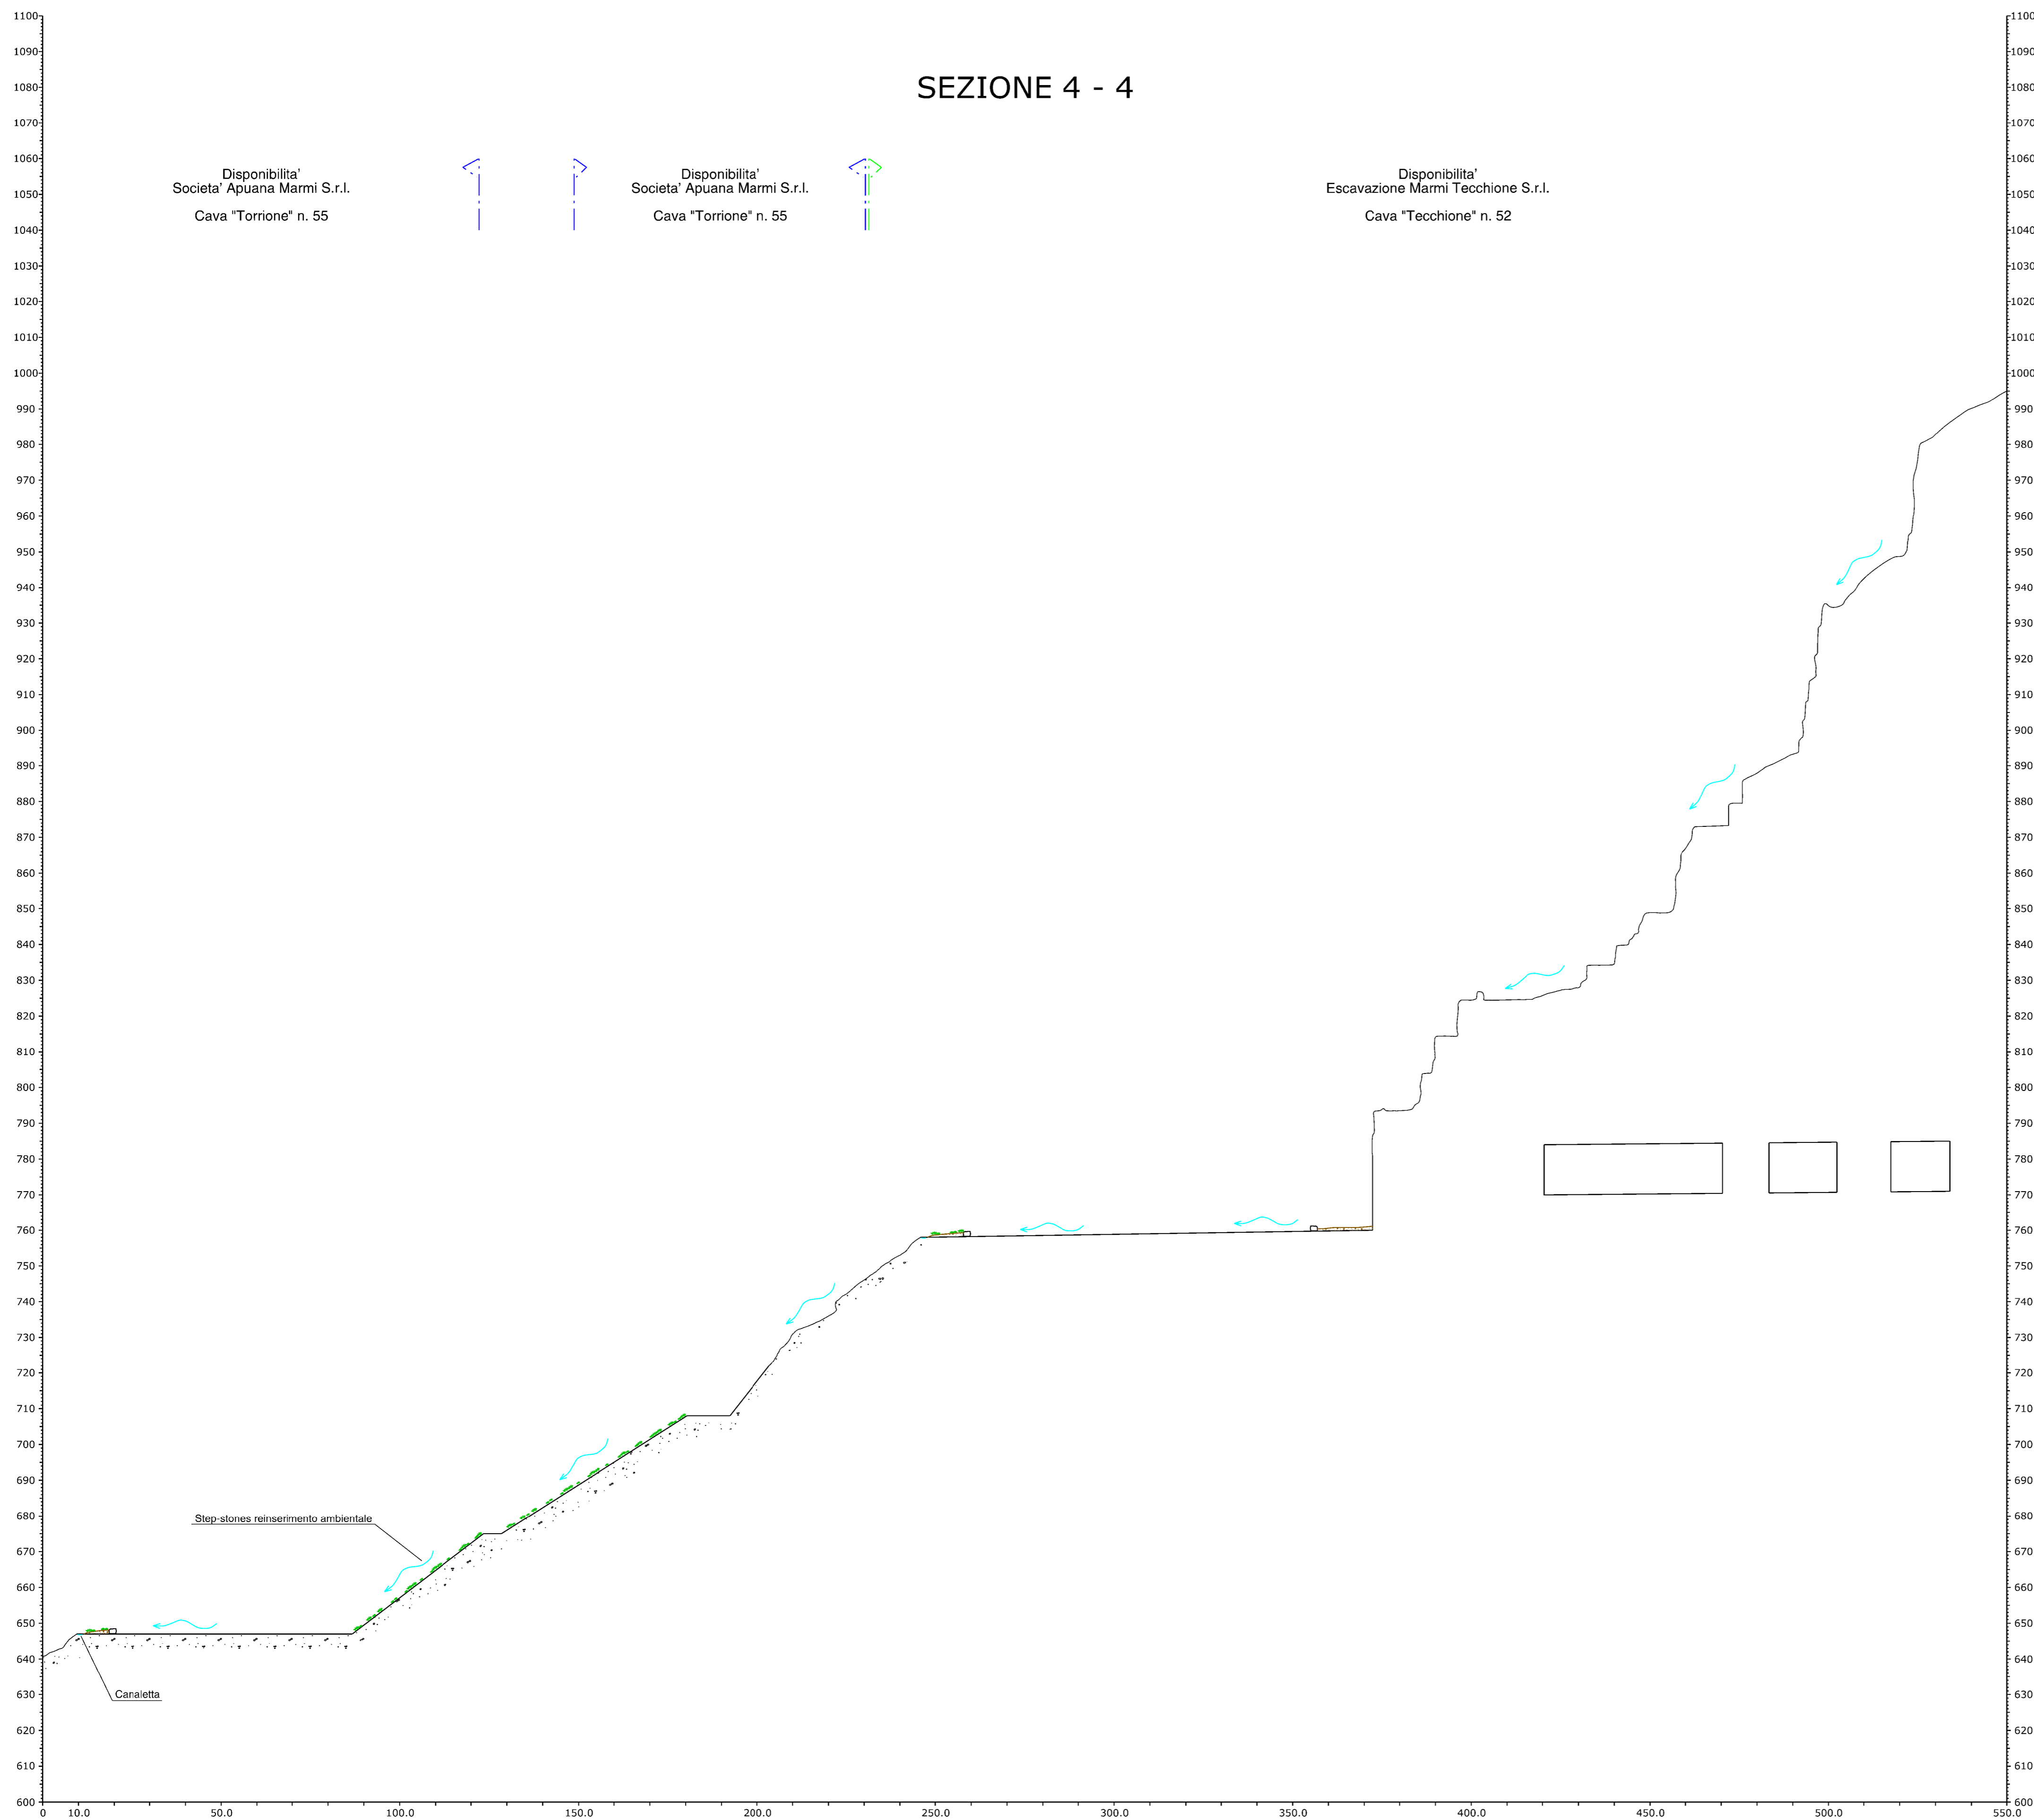
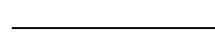



SEZIONE 4 - 4

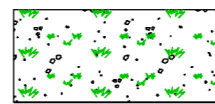

LEGENDA

-  Profilo finale cantiere
-  Step-Stones ecologiche interventi reinserimento ambientale
-  Cunetta/canaletta stradale

COMUNE DI CARRARA

PROVINCIA DI MASSA CARRARA

PIANO DI COLTIVAZIONE CAVA DENOMINATA "TECCHIONE" N. 52

COORDINATO CON PIANI DI COLTIVAZIONE CAVE DENOMINATE
"TORRIONE" N. 55 - "FOSSALUNGA" N. 71

Redatto ai sensi della L.R. 10/10

ESERCENTE: Escavazione Marmi Tecchione S.r.l.	TITOLO: SEZIONE INTERVENTI DI REINSERIMENTO AMBIENTALE
---	--

B			
A			
REV.	DATA	DESCRIZIONE	DIS.
IL TECNICO:  Dott. Ing. MASSIMO GARDENATO Ingegnere minerario		SCALA: 1:1000	TAV. N. V9B
	DATA: SETTEMBRE 2024	REV. 0	FILE: PiaSez_VarTecchione_24_32



Via G. Peccolè, 44 55032 Costabissara (LU) - Via di Turigliano, 2/A 54033 Carrara (MS)
Tel. 0585 093077 fax 0585 817512 e-mail: studio@rocknet.net