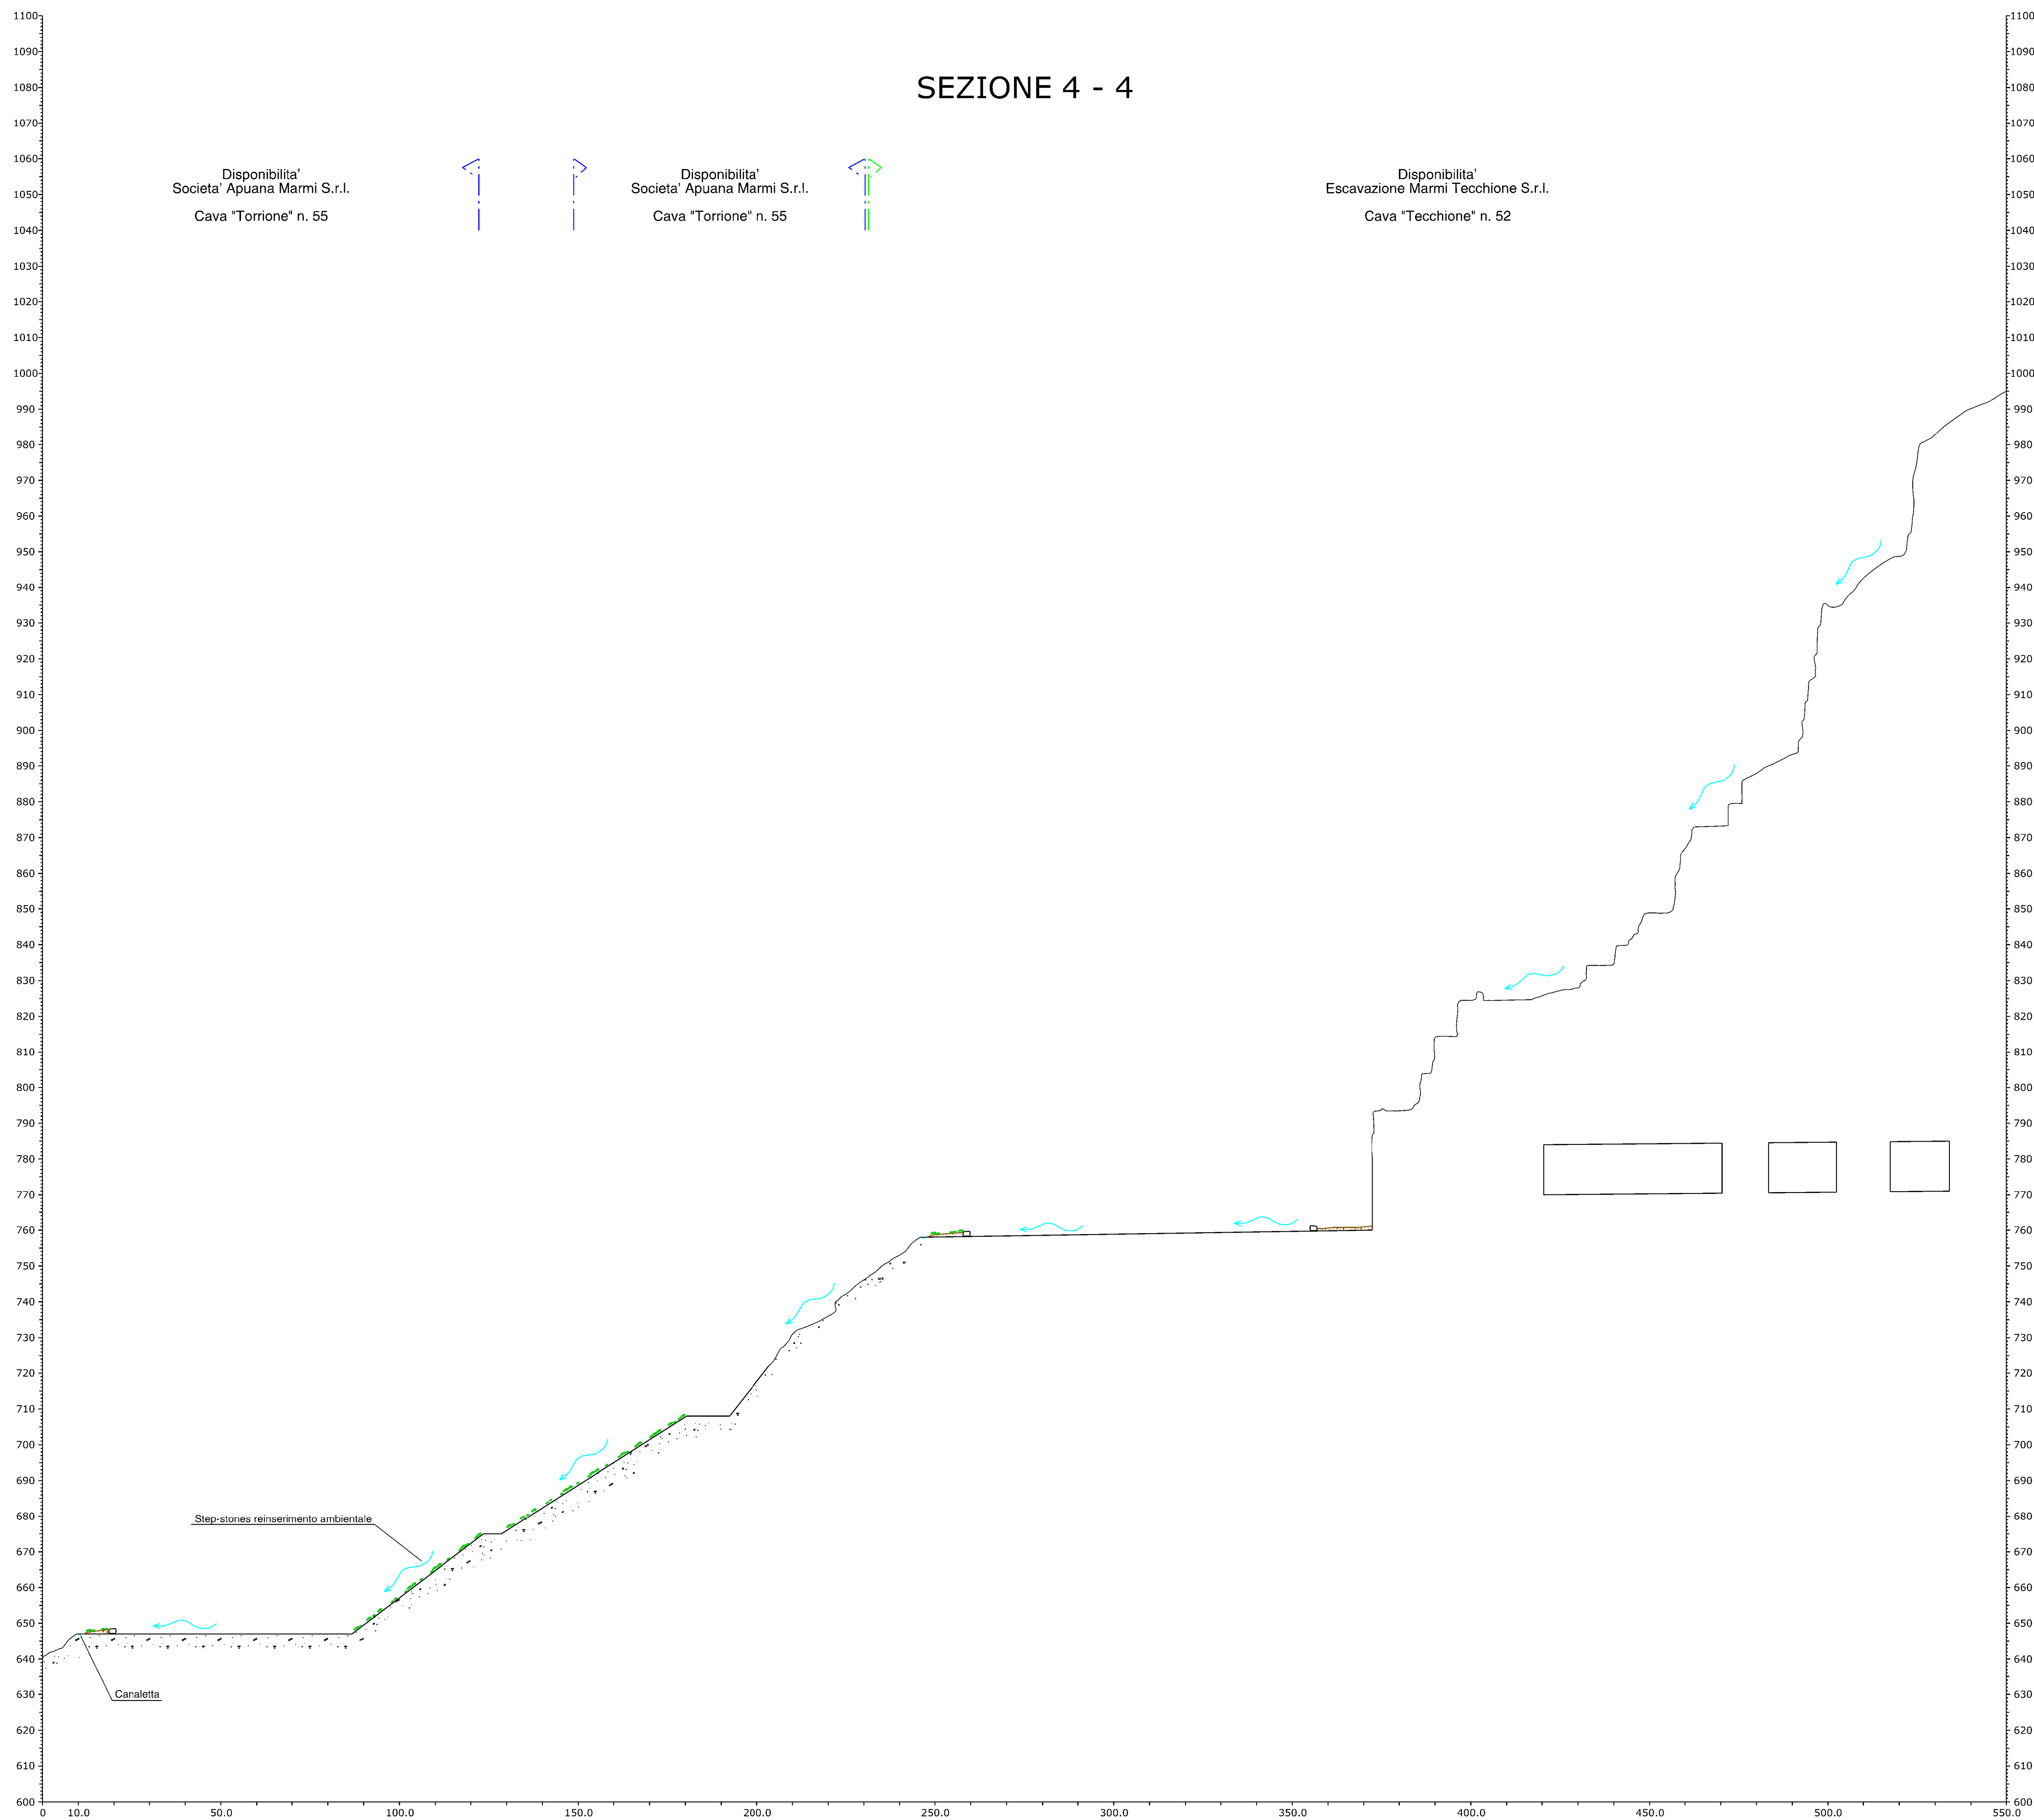

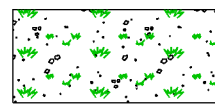



SEZIONE 4 - 4



LEGENDA

-  Profilo finale cantiere
-  Step-Stones ecologiche interventi reinserimento ambientale
-  Cunetta/canaletta stradale

COMUNE DI CARRARA

PROVINCIA DI MASSA CARRARA

PIANO DI COLTIVAZIONE CAVA DENOMINATA "TORRIONE" N. 55

COORDINATO CON PIANI DI COLTIVAZIONE CAVE DENOMINATE
"TECCHIONE" N. 52 - "FOSSALUNGA" N. 71

Redatto ai sensi della L.R. 10/10

ESERCENTE:	TITOLO:
Societa' Apuana Marmi S.r.l.	SEZIONE INTERVENTI DI REINSERIMENTO AMBIENTALE

B			
A			
REV.	DATA	DESCRIZIONE	DIS.
IL TECNICO:		SCALA:	TAV. N.
 Dott. Ing. MASSIMO GARDENATO Ingegnere minerario		1:1000	V9B
		DATA:	REV.
		SETTEMBRE 2024	0
		FILE:	PlanSez_VerTechione_24_35



Via G. Picozzi, 44 55032 Cortinauogo Garbagnana (LU) - Via di Turigliano, 2/A 54033 Carrara (MS)
Tel. 0585 093077 fax 0585 817512 email: studi@rocknet.net