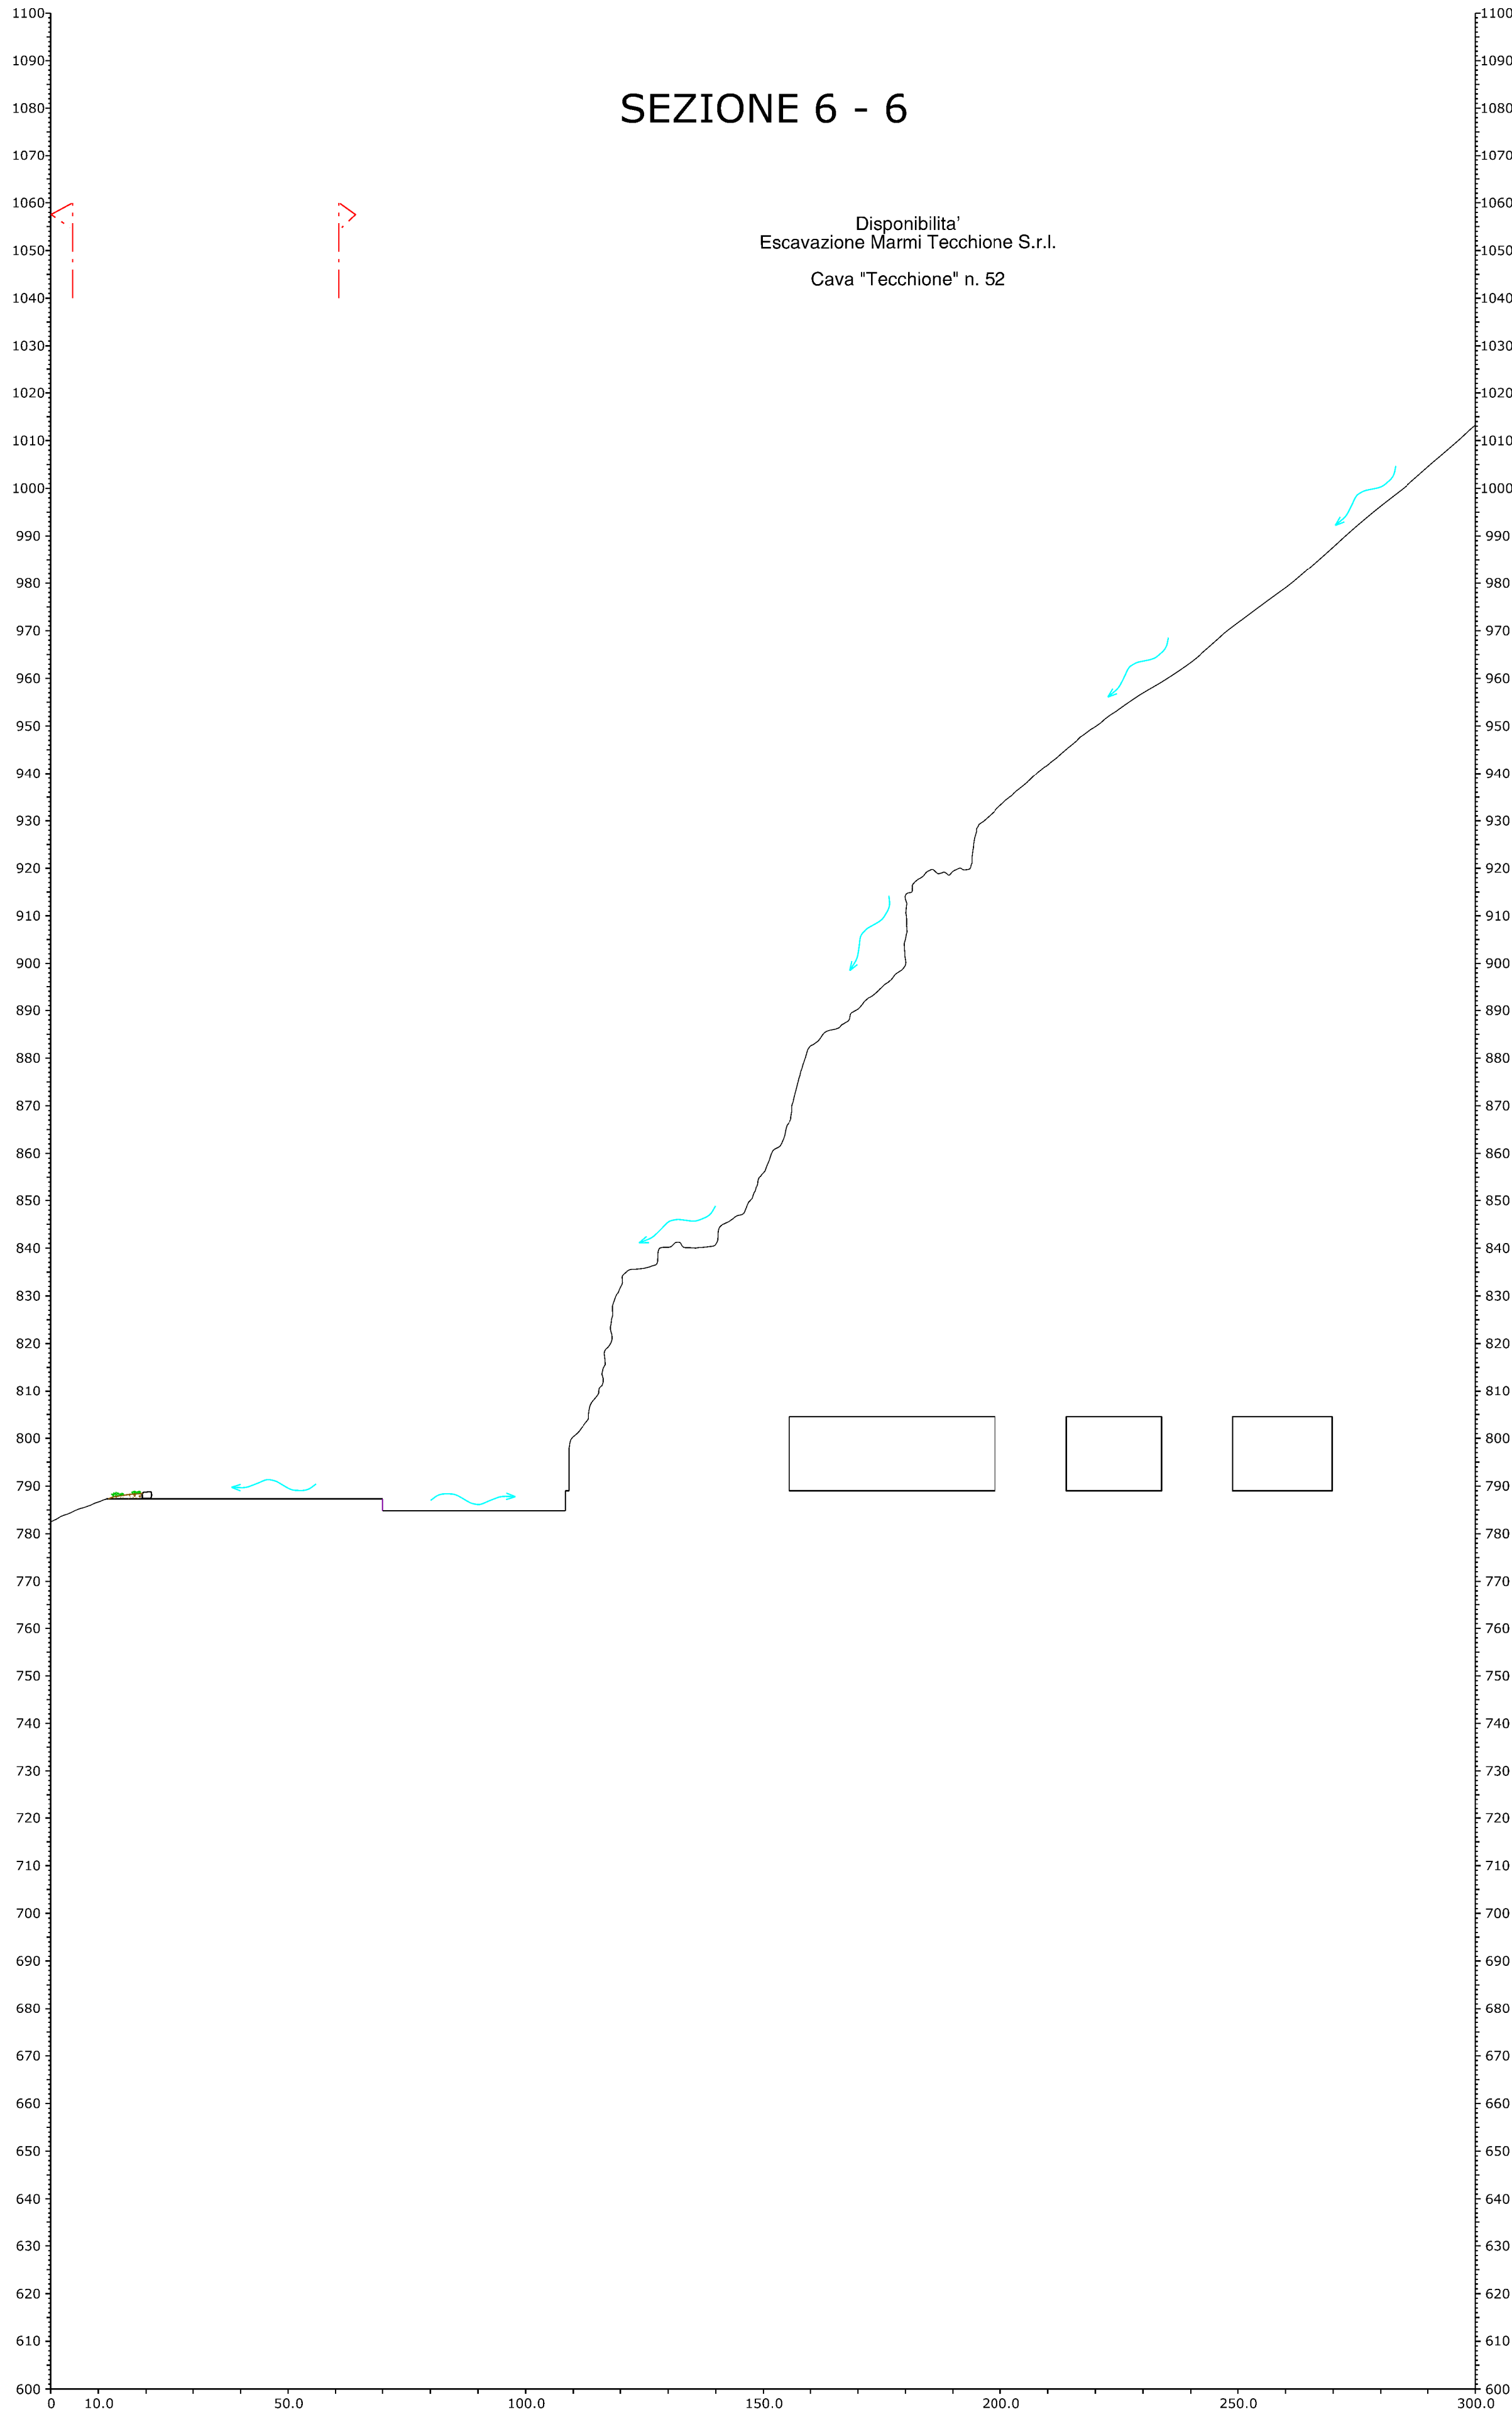

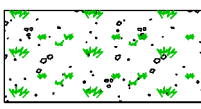


# SEZIONE 6 - 6

Disponibilita'  
Escavazione Marmi Tecchione S.r.l.  
Cava "Tecchione" n. 52



## LEGENDA

-  Profilo finale cantiere
-  Step-Stones ecologiche interventi reinserimento ambientale

# COMUNE DI CARRARA

PROVINCIA DI MASSA CARRARA

## PIANO DI COLTIVAZIONE CAVA DENOMINATA "FOSSALUNGA" N. 71

COORDINATO CON PIANI DI COLTIVAZIONE CAVE DENOMINATE  
"TECCHIONE" N. 52 - "TORRIONE" N. 55

Redatto ai sensi della L.R. 10/10

ESERCENTE:	TITOLO:
Societa' Apuana Marmi S.r.l.	SEZIONE INTERVENTI DI REINSEMENTO AMBIENTALE

B			
A			
REV.	DATA	DESCRIZIONE	DIS.
IL TECNICO:		SCALA:	TAV. N.
		1:1000	<b>V9B</b>
		DATA:	REV.
		SETTEMBRE 2024	0
		FILE:	PianSez_VaiTecchione_24_71



via G. Pascoli, 44 55032 Castelnuovo Garfagnana (LU) - via di Turigliano, 2/A 54033 Carrara (MS)  
Tel. 0585 093077 fax 0585 847512 e-mail: studio@rocnr.net