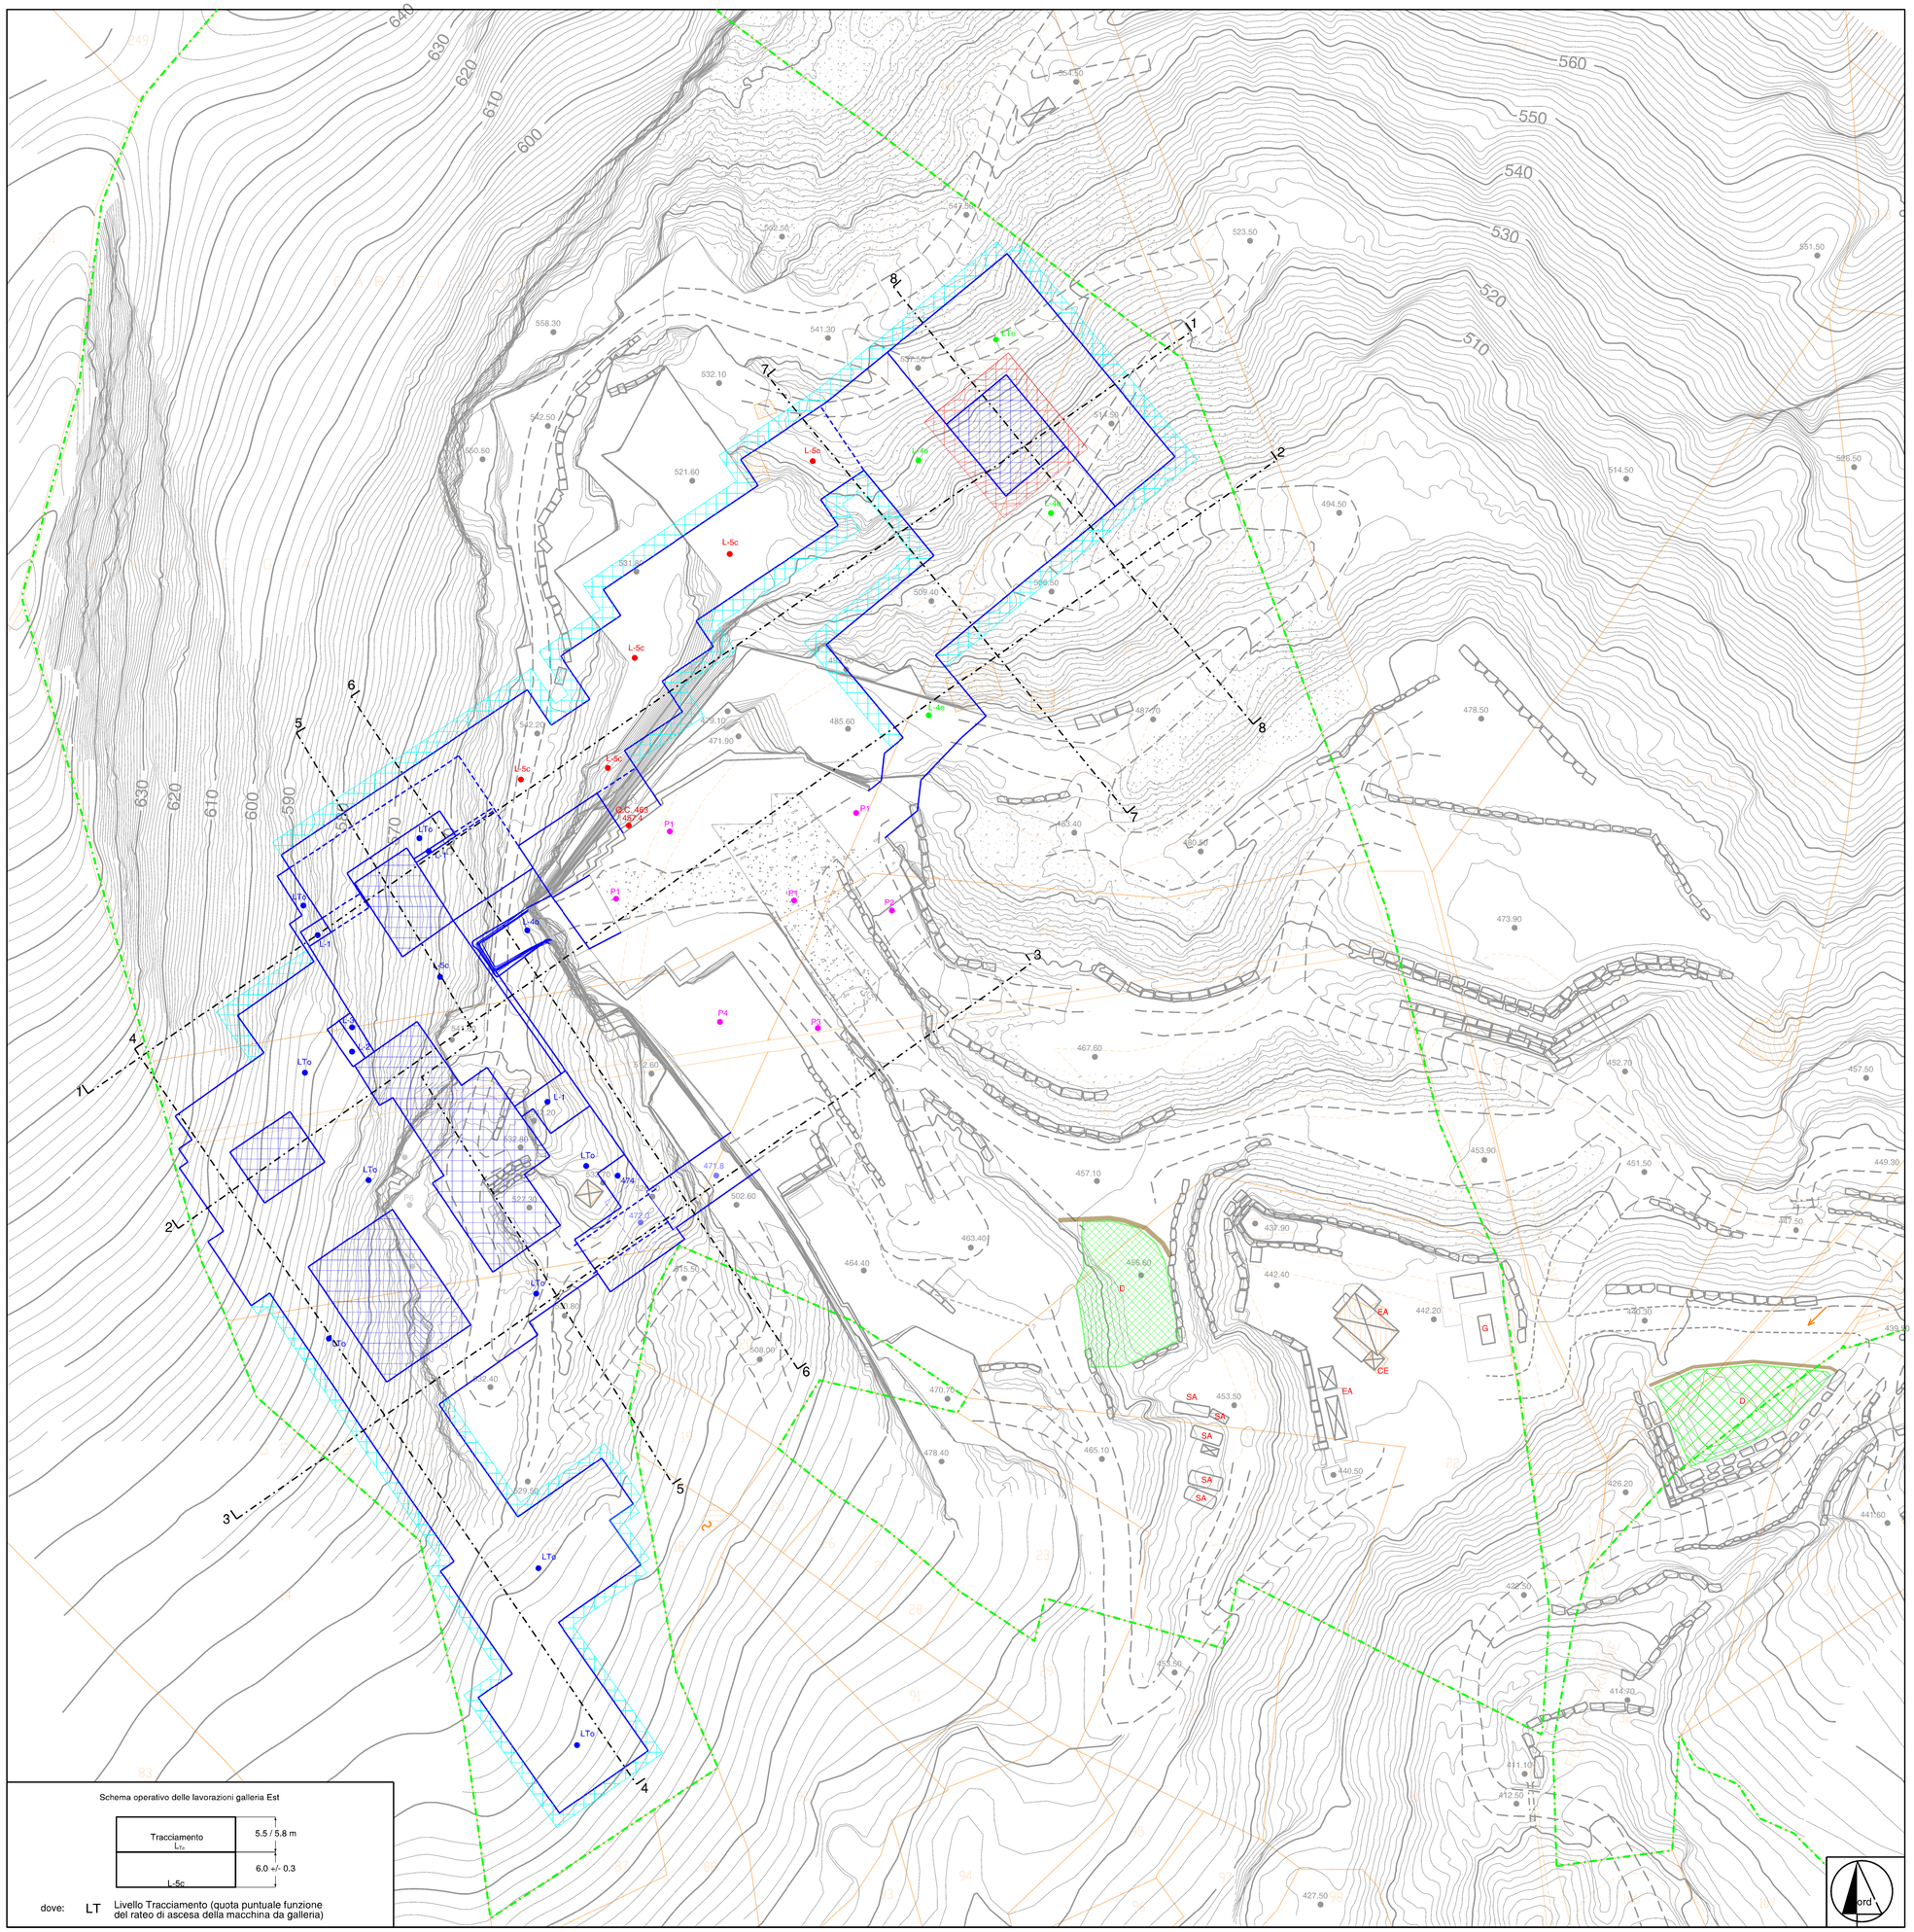

LEGENDA

- Limite area in disponibilita'
- Dividendi catastali
- 1 L Traccia di sezione
- ●512.5 Quota media di riferimento (tolleranza +/- 1m)
- LTi...L-4 Profilo e livelli cantieri sotterranei
- P0...P8 Piani lavoro cantieri a cielo aperto
- Profili ricostruiti di cava sepolta
- Basto rovescio

Quota riferimento Livelli in coltivazione

Cantiere a cielo aperto
P0 = 454.0 m (+/- 1m)
P1 = 457.0 m (+/- 1m)
P2 = 460.0 m (+/- 1m)
P3 = 464.0 m (+/- 1m)
P4 = 472.0 m (+/- 1m)
P5 = 476.0 m (+/- 1m)
P6 = 533.0 m (+/- 1m)
P7 = 538.0 m (+/- 1m)
P8 = 542.0 m (+/- 1m)

Quota medie di riferimentoi Livelli in sotterraneo		
Cantiere Sotterraneo Ovest	Cantiere Sotterraneo EST	Cantiere Sotterraneo Collegamento Ovest-Est
LTo = 480-482.5 m	LTe = 460 - 461.5 m	LTc = 462,5 - 465.5 m
L-1 = LTo - (3.5 m +/- 0.3)	L-4e = LTe - (3.0 m +/- 0.3)	L-5c = LTc - (6.0 m +/- 0.3)
L-2 = L-1 - (3.5 m +/- 0.3)		
L-3 = L-2 - (7.0 m +/- 0.3)		
L-4o = L-3 - (3.3 m +/- 0.3)		

dove: LT Livello Tracciamento (quota puntuale funzione del rateo di ascesa della macchina da galleria)

- Tolleranza sulla posizione dei Cantieri Sotterranei funzione della situazione strutturale riscontrata
- Tolleranza di posizione/dimensione degli elementi si sostegno funzione della situazione strutturale riscontrata
- D Area di gestione detrito
- E.A. Edifici Aziendali
- C.E. Cabina Elettrica
- G Gasolio

COMUNE DI CARRARA

PROVINCIA DI MASSA CARRARA

VARIANTE AL PIANO DI COLTIVAZIONE
DELLA CAVA DENOMINATA
"FOSSO CARDELLINO C" N. 159

ESERCENTE:
Beran s.r.l.

TITOLO:
PLANIMETRIA DI PROGETTO
(fase finale)

REV.	DATA	DESCRIZIONE	DIS.
B			
A			

IL TECNICO:
Dott. Ing. MASSIMO GARDENATO
ingegnere minerario

SCALA: 1:500

TAV. N. V3B

DATA: LUGLIO 2023

REV. 0

FILE: PlanProg_(fase fin.)_Var_23

ROC Rock engineering & environmental assessment
Via G.Riccoli, 44 55032 Castelnuovo Garfagnana (LU) - via di Fungalpino, 24a 54033 Carrara (MS)
Tel. 0585 291077 fax 0585 842512 e-mail: studio@roc-net.net