






SEZIONE 9 - 9

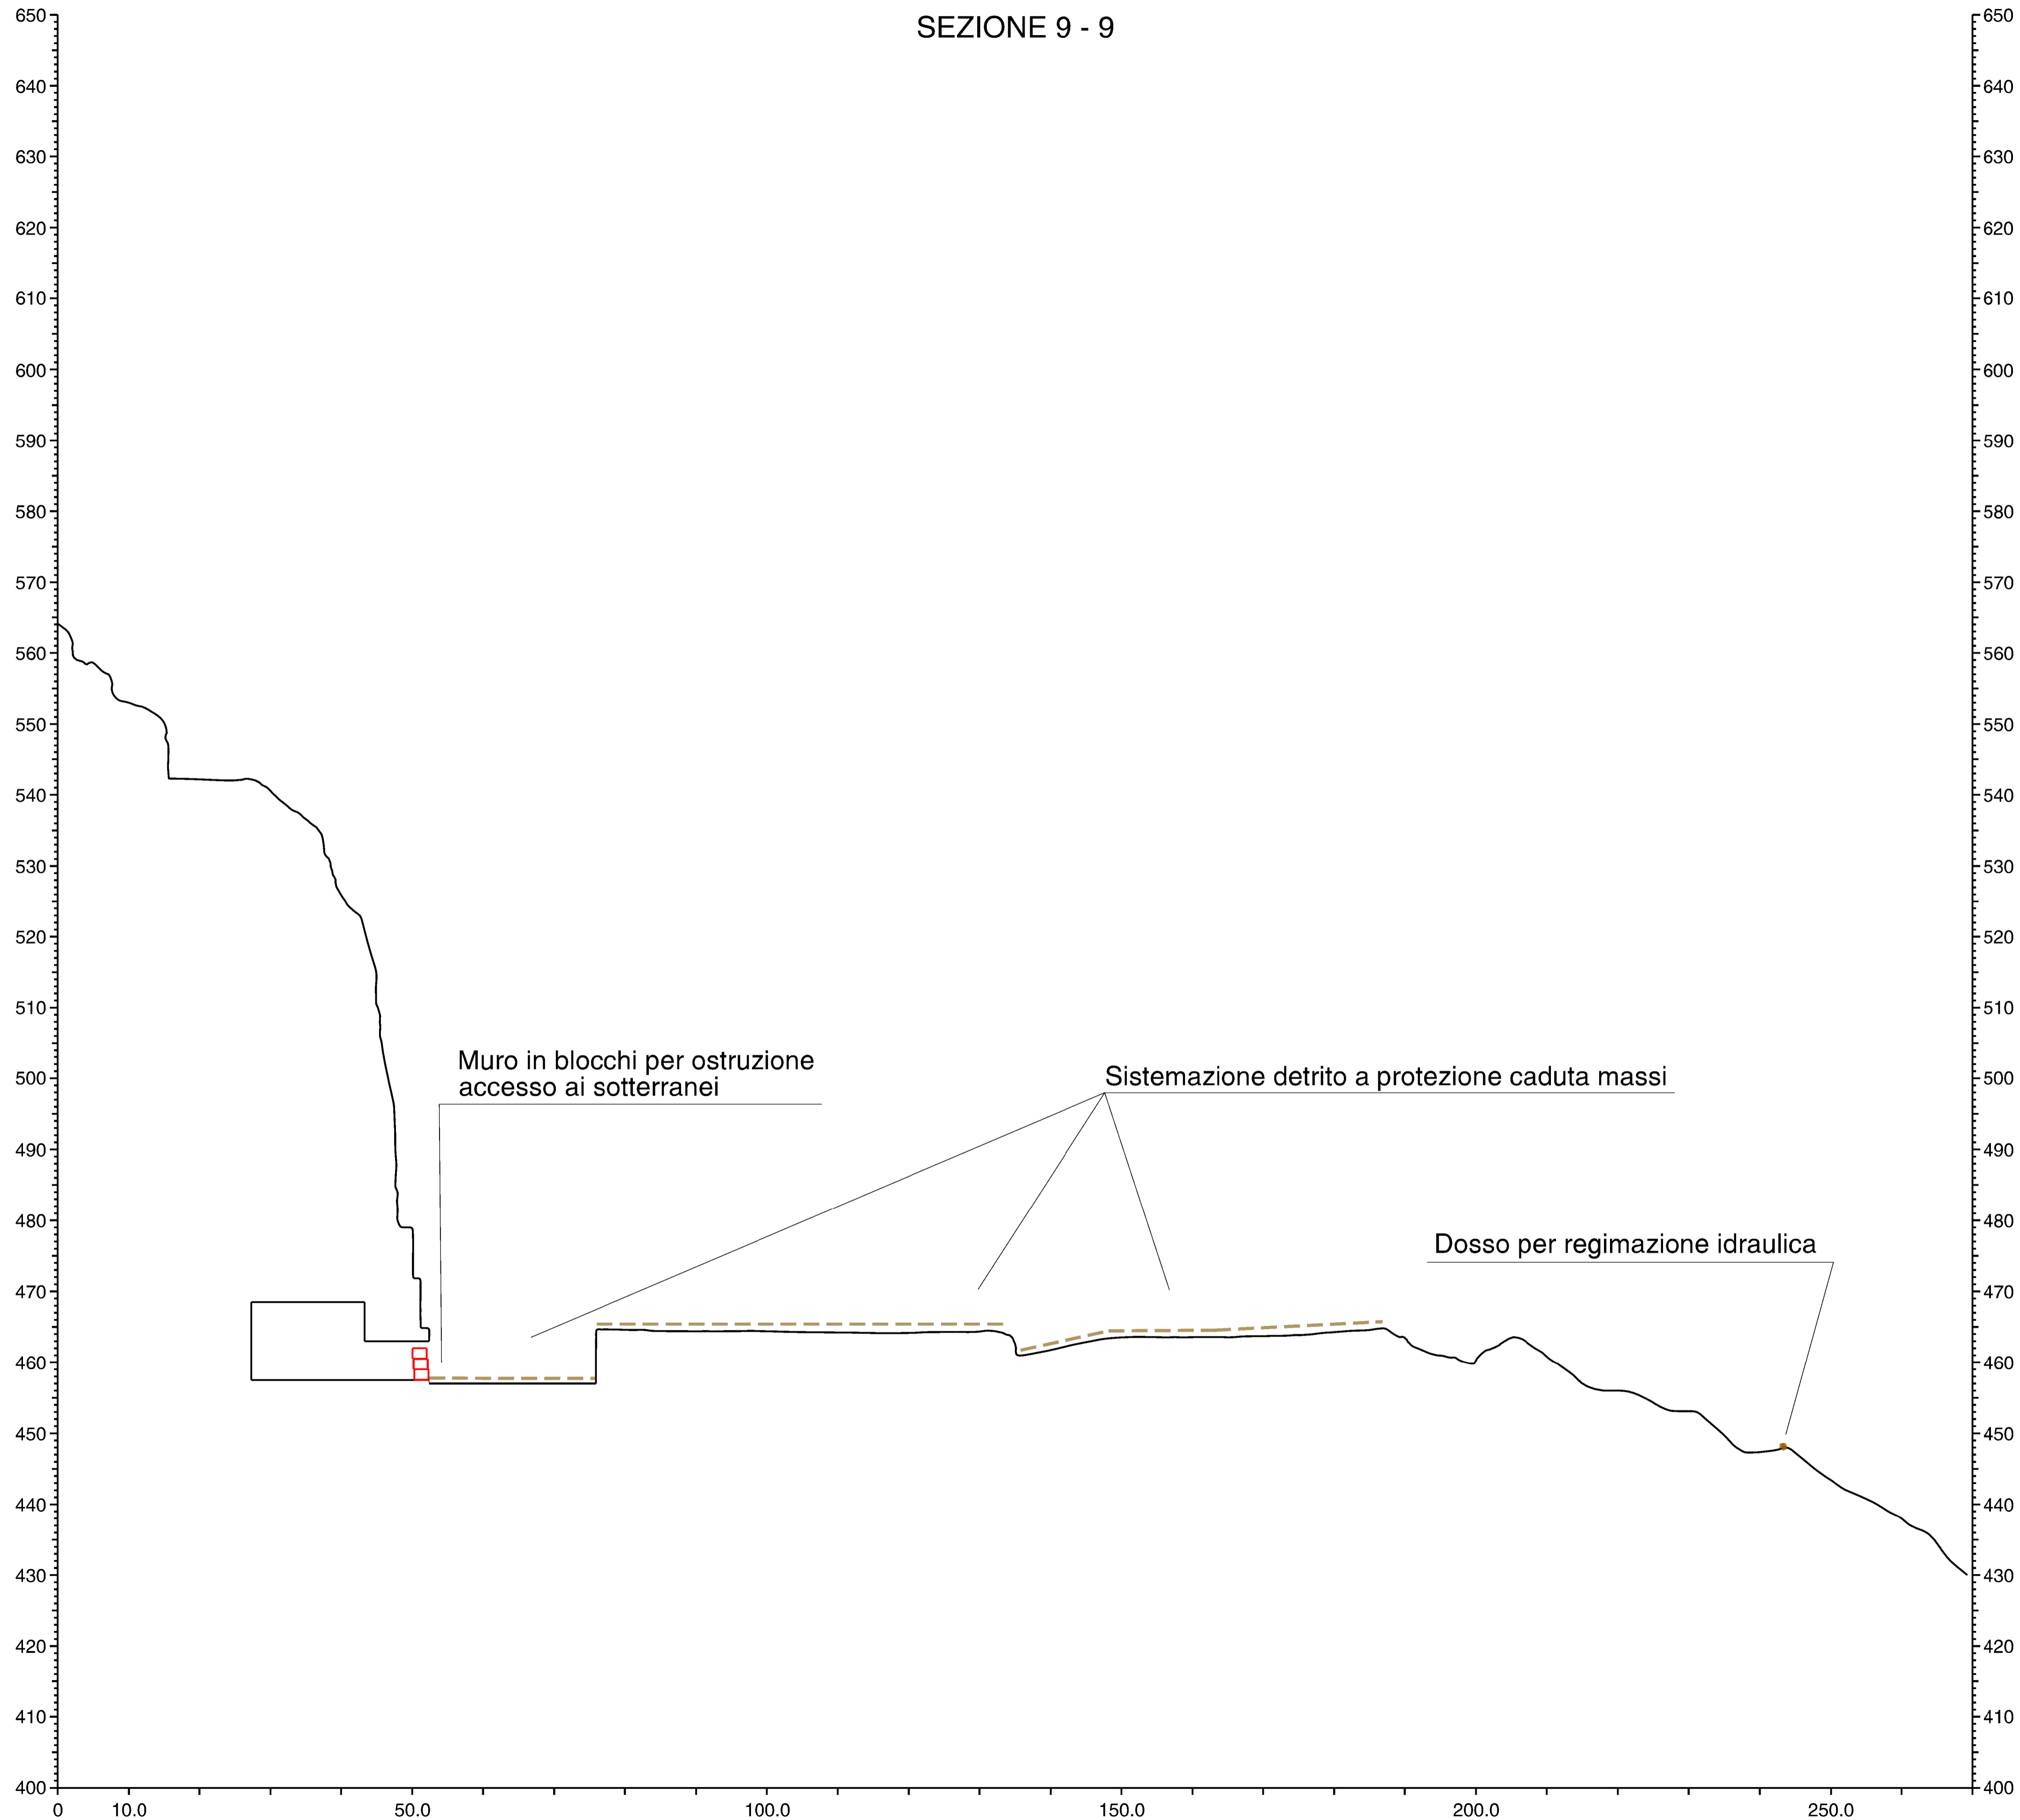

LEGENDA

-  Profilo Finale Cantiere
-  Muro in blocchi per ostruzione accesso ai sotterranei
-  Dosso per regimazione idraulica
-  Sistemazione detrito a protezione caduta massi

COMUNE DI CARRARA

PROVINCIA DI MASSA CARRARA

VARIANTE AL PIANO DI COLTIVAZIONE  
DELLA CAVA DENOMINATA  
"FOSSO CARDELLINO C" N. 159

ESERCENTE: Beran s.r.l.	TITOLO: SEZIONI IPOTESI DI RISPRISTINO AMBIENTALE (fase finale)
----------------------------	--

B			
A			
REV.	DATA	DESCRIZIONE	DIS.
IL TECNICO: Dott. Ing. MASSIMO GARDENATO Ingegnere minerario		SCALA: 1:500	TAV. N. V6
	LUGLIO 2023	DATA:	REV. 0
		FILE:	PlanSez_Var_23



via G. Rascoli, 44 55032 Castelnuovo Garfagnana (LU) - via di Turigiano, 2/A 54033 Carrara (MS)  
Tel. 0585-093077 fax 0585-842512 e-mail: studio@roccet.net