

PROGETTO DEFINITIVO

CAPOGRUPPO
DOTT. ING. GIUSEPPE CERVAROLO

SCUOLA SECONDARIA DI PRIMO GRADO
"M. BUONARROTI"

ING. GIUSEPPE CERVAROLO
Dott. Ing. Giuseppe Cervarolo
Sezione A n. 457

REALIZZAZIONE DI UNA NUOVA SCUOLA PREVIA
DEMOLIZIONE DEL FABBRICATO ESISTENTE.
CUP: F86F22000160001

MANDANTI
ING. ANNA MARIA MIRACCO

LAYOUT DI CANTIERE - FASE 2_NUOVA COSTRUZIONE
SCALA 1:200

ING. ANNA MARIA MIRACCO
Ing. Anna Maria Miracco

ING. CARMELO FRANCESCO OLIVA
Ing. Carmelo Francesco Oliva



ING. CARMELO FRANCESCO OLIVA
Ing. Carmelo Francesco Oliva

COMMITTENTE
COMUNE DI CARRARA
SETTORE OPERE PUBBLICHE/PATRIMONIO
U.O. EDILIZIA PUBBLICA
Piazza 2 Giugno 1
54033 CARRARA (MS)
TEL. 0585 641287 - FAX 0585 777732

R.U.P.
GEOM. RICCARDO GASPAROTTI

FINANZIAMENTO
Finanziato dall'Unione europea
PIANO NAZIONALE DI RIPRESA E RESILIENZA (PNRR)
MISSIONE 5 - COMPONENTE 2
INVESTIMENTO / SUBINVESTIMENTO 2.1
MSC2 - INFRASTRUTTURE SOCIALI - FAMIGLIE,
COMUNITA' E TERZO SETTORE

REV.	DATA	DESCRIZIONE REVISIONE	ESEGUITO	CONTROLLATO	APPROVATO
A	APRILE 2023	EMMISSIONE PROGETTO DEFINITIVO	ING. A.M. MIRACCO	ING. G. CERVAROLO	ING. G. CERVAROLO
B					
C					

SEGNALETICA DI CANTIERE


È RIGOROSAMENTE VIETATO L'INGRESSO A TUTTE LE PERSONE ESTRANEE AI LAVORI
La Direzione declina qualsiasi responsabilità nei confronti dei trasgressori per eventuali danni materiali alle persone e alle cose

È OBBLIGATORIO USARE I MEZZI DI PROTEZIONE PERSONALE IN DOTAZIONE A CIASCUNO




NUMERO UNICO PER TUTTE LE EMERGENZE 112

MEDICO

TUTTI I LAVORATORI SONO TENUTI A SEGNALARE SUBITO AI PROPRI CAPI GLI INFORTUNI, COMPRESI LE LESIONI DI PICCOLA ENTITÀ A LORO ACCADUTE DURANTE IL LAVORO

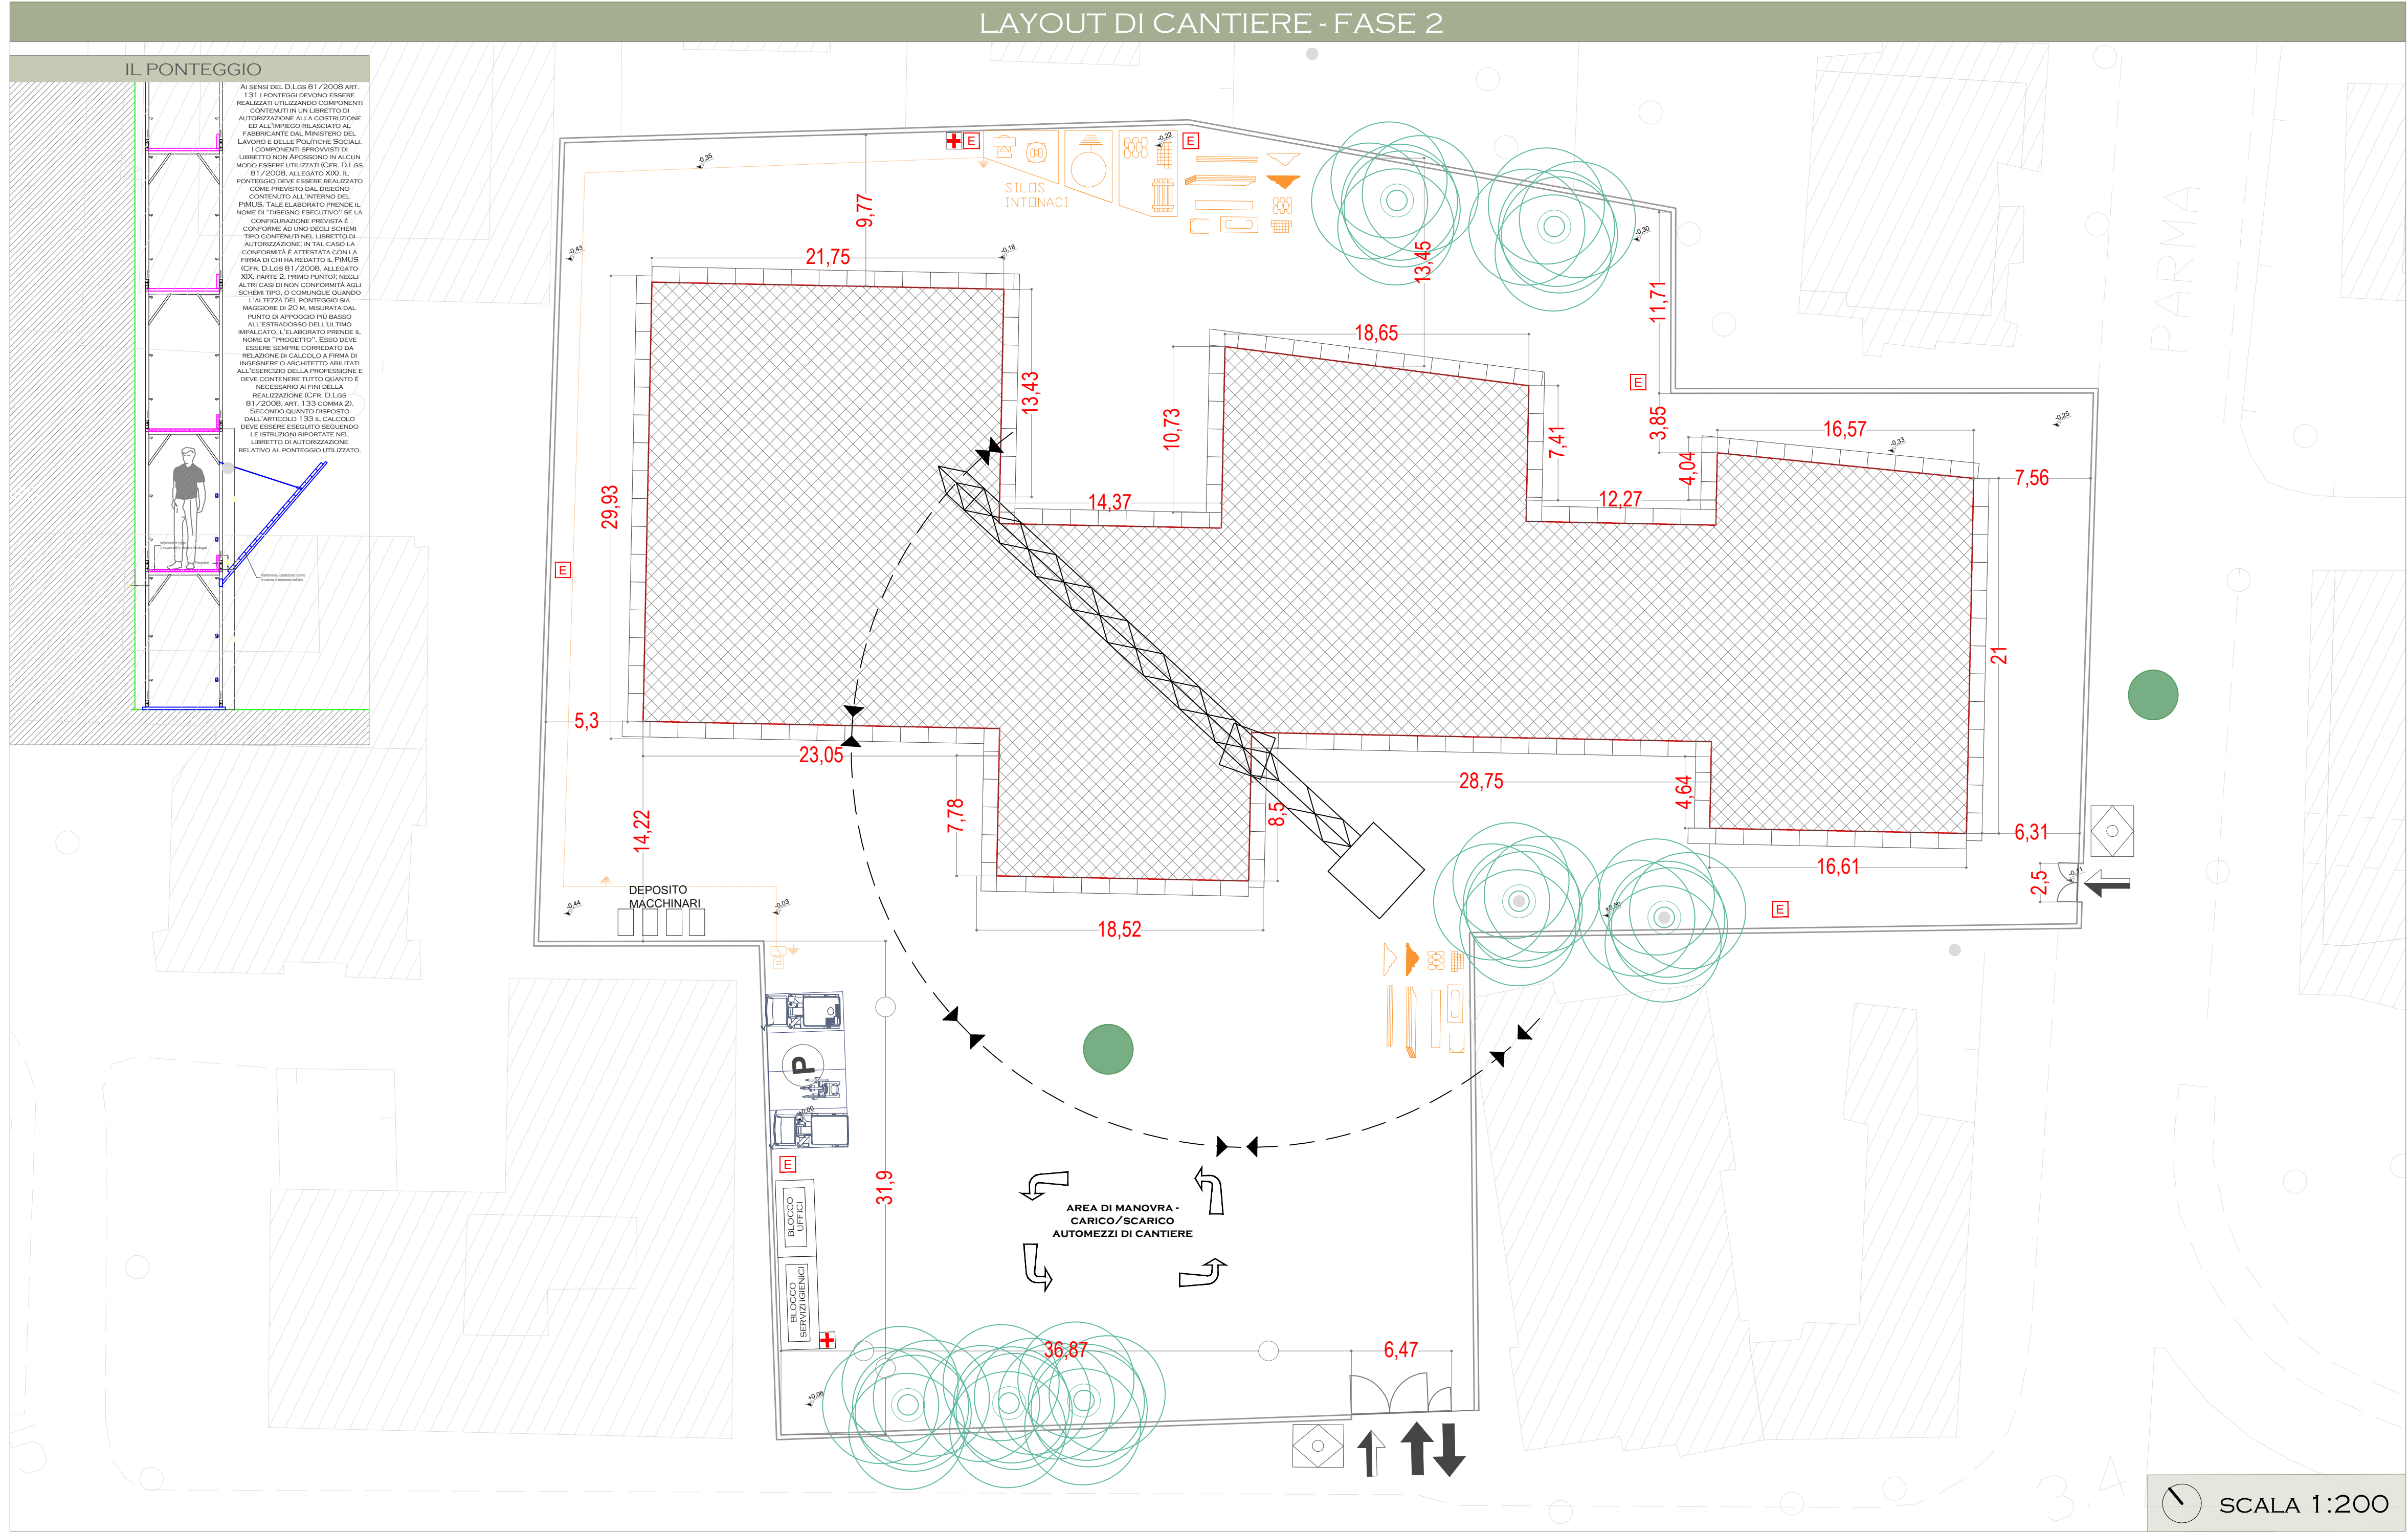

VIABILITÀ E ACCESSI

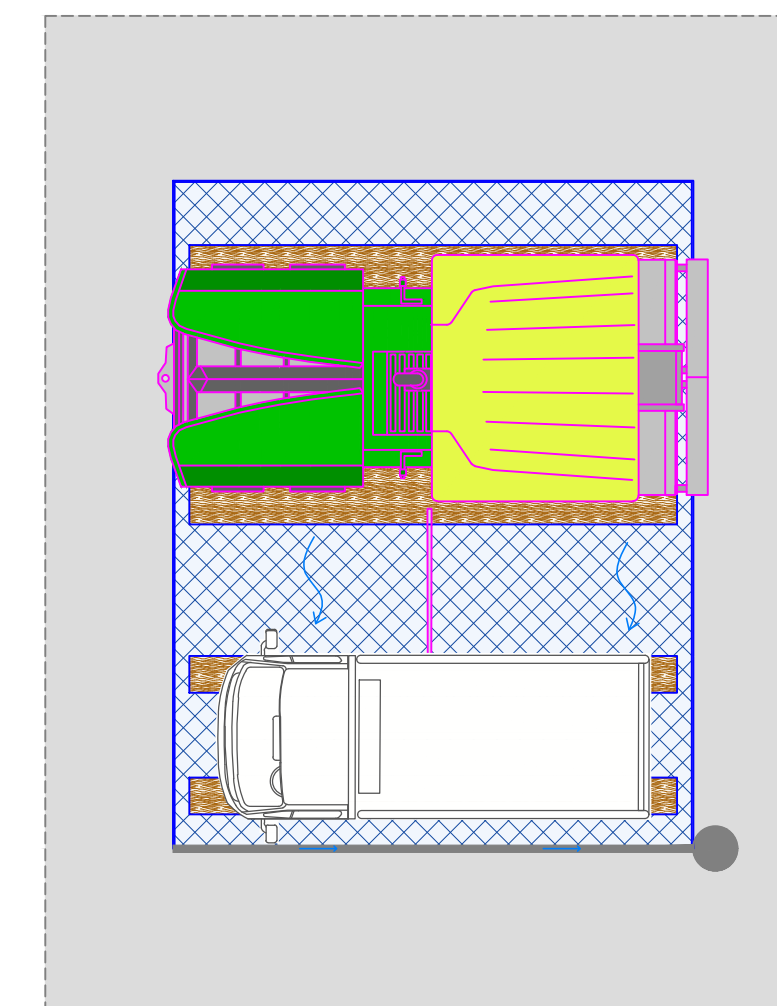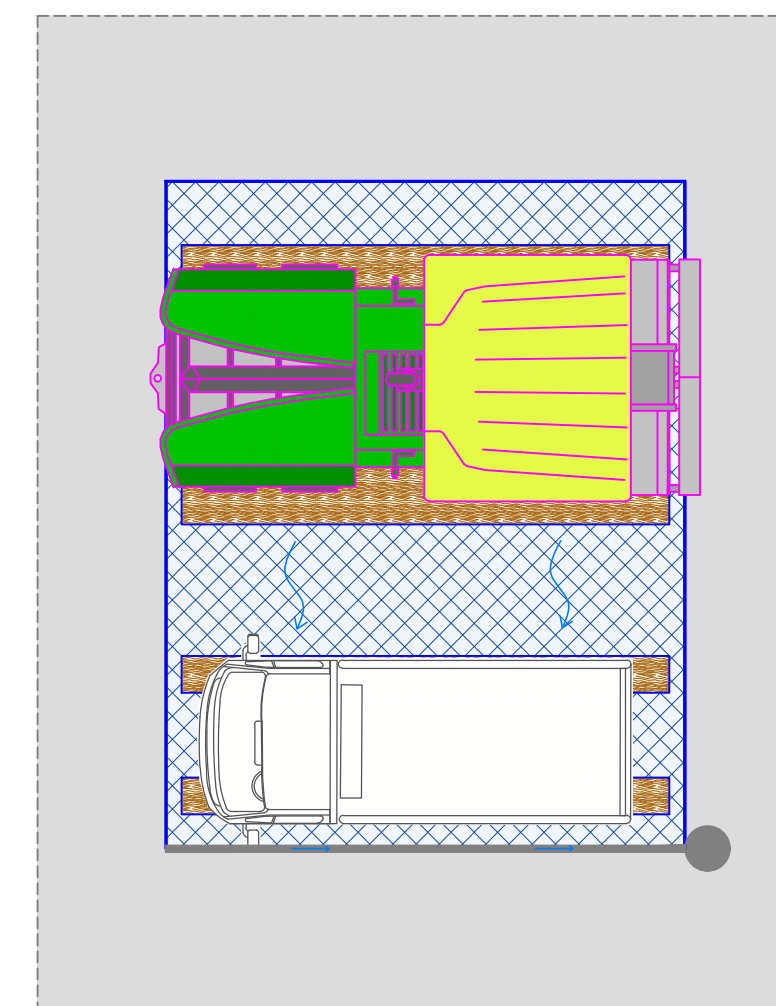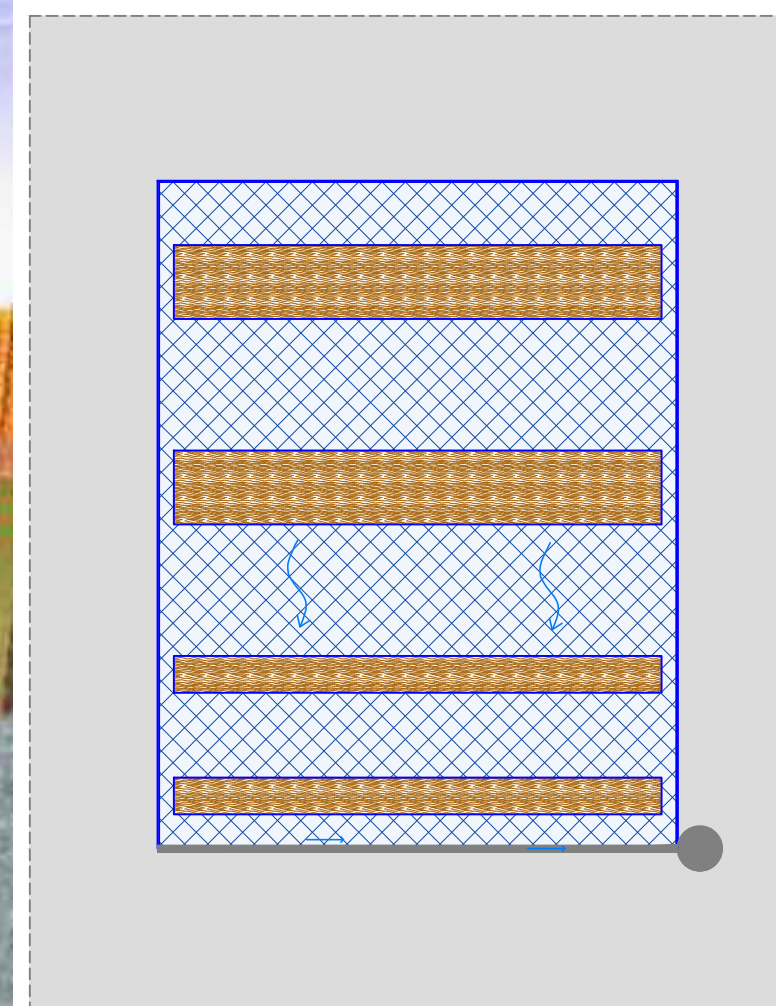

PROTEZIONE DEL SUOLO