

COMUNE DI CARRARA
PROVINCIA DI MASSA CARRARA



PDIM1000

PROGETTO DEFINITIVO

CAPOGRUPPO
DOTT. ING. GIUSEPPE CERVAREOLO



ING. GIUSEPPE CERVAREOLO
Incarico
Aut. Prov. di Massa Carrara
n. 10/2015 del 10/05/2015

MANDANTI
ING. ANNA MARIA MIRACCO



ING. ANNA MARIA MIRACCO
Incarico
Aut. Prov. di Massa Carrara
n. 10/2015 del 10/05/2015

ING. CARMELO FRANCESCO OLIVA



ING. CARMELO FRANCESCO OLIVA
Incarico
Aut. Prov. di Massa Carrara
n. 10/2015 del 10/05/2015

SCUOLA SECONDARIA DI PRIMO GRADO
"M. BUONARROTI"

REALIZZAZIONE DI UNA NUOVA SCUOLA PREVIA
DEMOLIZIONE DEL FABBRICATO ESISTENTE.
CUP: F86F22000160001

IMPIANTO DI SCARICO - PIANO TERRA

PIANTA 1/100



COMITENTE

COMUNE DI CARRARA
SETTORE OPERE PUBBLICHE/PATRIMONIO
U.O. EDILIZIA PUBBLICA
PIAZZA 2° GIUGNO, 1
54033 CARRARA (MS)
TEL. 0585 641 287 - FAX 0585 777732

GEOM. RICCARDO GASPAROTTI



Finanziato
dall'Unione europea
PRANO NAZIONALE DI RIPRESA E RESILIENZA
(PNRR)
MISSIONE 5 - COMPONENTE 2
M2C2 - INFRASTRUTTURE SOCIALI, FAMIGLIE,
COUNSELING E TUTELA ATTUALE

REV.	DATA	DESCRIZIONE REVISIONE	ESEGUITO	CONTROLLATO	APPROVATO
A	10/05/2023	EMMISSIONE PROGETTO DEL PRELIMINARE	ING. G. CERVAREOLO	ING. G. CERVAREOLO	ING. G. CERVAREOLO
B	10/05/2023	EMMISSIONE PROGETTO DEL PRELIMINARE	ING. G. CERVAREOLO	ING. G. CERVAREOLO	ING. G. CERVAREOLO
C					

LEGENDA SIMBOLI

Scarichi acqua nera
Tubazioni in polipropilene per scarichi a norma UNI EN 1451-1 con giunti ad innesto e tenuta mediante guarnizione elastomica
Tubi in PVC per scarichi a norma UNI EN 1451-1 con giunti ad innesto e tenuta mediante guarnizione elastomica (Tubi esterni interni)
Tubazioni in PVC per scarichi a norma UNI EN 1451-1 con giunti ad innesto e tenuta mediante guarnizione elastomica (Tubi esterni interni)

Pozzetto in C.S. Ø 400mm


Colonna locale Ø100mm



NOTA BENE

Gli impianti di scarico vanno sempre desolidificati mediante interposizione di materiale resiliente (Guaina Disaccoppi) tipo "SONIC", ad esempio in corrispondenza del passaggio della tubazione nel solaio.


DETTAGLI SANITARI - VASO CON SCARICO A PAVIMENTO

Disegno non in scala

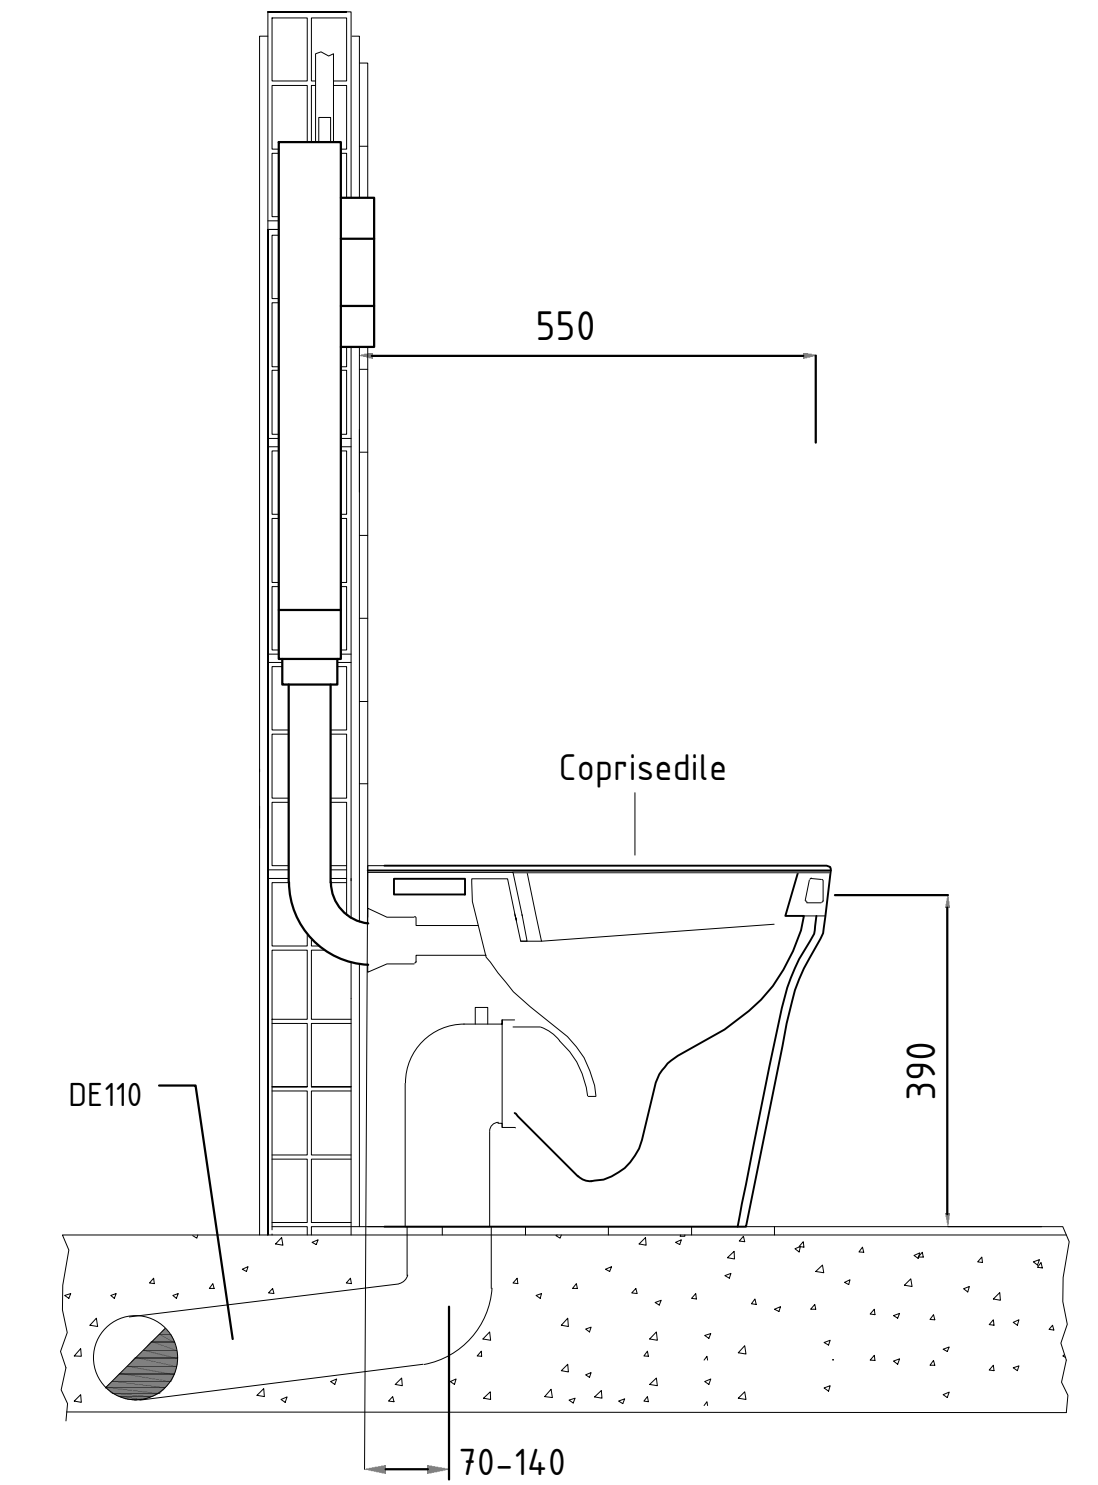

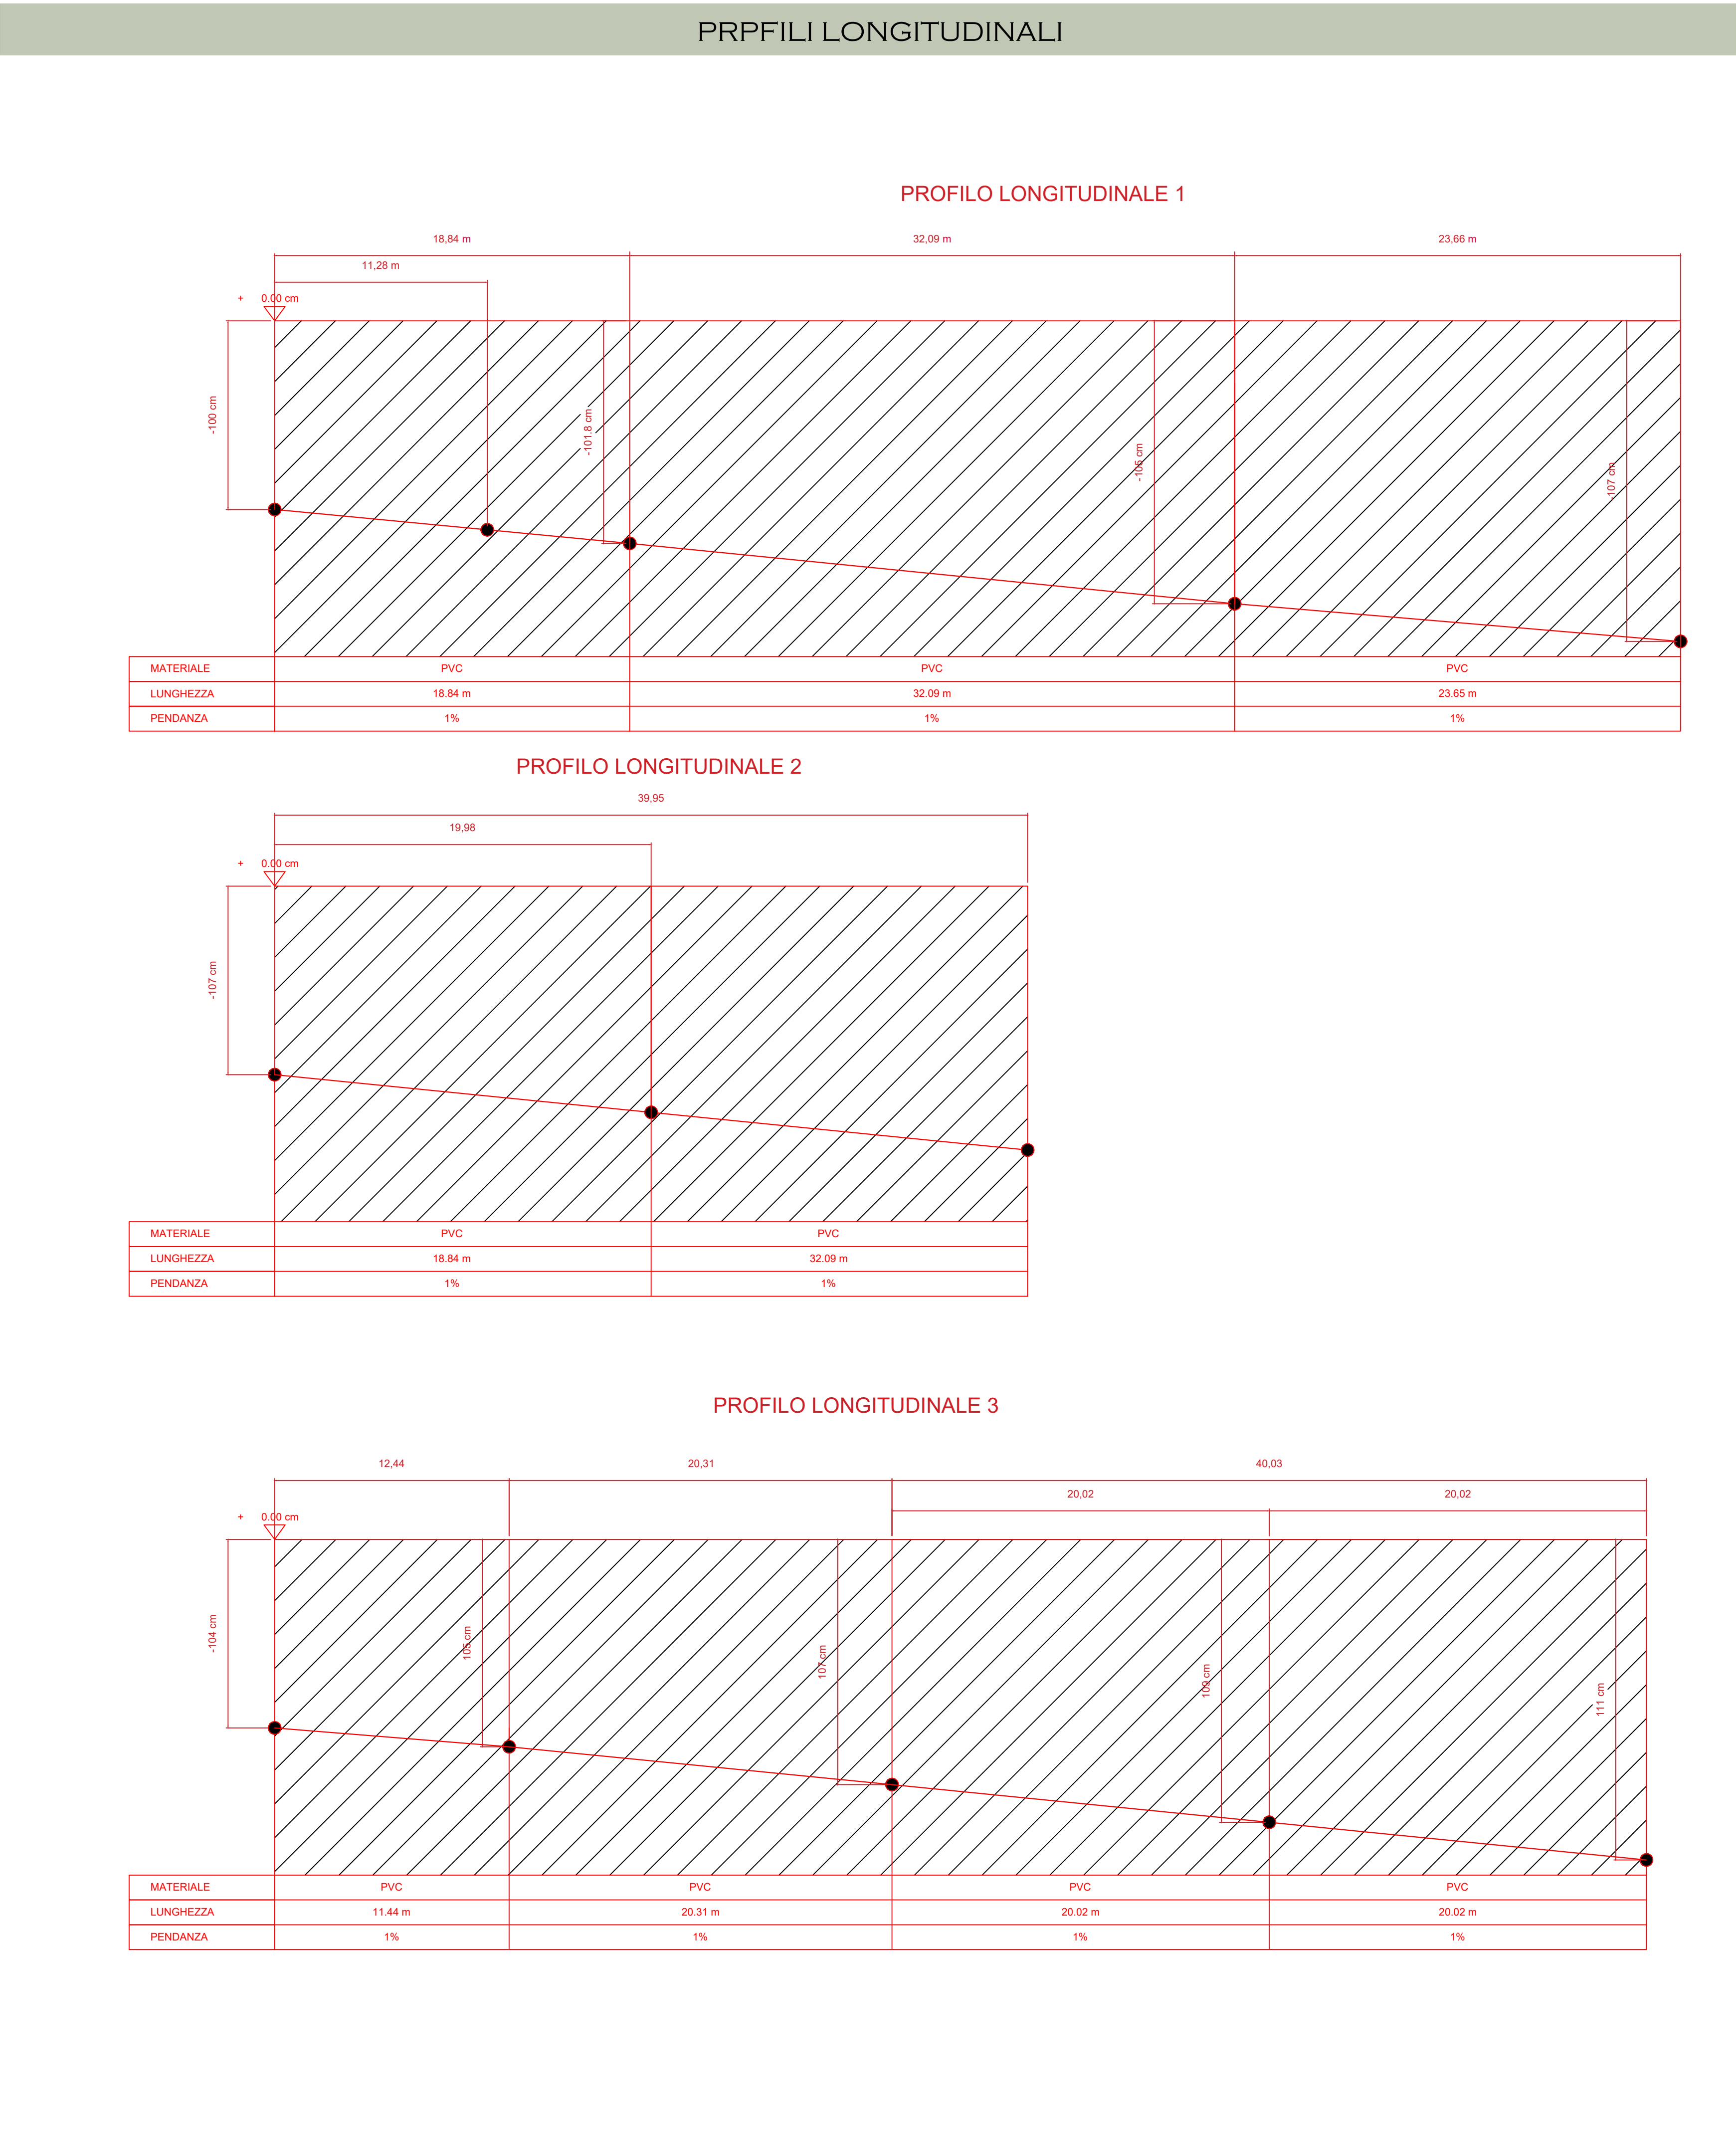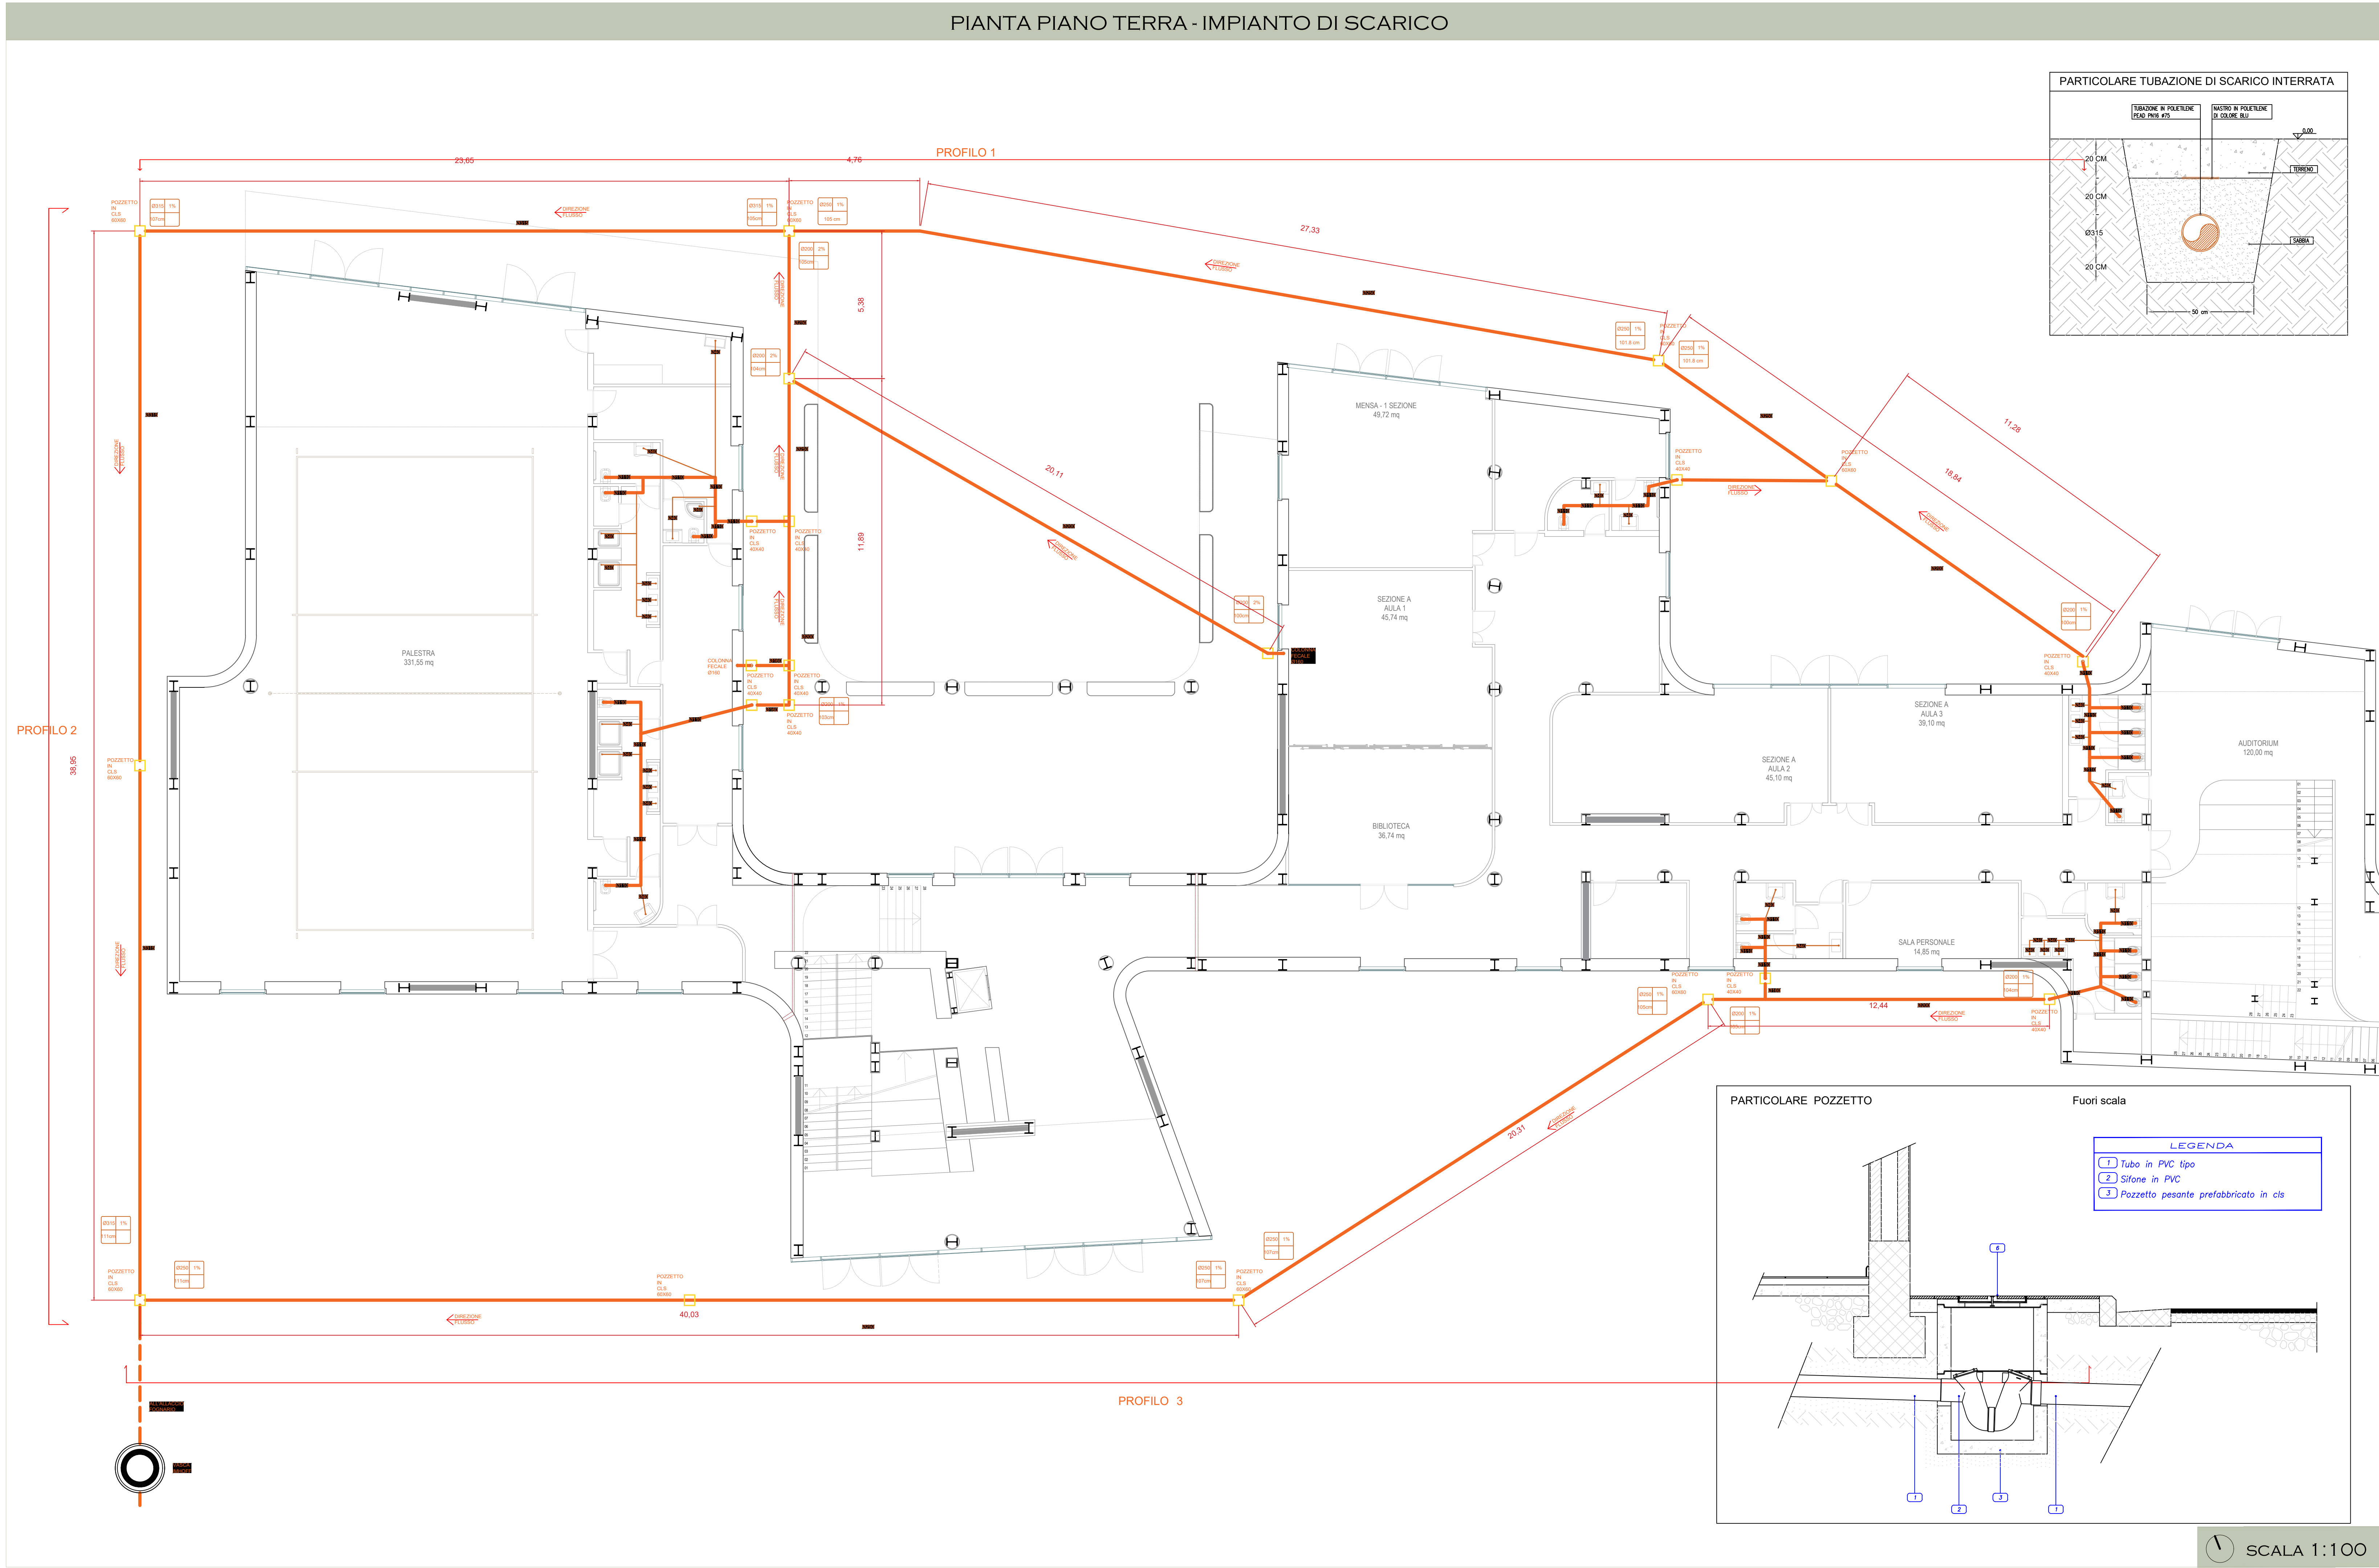

VASCA IMHOFF

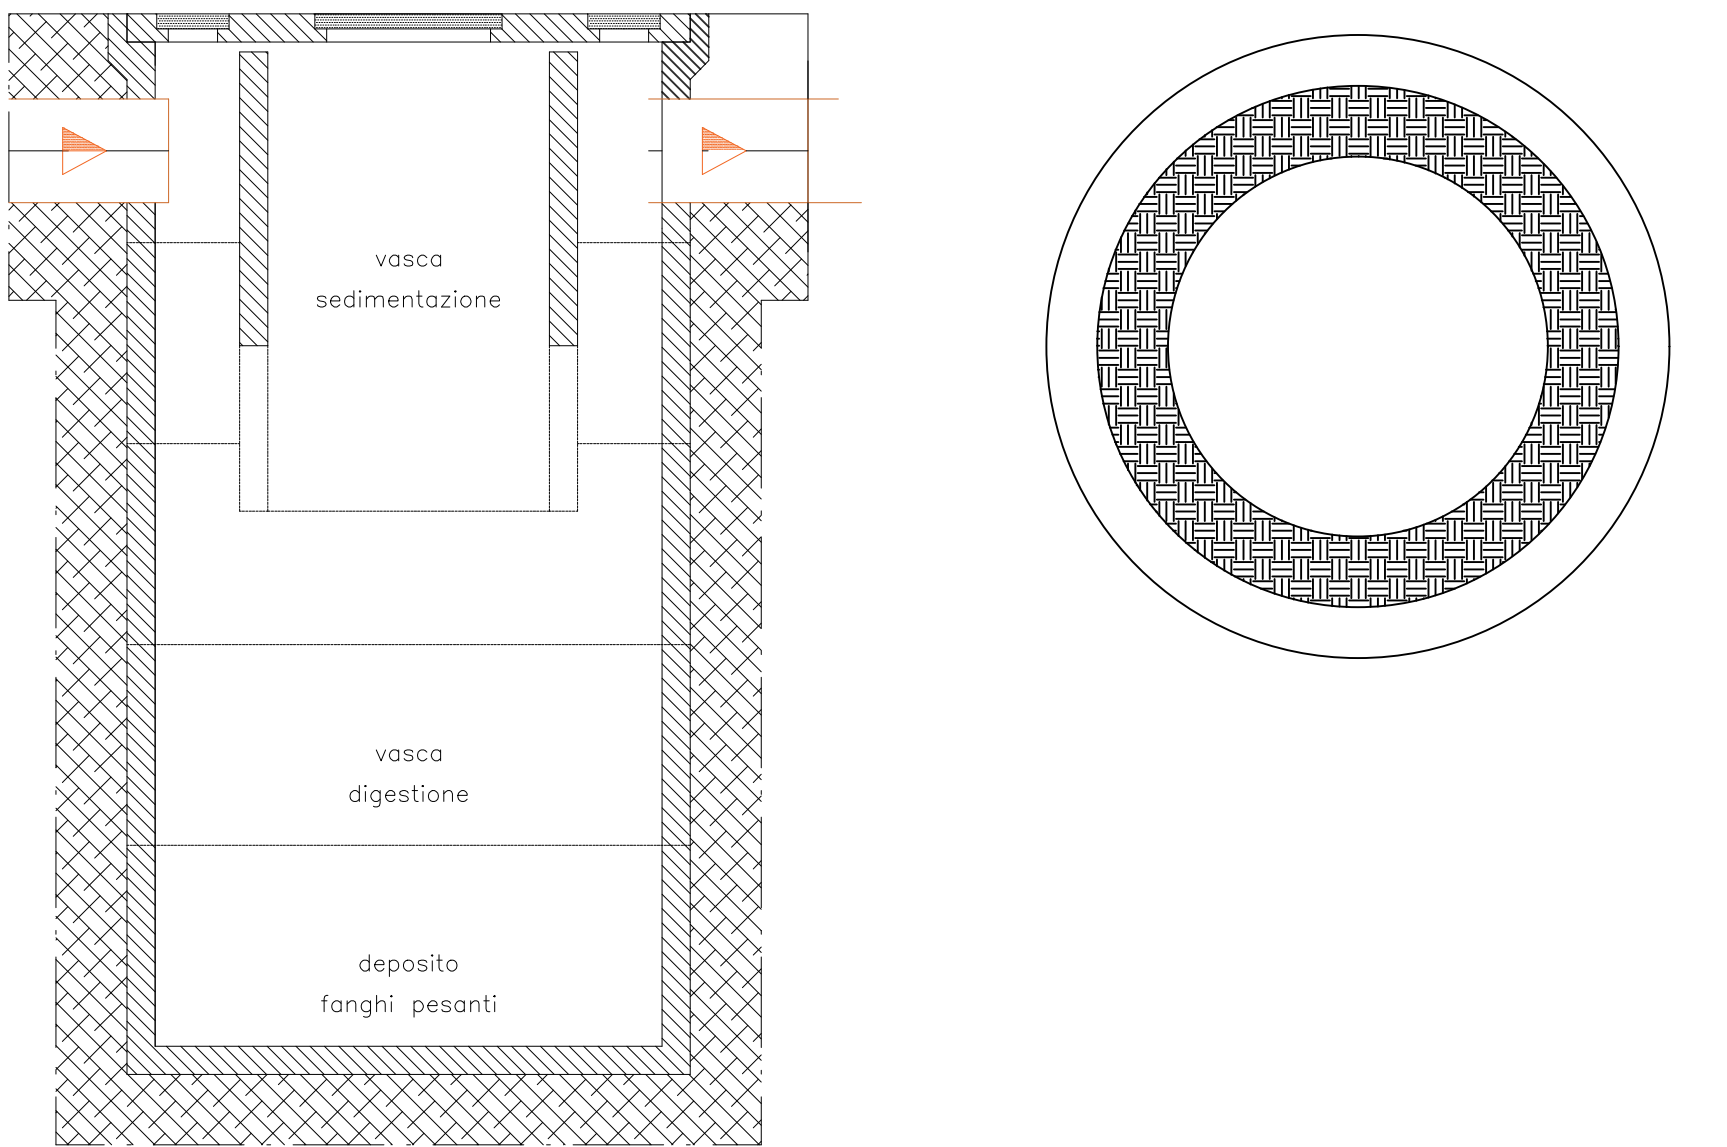

VASCA IMHOF AVENTE IN CALCESTRUZZO AVENTE LE SEGUENTI CARATTERISTICHE

ABITANTI EQUIVALENTI AE: 36
DIAMETRO: 1950mm
ALTEZZA: 2530 mm
VOLUME DI SEDIEMTAZIONE: 1322 LT
VOLUME DI DIGESTIONE: 3778 LT
CARICO ORGANICO: 2.16 kgBOM5/d
CARICO IDRAULICO : 7.2 mc/d