


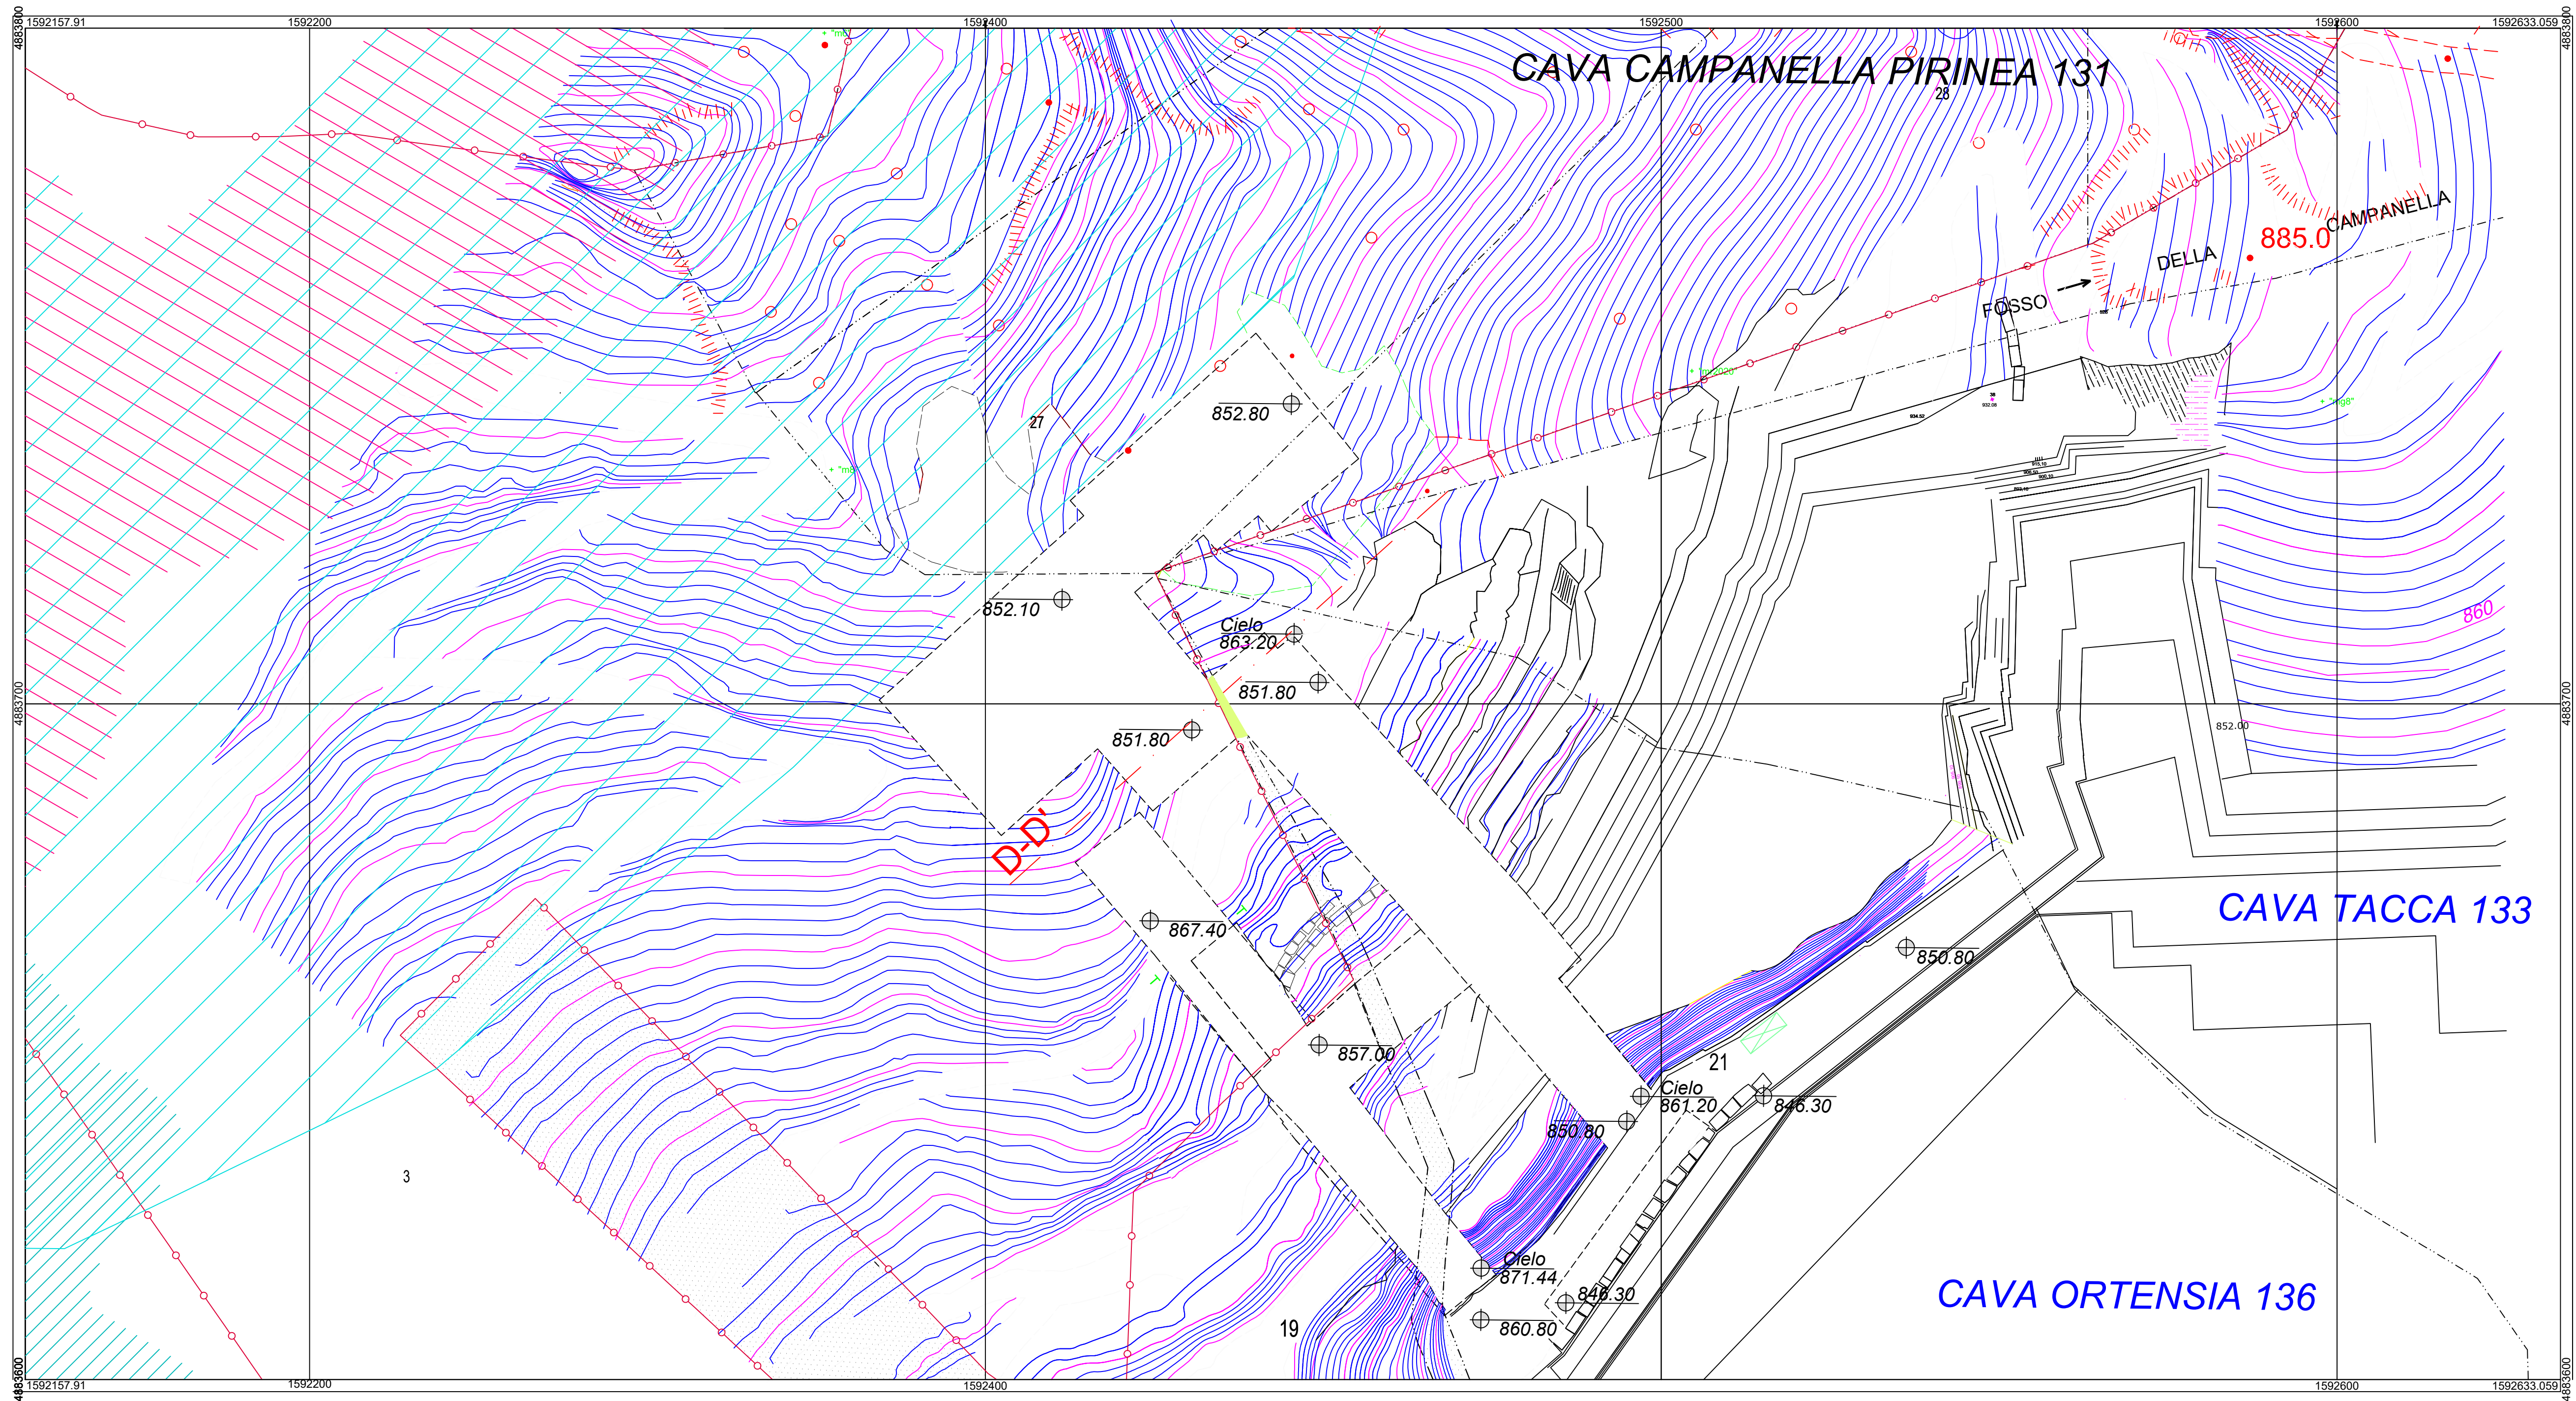


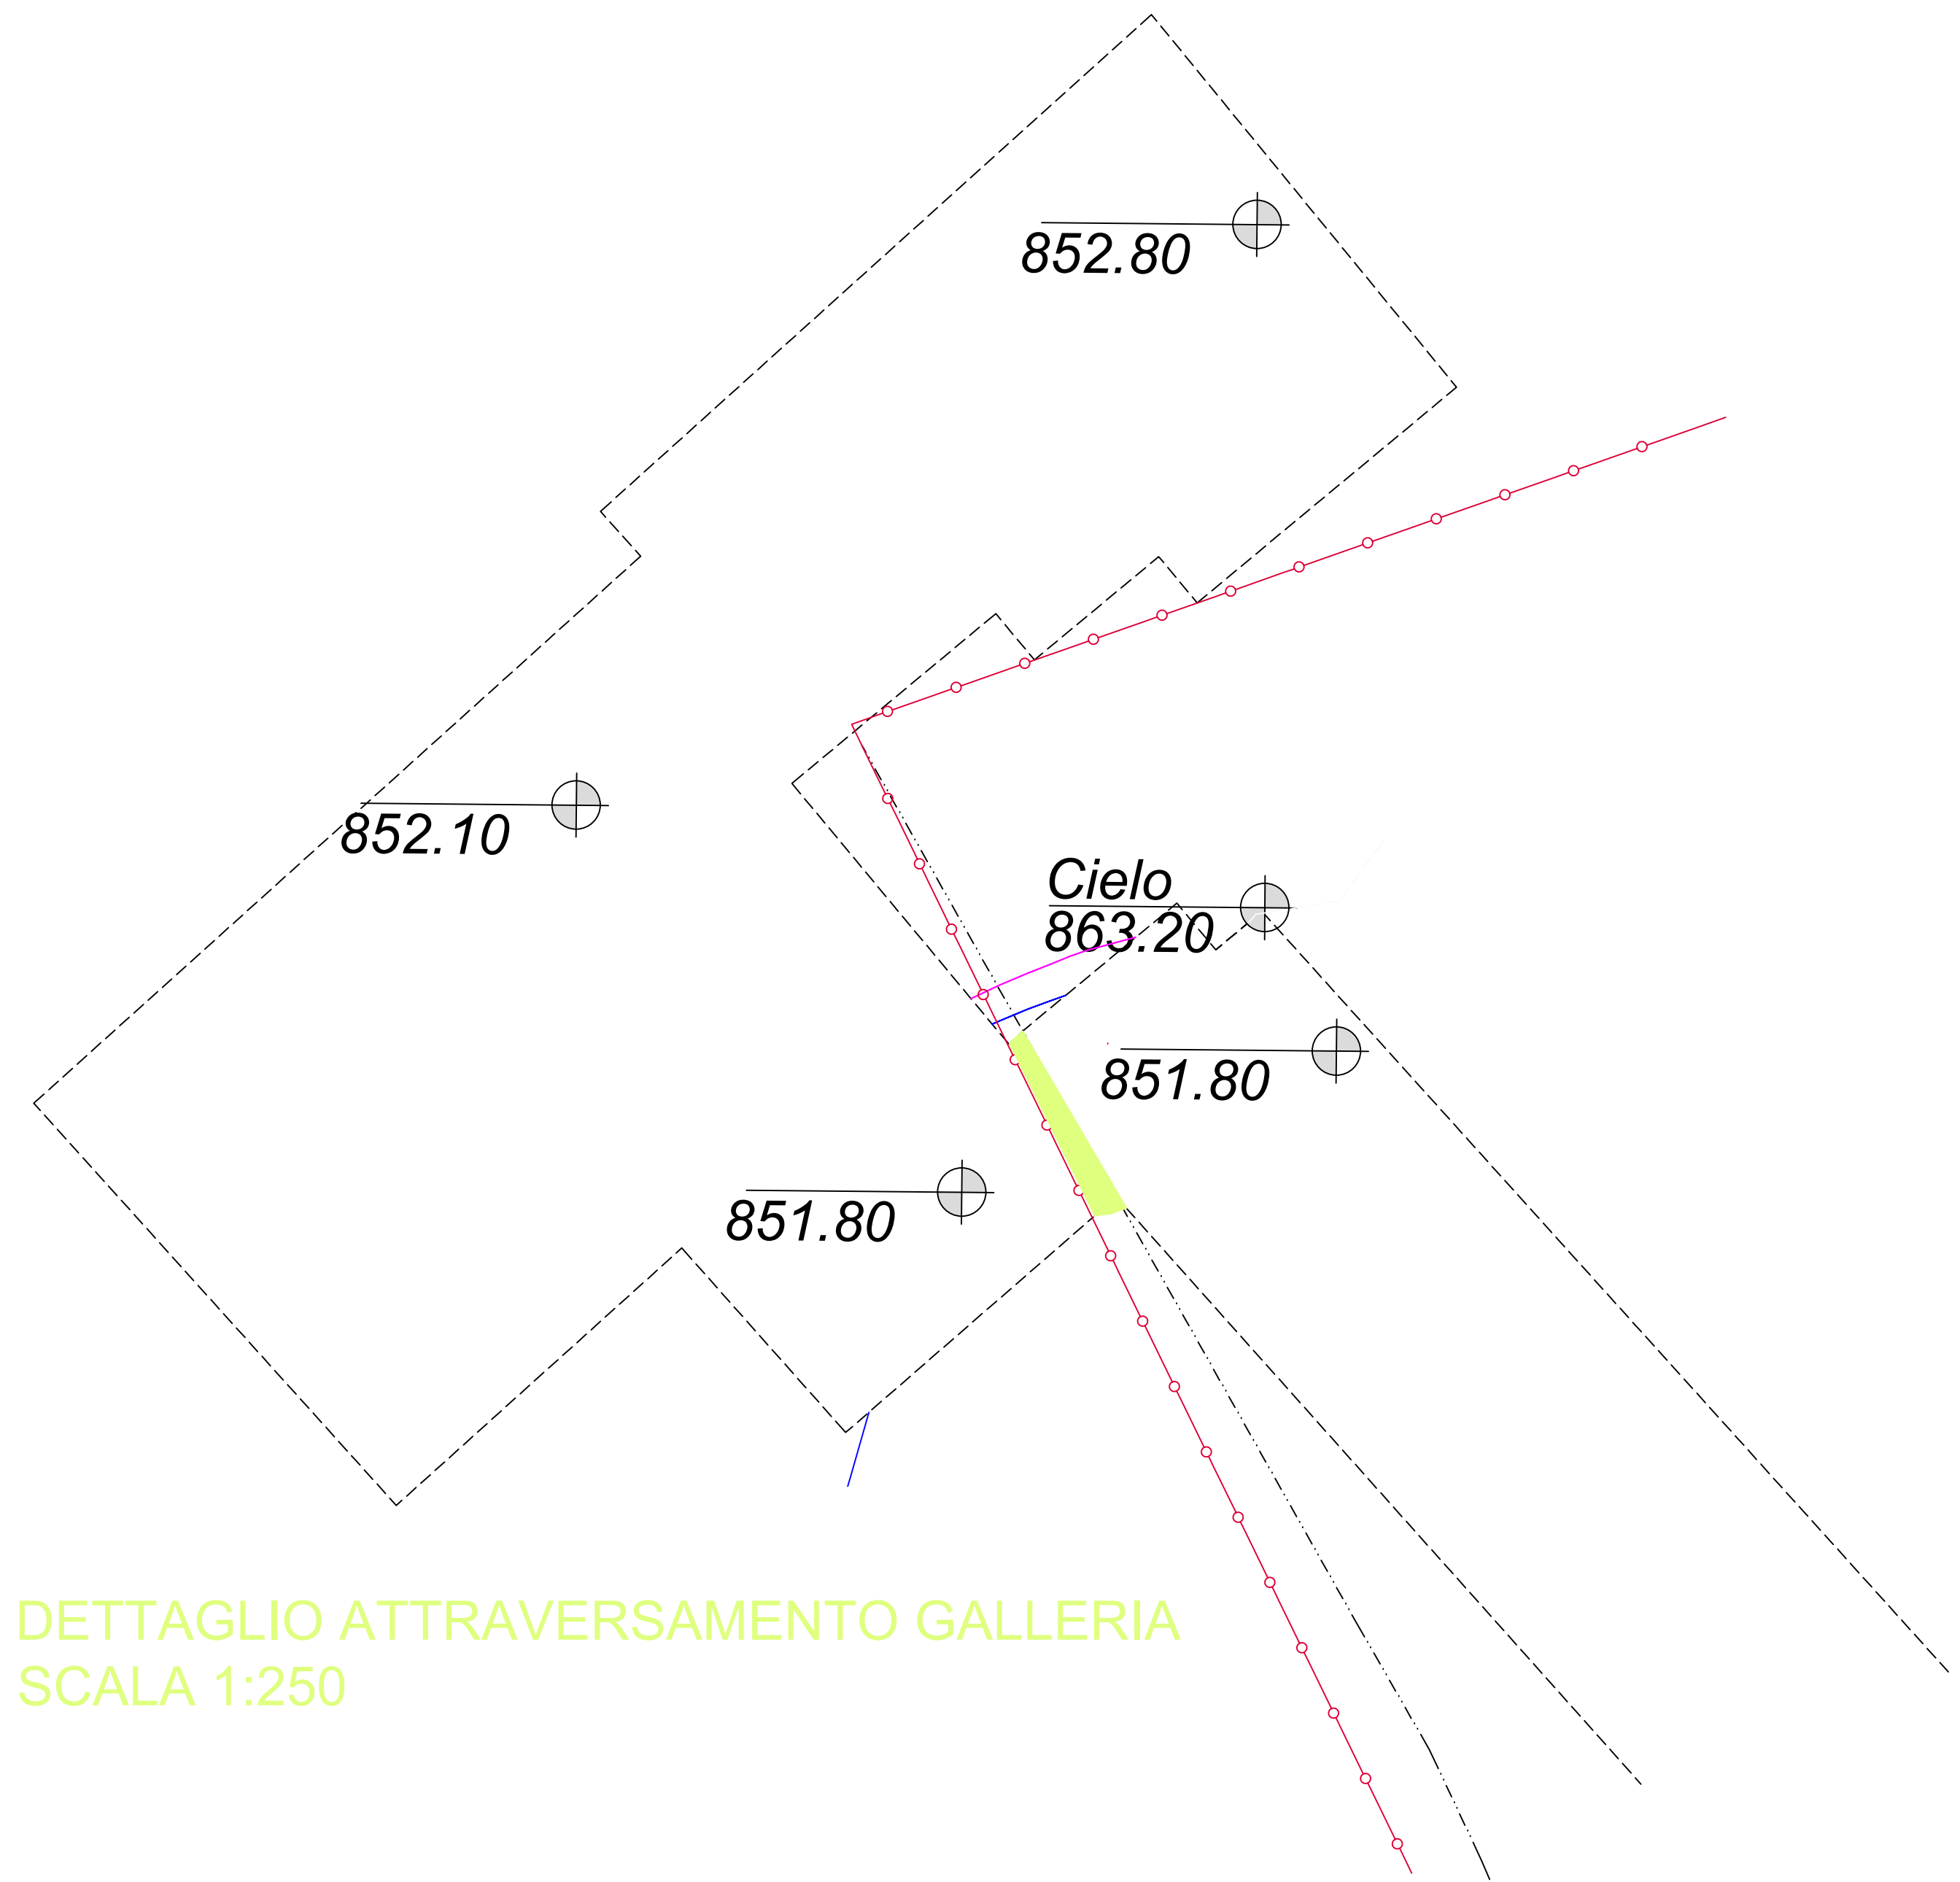

PLANIMETRIA STATO DI PROGETTO
1:500

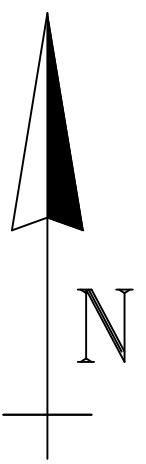

DETTAGLIO ATTRAVERSAMENTO GALLERIA
SCALA 1:250

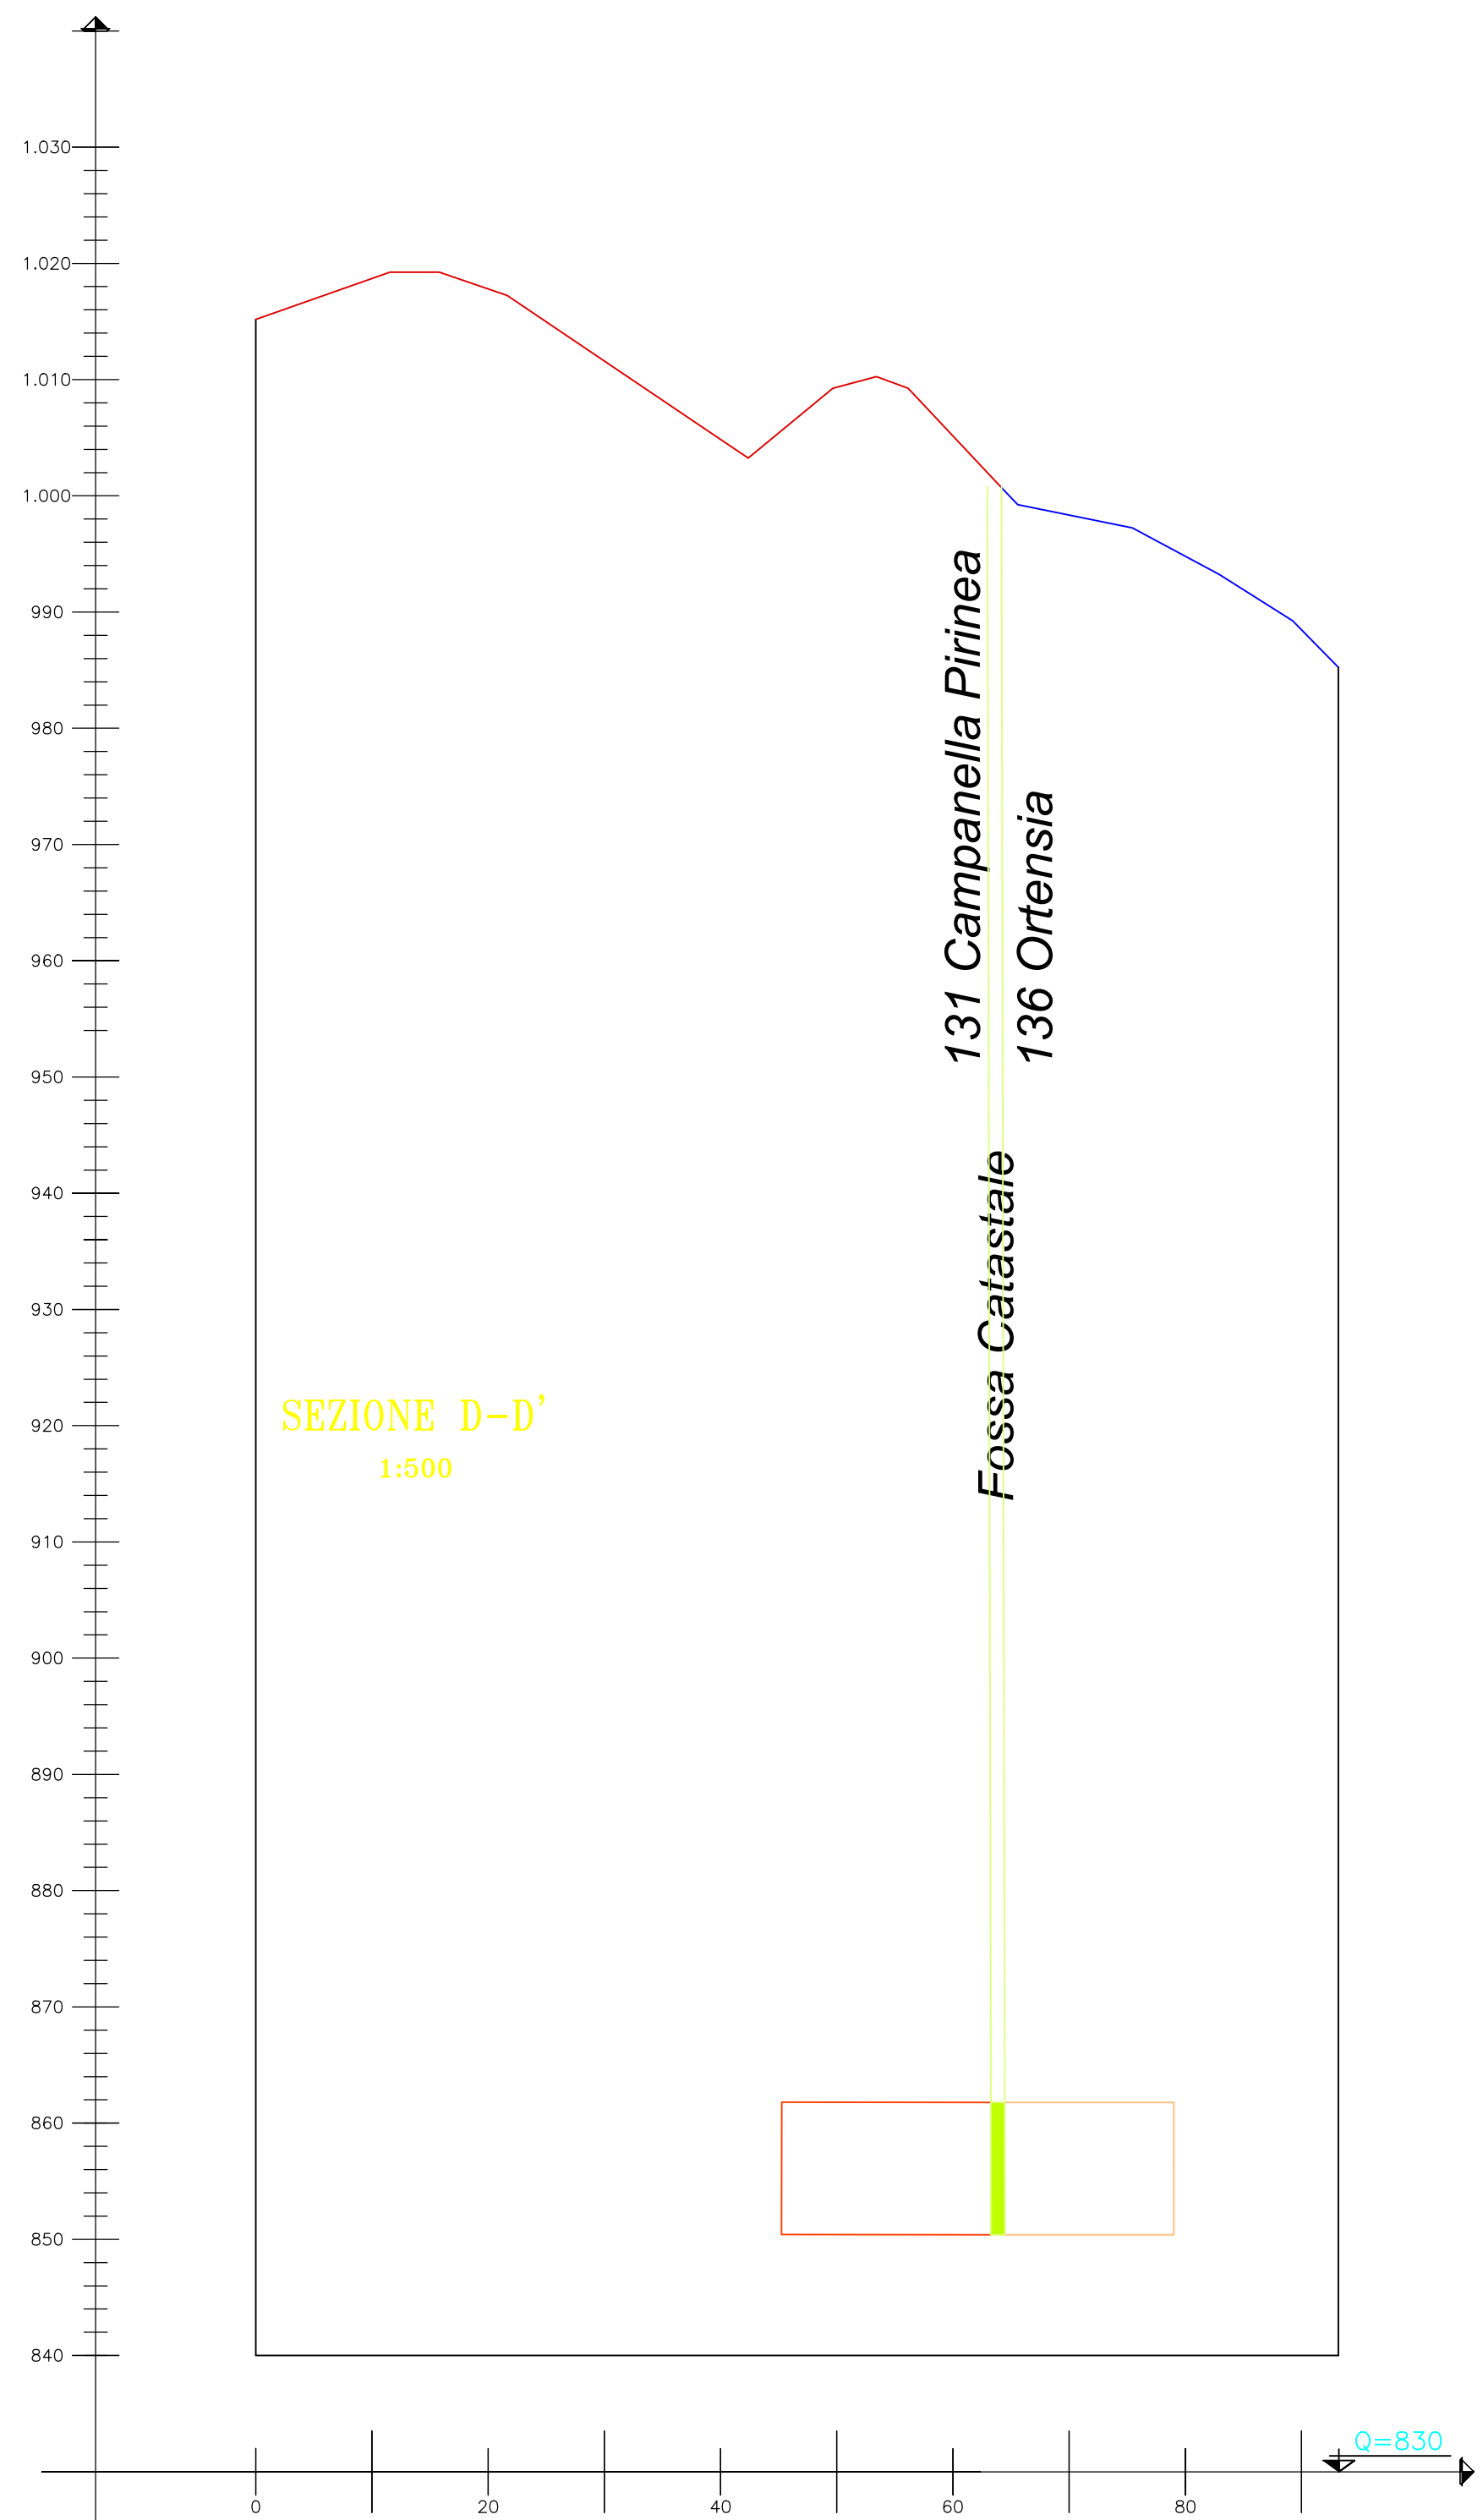

SEZIONE D-D'
1:500

LEGENDA			
	RAVANETO		FABBRICATI CABINE ENEL
	TAGLI AL MONTE		QUOTE Approvate Conversione WG5
	STRADA D'ARROCCAMENTO		CATASTO
	DISPONIBILITA' CAVA "PIRINEA"		DISPONIBILITA' CAVA "ORTENSIA"
	ATTRAVERSAMENTO		SEZIONE

STUDIO TECNICO Dott. Massimo Corniani Geologo J - Perito Minerario Via Massa Avenza 22d, 54100 MASSA (MS)		
TAVOLA I	OGGETTO PLANIMETRIA E SEZIONE STATO DI PROGETTO ATTRAVERSAMENTO FOSSI DEMANIALI	SCALE 1:500
COMUNE DI CARRARA CAVA "PIRINEA" n° 131 (Bacino di Colonnata) ATTRAVERSAMENTO FOSSI DEMANIALI		
DATA APRILE 2025	NOME 25_131_TAV1_SP_ATTR_FOSSI_DEM_2025	