


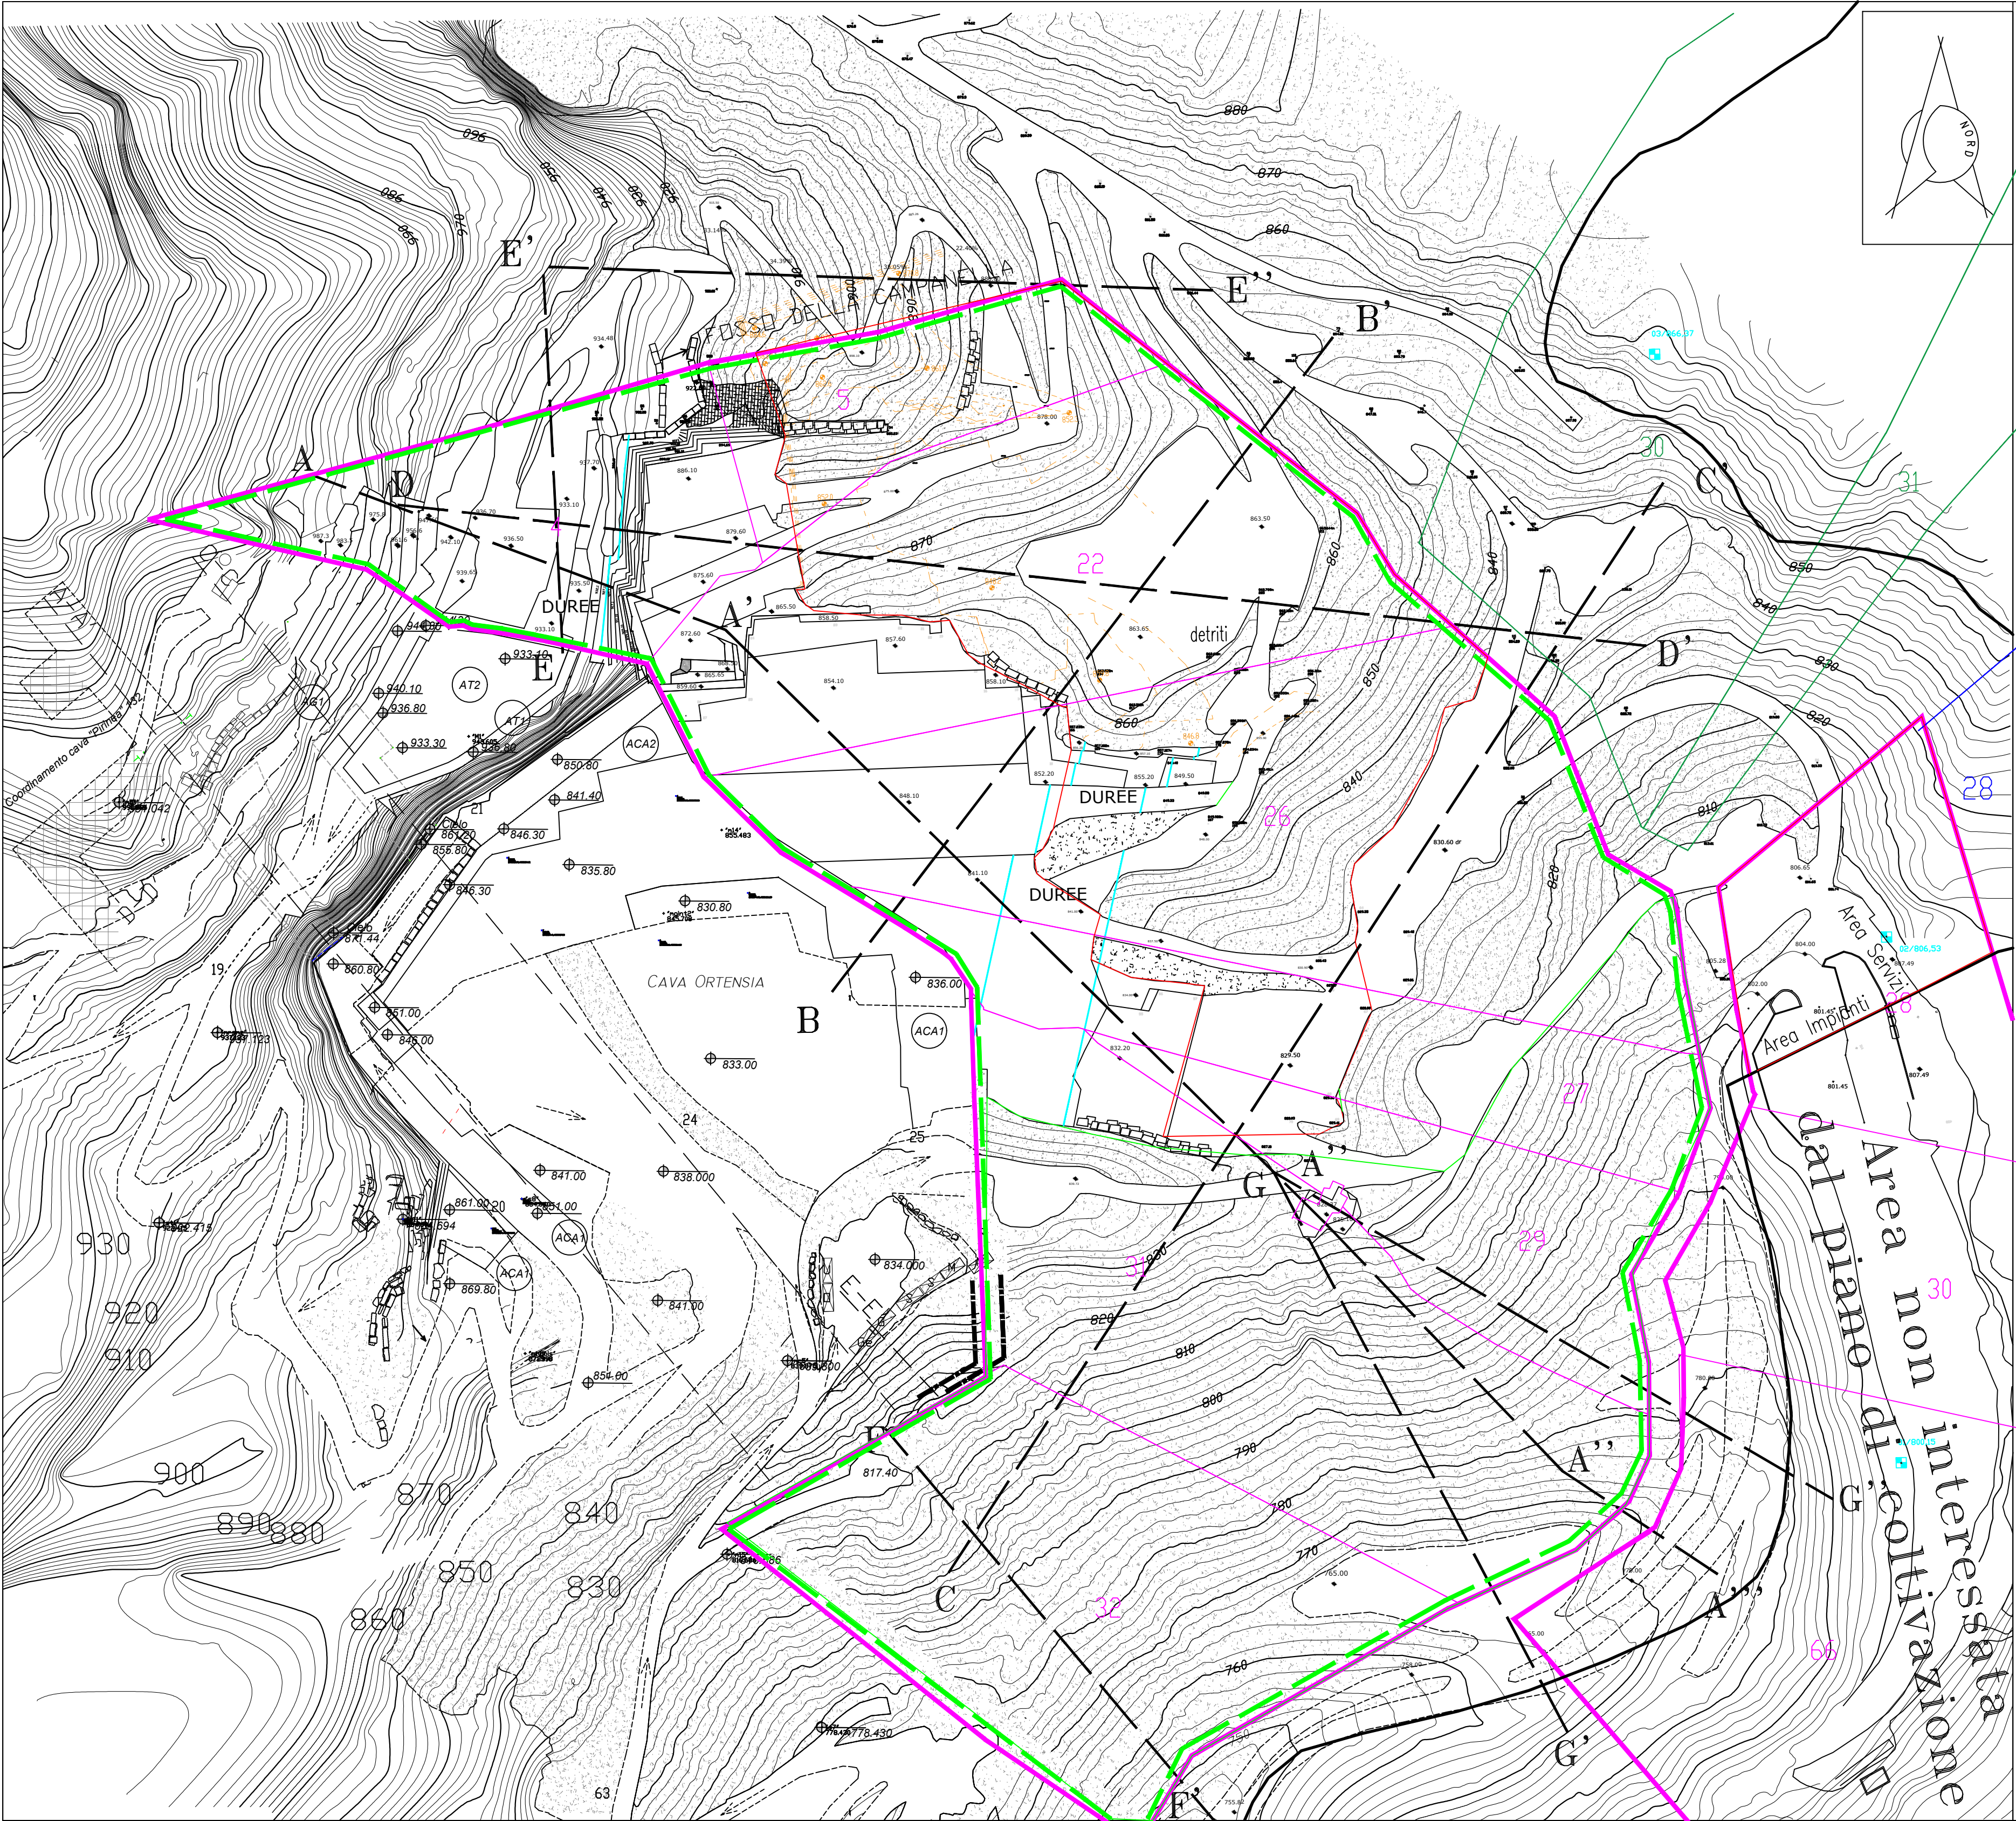

LEGENDA

SEGNI CONVENZIONALI

- 900.00 Quote espresse in metri s.l.m. piazzali a cielo aperto
- 13/980.95 Quote mire espresse in metri riferite al sistema internazionale VCR
- 900.00 Quote vecchia cava espresse in metri s.l.m. piazzali a cielo aperto
- Strade di arroccamento e piste di accesso ai piazzali di cava
- Limite di bancata o ciglio di tecchia
- Vecchia cava ricoperta da detrito di varata
- Area in disponibilità
- Mappali in parte in affitto alla Società Alba Ventura s.r.l.
- Mappali richiesti in affitto o concessione dalla Società Alba Ventura s.r.l.
- Mappali in concessione alla Società Alba Ventura s.r.l.
- Perimetro estrattivo
- Limite Bacino Estrattivo
- D' — D Sezioni topografiche

QUATERNARIO

- Depositi temporanei di detriti artificiali

FORMAZIONE DELL'”AUTOCTONO” AUTT.

- MARMI. Marmi massicci, colore variabile dal bianco al grigio scuro Lias inf-medio

Studio Tecnico Geom. BRUNO BERTOLLA Via San Francesco 7ter Carrara		
LAVORO: Integrazione volontaria al Progetto di coltivazione della cava n.133 Tacca, redatto ai sensi art. 17 della L.R.T. 35/15 e s.m.i., autorizzato con Determina n. 4298 del 06.09.2022 e prorogata con Determina n. 5191 del 24.10.2023, coordinato con la cava n.136 "Ortensia", ambedue site in località Canaloni Bacino Industriale n.4 Colonnata, scheda n.15 PIIT/PPR – Pabe Comune di Carrara		IL GEOMETRA:
OGGETTO: PIANO DI COLTIVAZIONE Stato inizio progetto	SCALA: 1:1000	TAV. : 21ai
	DATA: Dicembre 2024	
COMMITTENTE: ALBA VENTURA S.r.l.	COMMITTENTE: MARMO CANALONI S.r.l.	
IL LEGALE RAPPRESENTANTE:	IL LEGALE RAPPRESENTANTE:	
IL DIRETTORE REONSABILE:	IL DIRETTORE RESPONSABILE:	