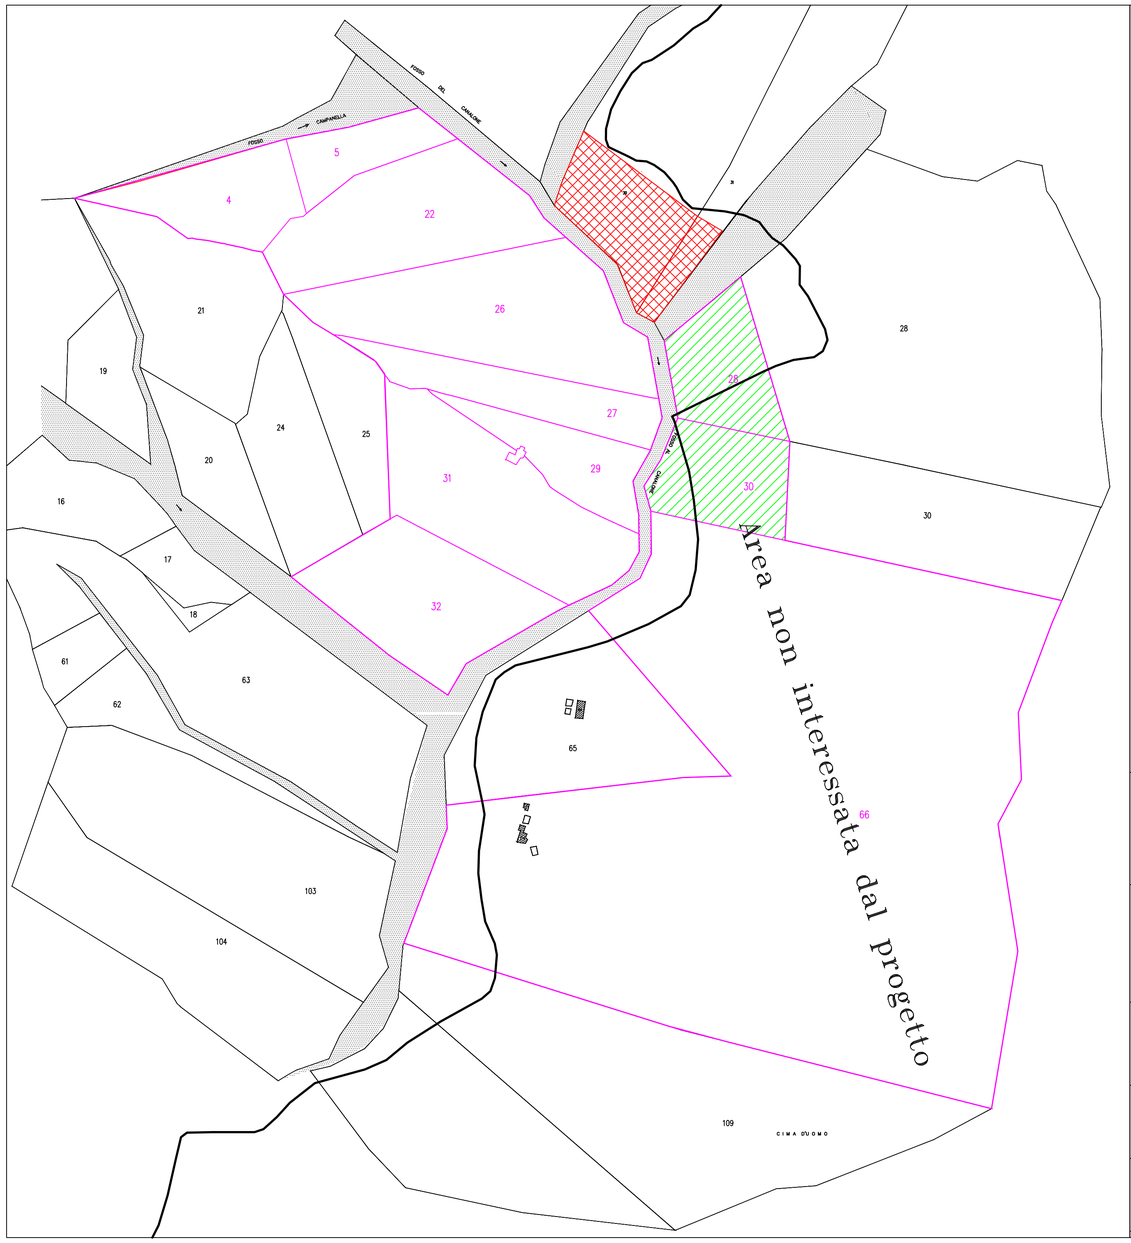

LEGENDA

SEGNI CONVENZIONALI

- Mappali in concessione alla Società Alba Ventura s.r.l.
- Area in disponibilità cava n.133 Tacca
- Mappali comunali e/o di terzi
- Limite Bacino Estrattivo
- Mappali o frazioni in disponibilità per affitto dal Comune
- Mappali o frazioni chiesti al Comune — Frazione mappale 30 Fg 23 – 5.043mq; Frazione mappale 31 Fg – 1.187mq

STUDIO DI GEOLOGIA–TECNICA
Dott. FIORENZO DUMAS
Via Codena 2 Carrara

LAVORO:

Integrazione al Progetto di coltivazione della cava n.133 Tacca, redatto ai sensi art. 17 della L.R.T. 35/15 e s.m.i., autorizzato con Determina . 4298 del 06.09.2022 e prorogata con Determina n. 5191 del 24.10.2023, coordinato con la cava n.136 "Ortensia", ambedue site in località Canaloni Bacino Industriale n.4 Colonnata, scheda n.15 PITT/PPR–Pabe Comune di Carrara

IL GEOLOGO:

OGGETTO: INQUADRAMENTO GEOGRAFICO E VINCOLISTICO

Carta Catastale

SCALA: 1:2000

DATA: Febbraio 2025

TAV. : 02i

COMMITTENTE:

ALBA VENTURA S.r.l..

IL LEGALE RAPPRESENTANTE: